

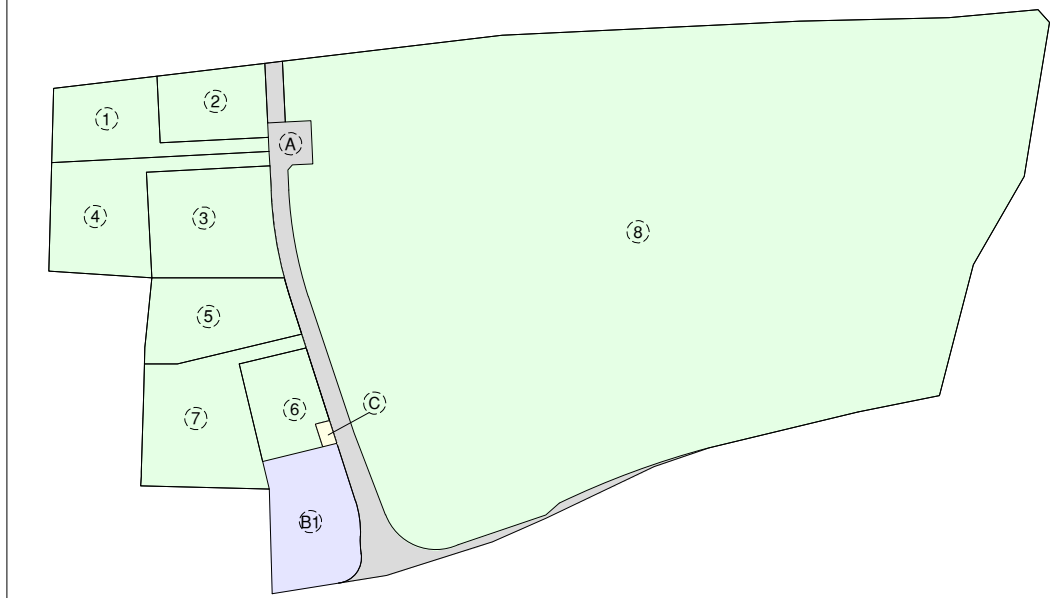


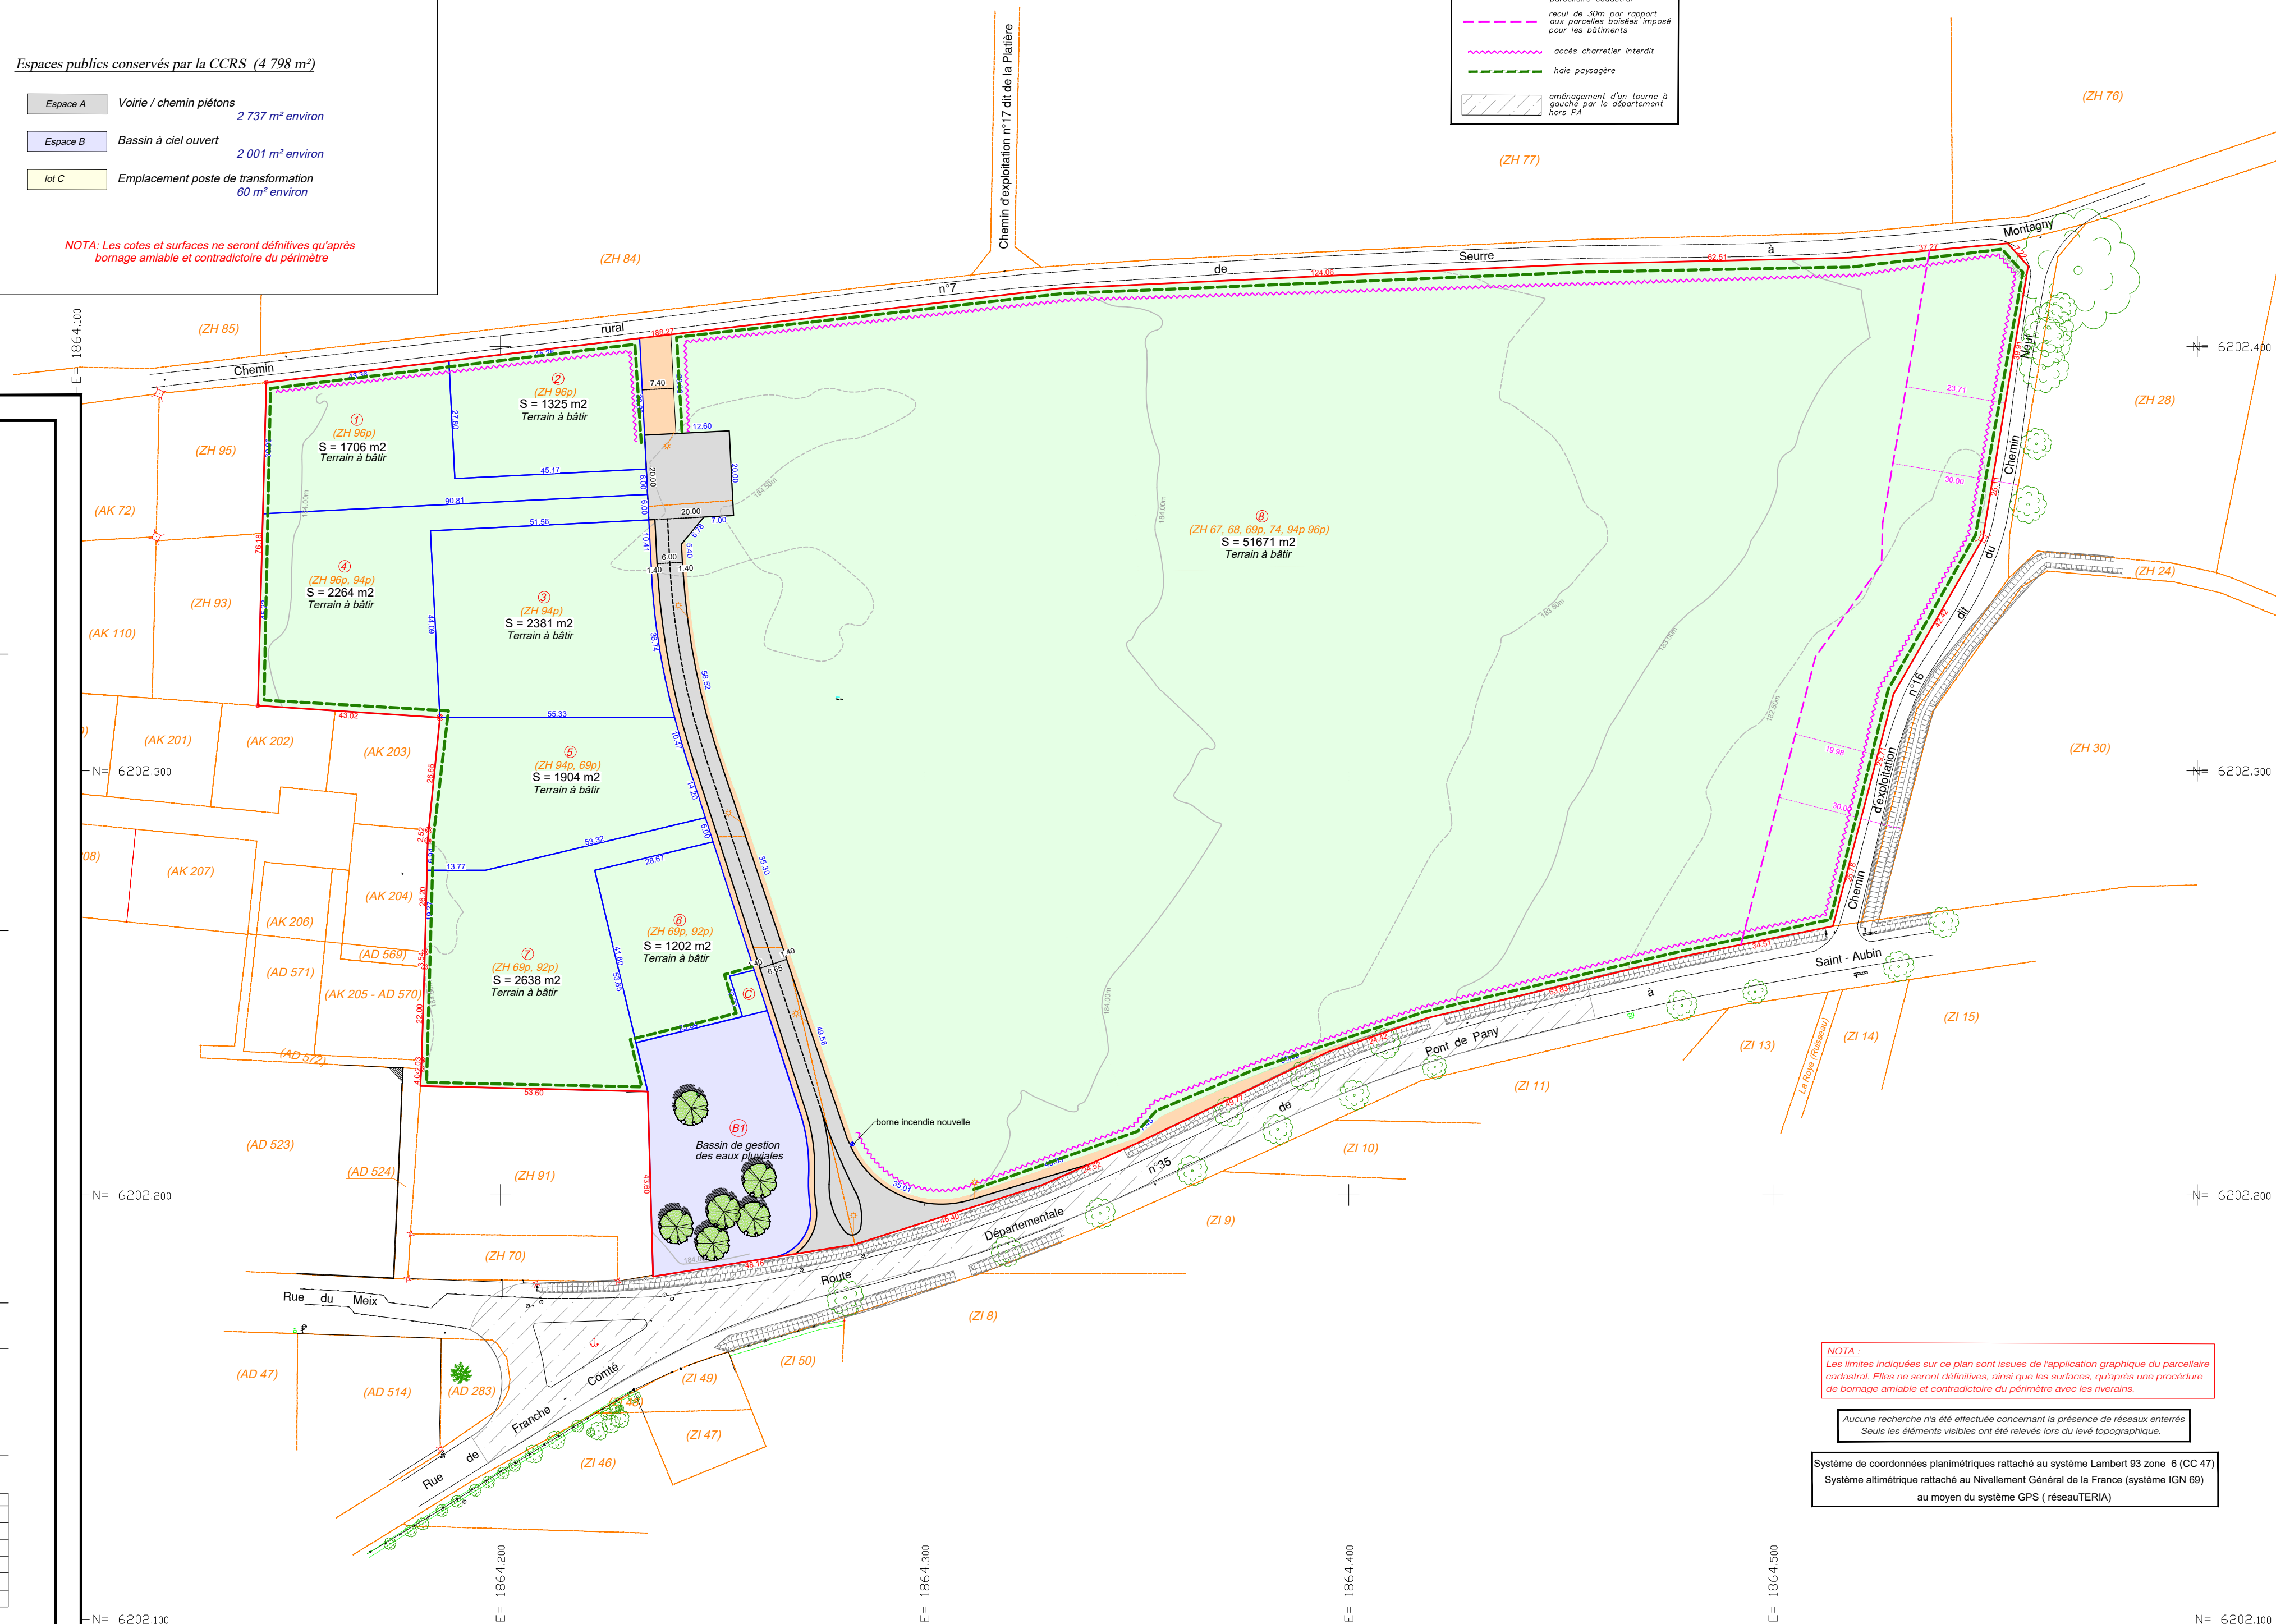

lots 1 à 8	lots destinés à recevoir des constructions à usage d'activités industrielles / artisanales / entrepôts
------------	--

Espace A	Voirie / chemin piétons	2 737 m ² environ
Espace B	Bassin à ciel ouvert	2 001 m ² environ
lot C	Emplacement poste de transformation	60 m ² environ

NOTA: Les cotes et surfaces ne seront définitives qu'après bornage amiable et contradictoire du périmètre

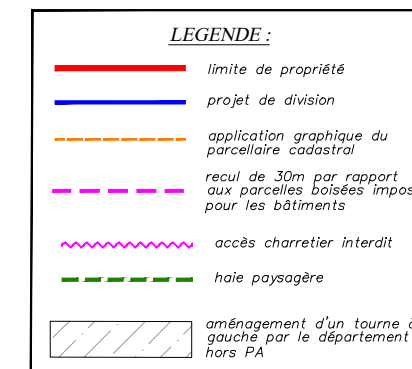

NOTA :
Les limites indiquées sur ce plan sont issues de l'application graphique du parcellaire cadastral. Elles ne seront définitives, ainsi que les surfaces, qu'après une procédure de bornage amiable et contradictoire du périmètre avec les riverains.

Aucune recherche n'a été effectuée concernant la présence de réseaux en
Seuls les éléments visibles ont été relevés lors du levé topographique.

Système de coordonnées planimétriques rattaché au système Lambert 93 zone 6 (CC 47)
Système altimétrique rattaché au Nivellement Général de la France (système IGN 69)
au moyen du système GPS (réseauTERIA)