


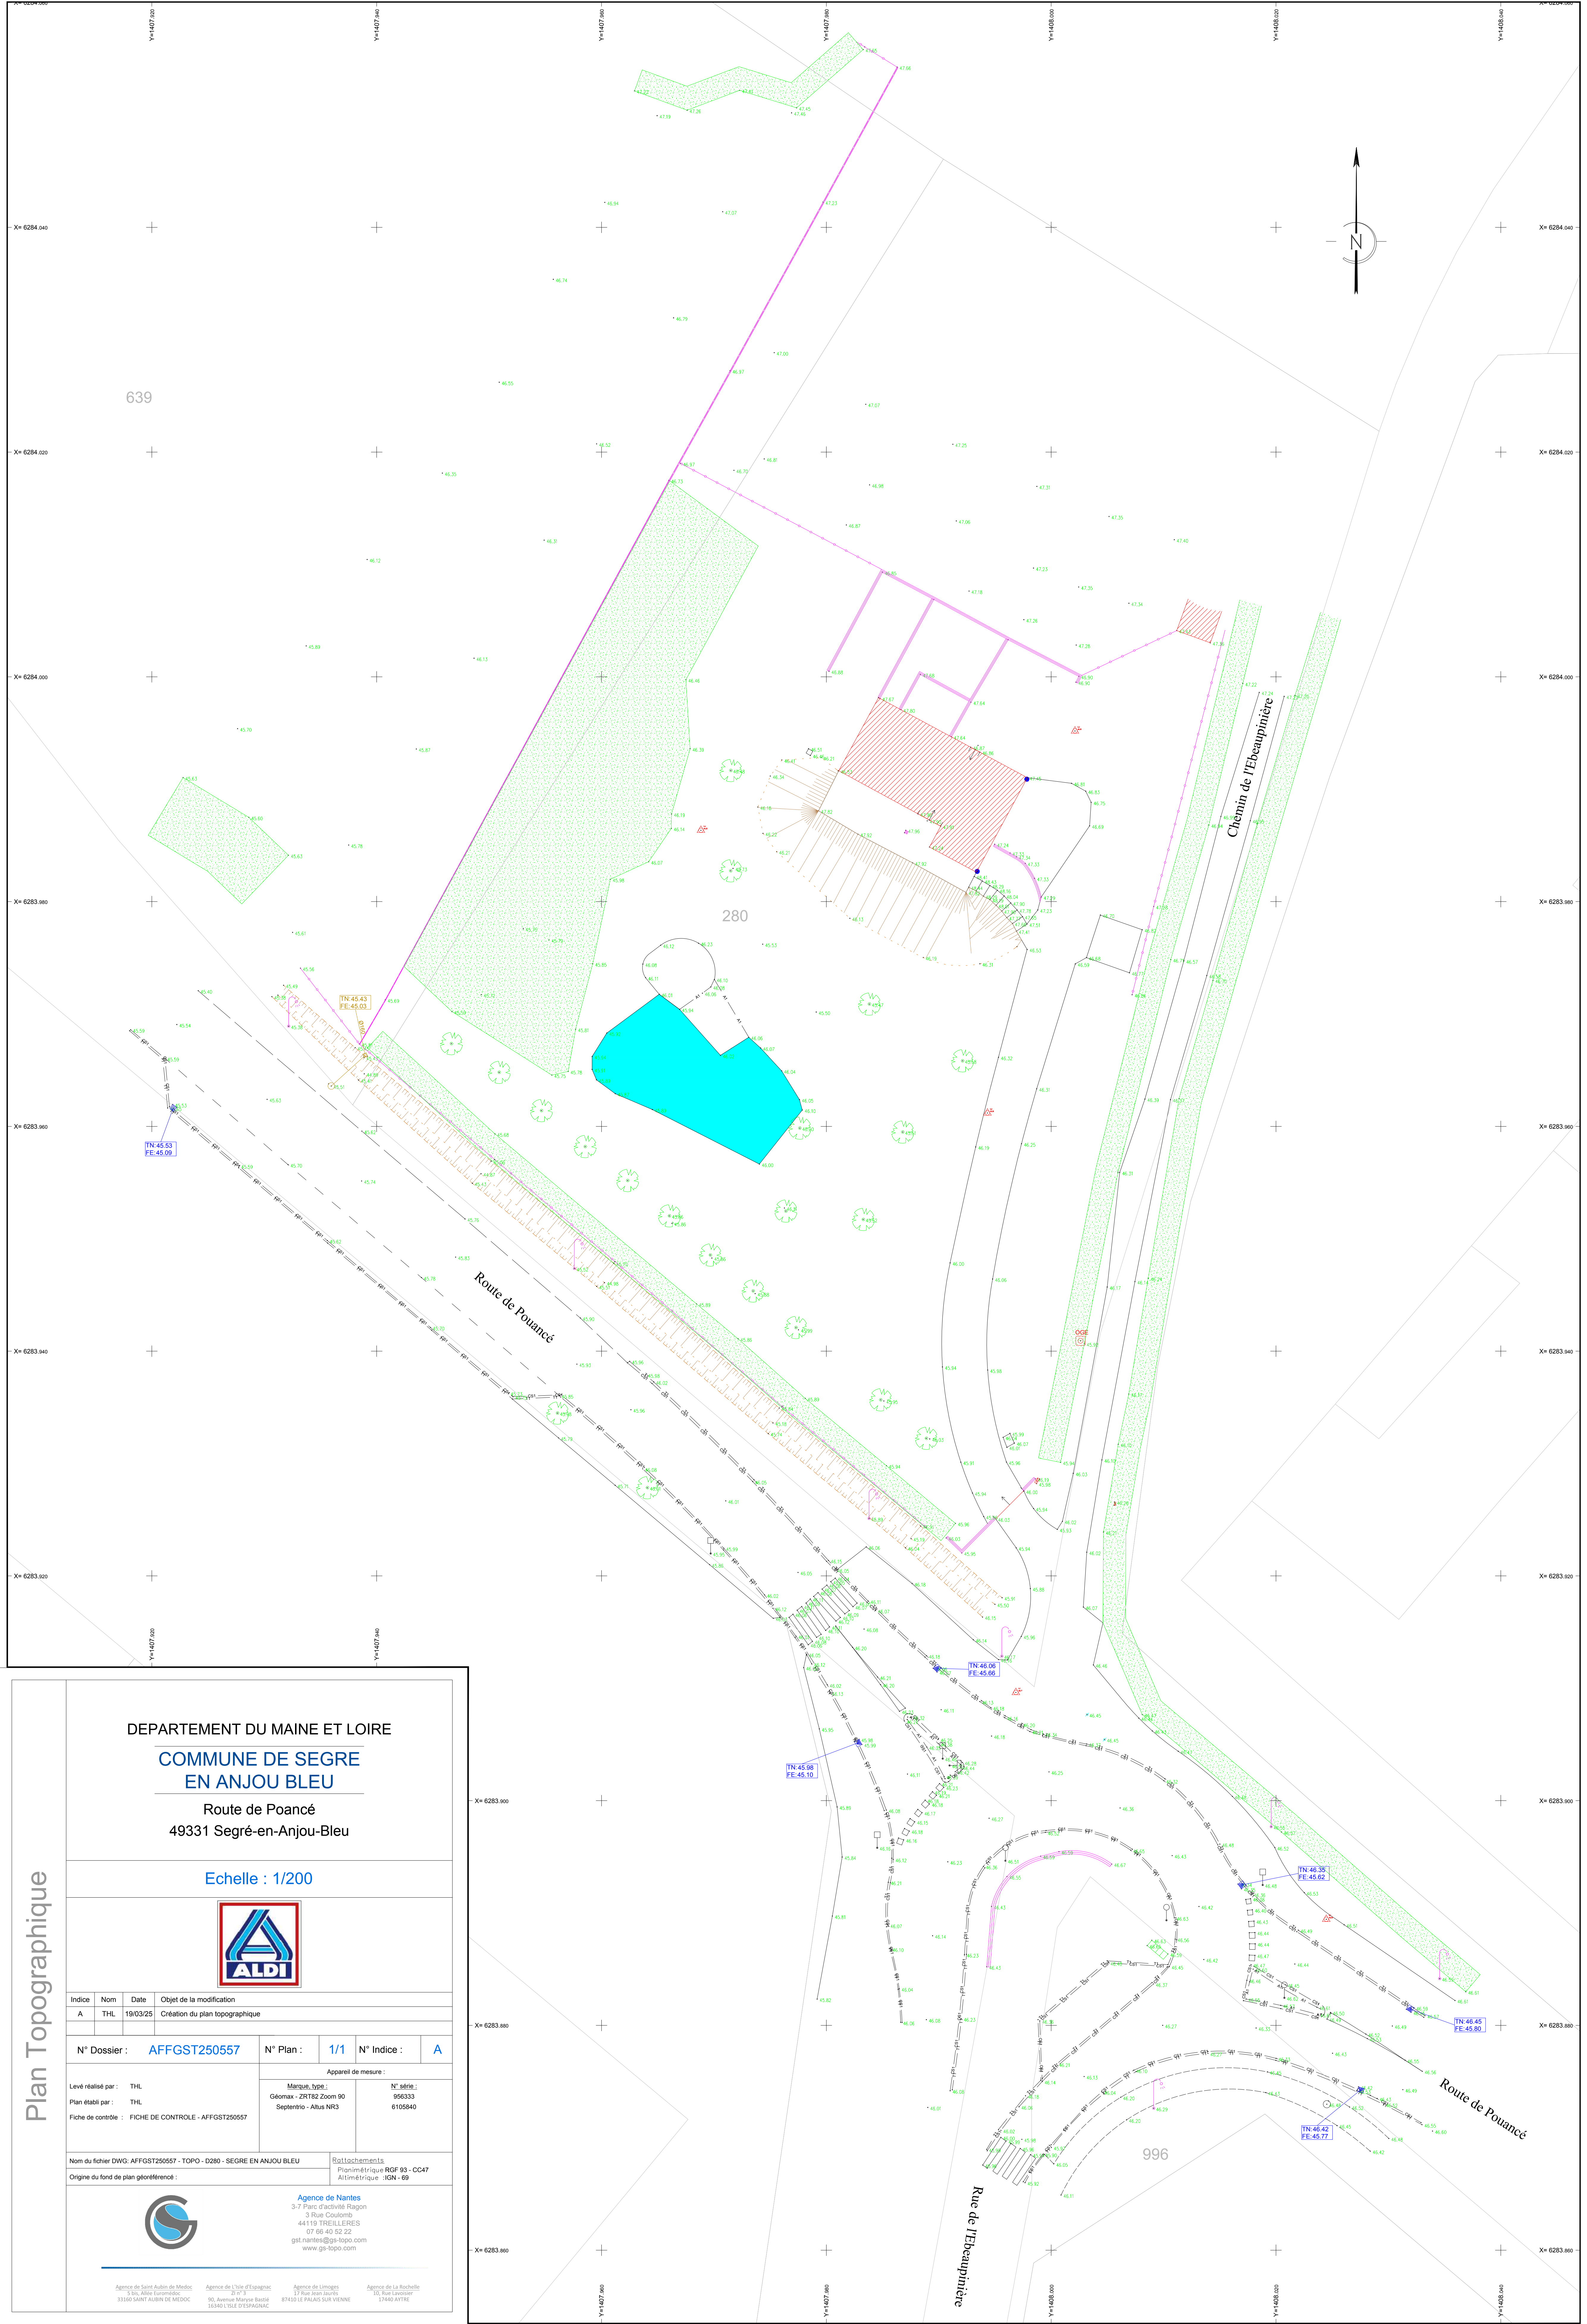

DEPARTEMENT DU MAINE ET LOIRE

COMMUNE DE SEGRE
EN ANJOU BLEU

Route de Poancé
49331 Segré-en-Anjou-Bleu

Echelle : 1/200



Indice	Nom	Date	Objet de la modification			
A	THL	19/03/25	Création du plan topographique			
N° Dossier :		AFFGST250557	N° Plan :	1/1	N° Indice :	A
Levé réalisé par :		THL	Appareil de mesure :			
Plan établi par :		THL	Marque, type :		N° série :	
			Geomax - ZRT82 Zoom 90		956333	
			Septentrio - Altus NR3		6105040	
Fiche de contrôle :		FICHE DE CONTRÔLE - AFFGST250557				
Nom du fichier DWG: AFFGST250557 - TOPO - D280 - SEGRE EN ANJOU BLEU				Rattachements		
Origine du fond de plan géoréférence :				Planimétrique RGF 93 - CC47		
				Altimétrique : IGN - 69		
Agence de Nantes 3-7 Parc d'activités Ragon 3 Rue Coulomb 44119 TREILLÈRES 07 66 40 52 22 gst.nantes@gs-topo.com www.gs-topo.com						
Agence de Saint Aubin de Médoc 3 bis, Allée Lavoisier 33160 SAINT-AUBIN-DE-MÉDOC Agence de L'Isle d'Espagnac 717 P 13 Rue Jean Jaurès 87410 LE PALAIS-SUR-VERRE 07 60 40 52 22 gst.isle@gs-topo.com Agence de Limoges 13 Rue Jean Jaurès 87410 LE PALAIS-SUR-VERRE 07 60 40 52 22 gst.limoges@gs-topo.com Agence de La Rochelle 10, Rue Lavoisier 17460 AÏRE 07 60 40 52 22 gst.la-rochelle@gs-topo.com						



Surface parcelle 0280:
6 350m²