


Parti d'aménagement paysager – Planche 2

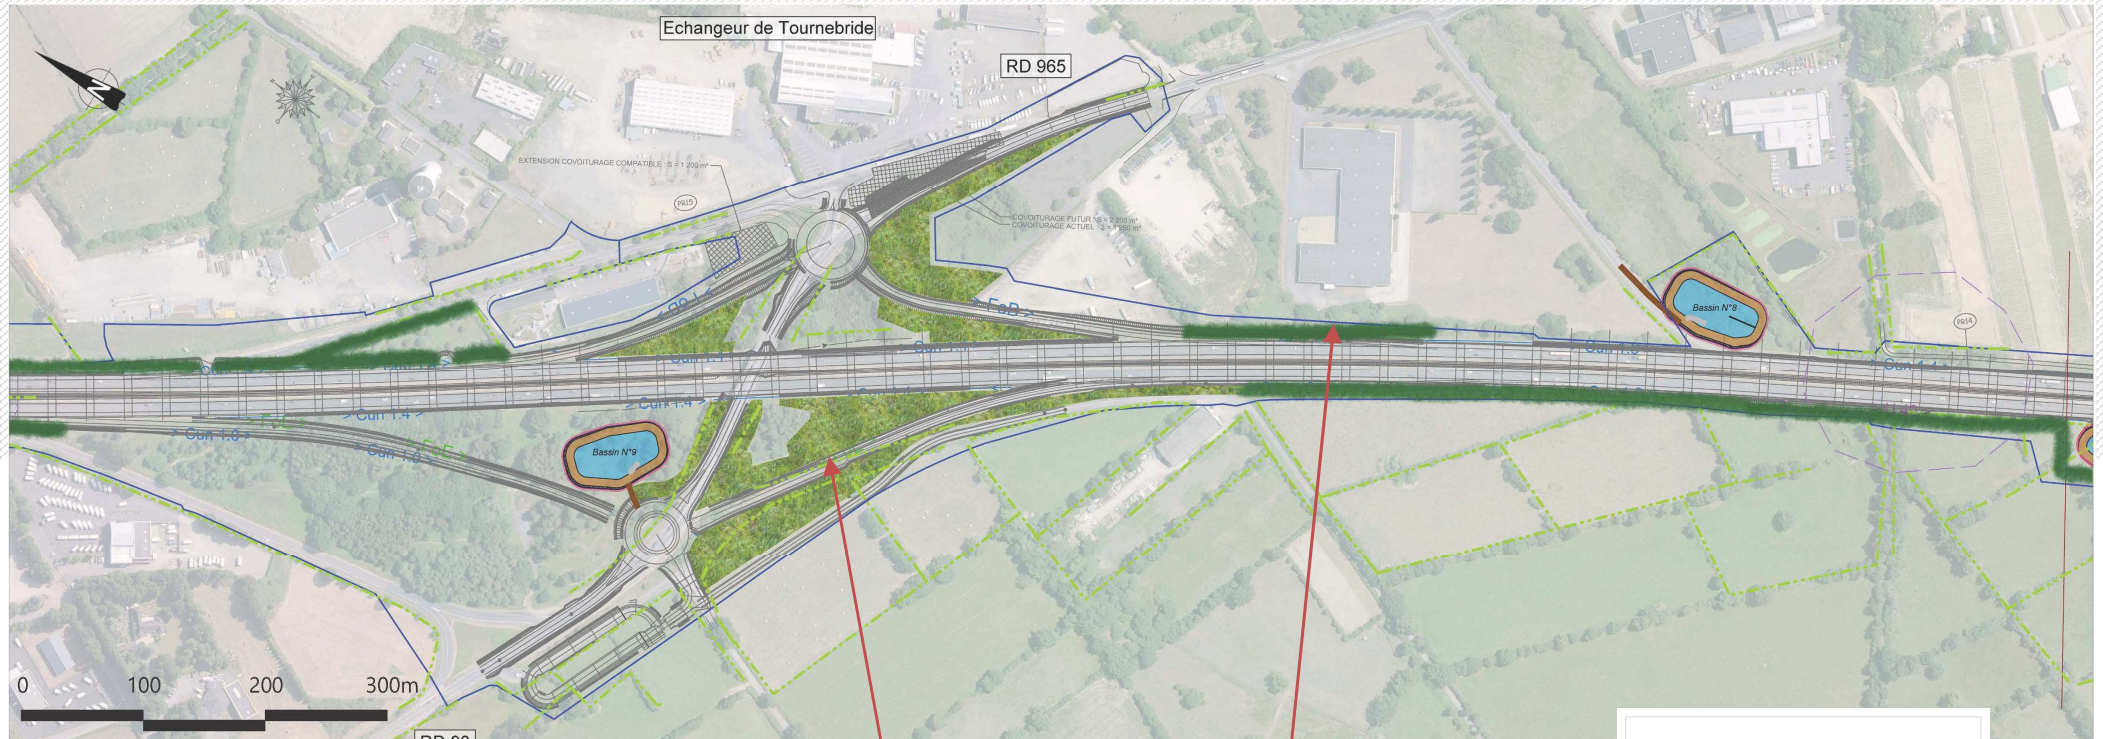

- Boisement
- Fourrés
- Massifs passage faune
- Haie multistrates (6m)
- Haie arbustive (4m)
- Arbre d'alignement
- Haie existante
- Zone passage chiroptères
- Emprise de l'Etat

Limiter les interventions dans le diffuseur par une plantation autonome

Limiter les vues latérales par une haie haute

