

LÉGENDE

- Limite du lotissement
- XX m2

Limite de lot
- Emplacement du système d'assainissement autonome commun à la zone
- ENTRÉE SORTIE

Emplacement des accès au lot
- Recul par rapport à l'axe de la RN 165
- Servitude de Réseau AEP
- RDC 71.50

Niveau de plateforme finie
- Bande d'accroche obligatoire
- Arbres & Arbustes à conserver
- Grand Chêne à conserver
- Ligne d'accroche obligatoire
- XX

Zone d'Implantation du Bâti

- Arbres & Arbustes à planter
- Erable Champêtre

Acer Campesire
- Charme Commun

Carpinus Betulus
- Tilleul Commun

Tilia Europaea
- Hêtre Commun

Fagus Sylvatica
- Frêne à Fleurs



Fraxinus Ornus
- Chêne Pédonculé

Quercus Robur
- Haie Arbustive

Noisetiers, Vioriers, Néfliers, Prunelliers et Sureau Noir
- Espaces Verts existants

Non modifiés
- Prairie Fleurie

à planter
- Merlon enherbé type prairie fleurie
- Noues
- Bassin Tampon
- Bâche Incendie

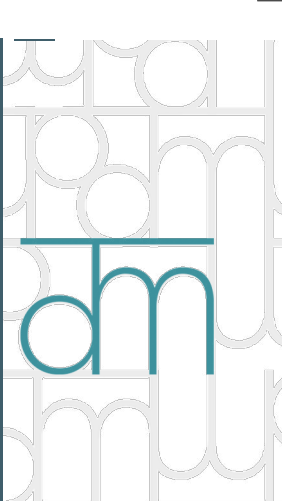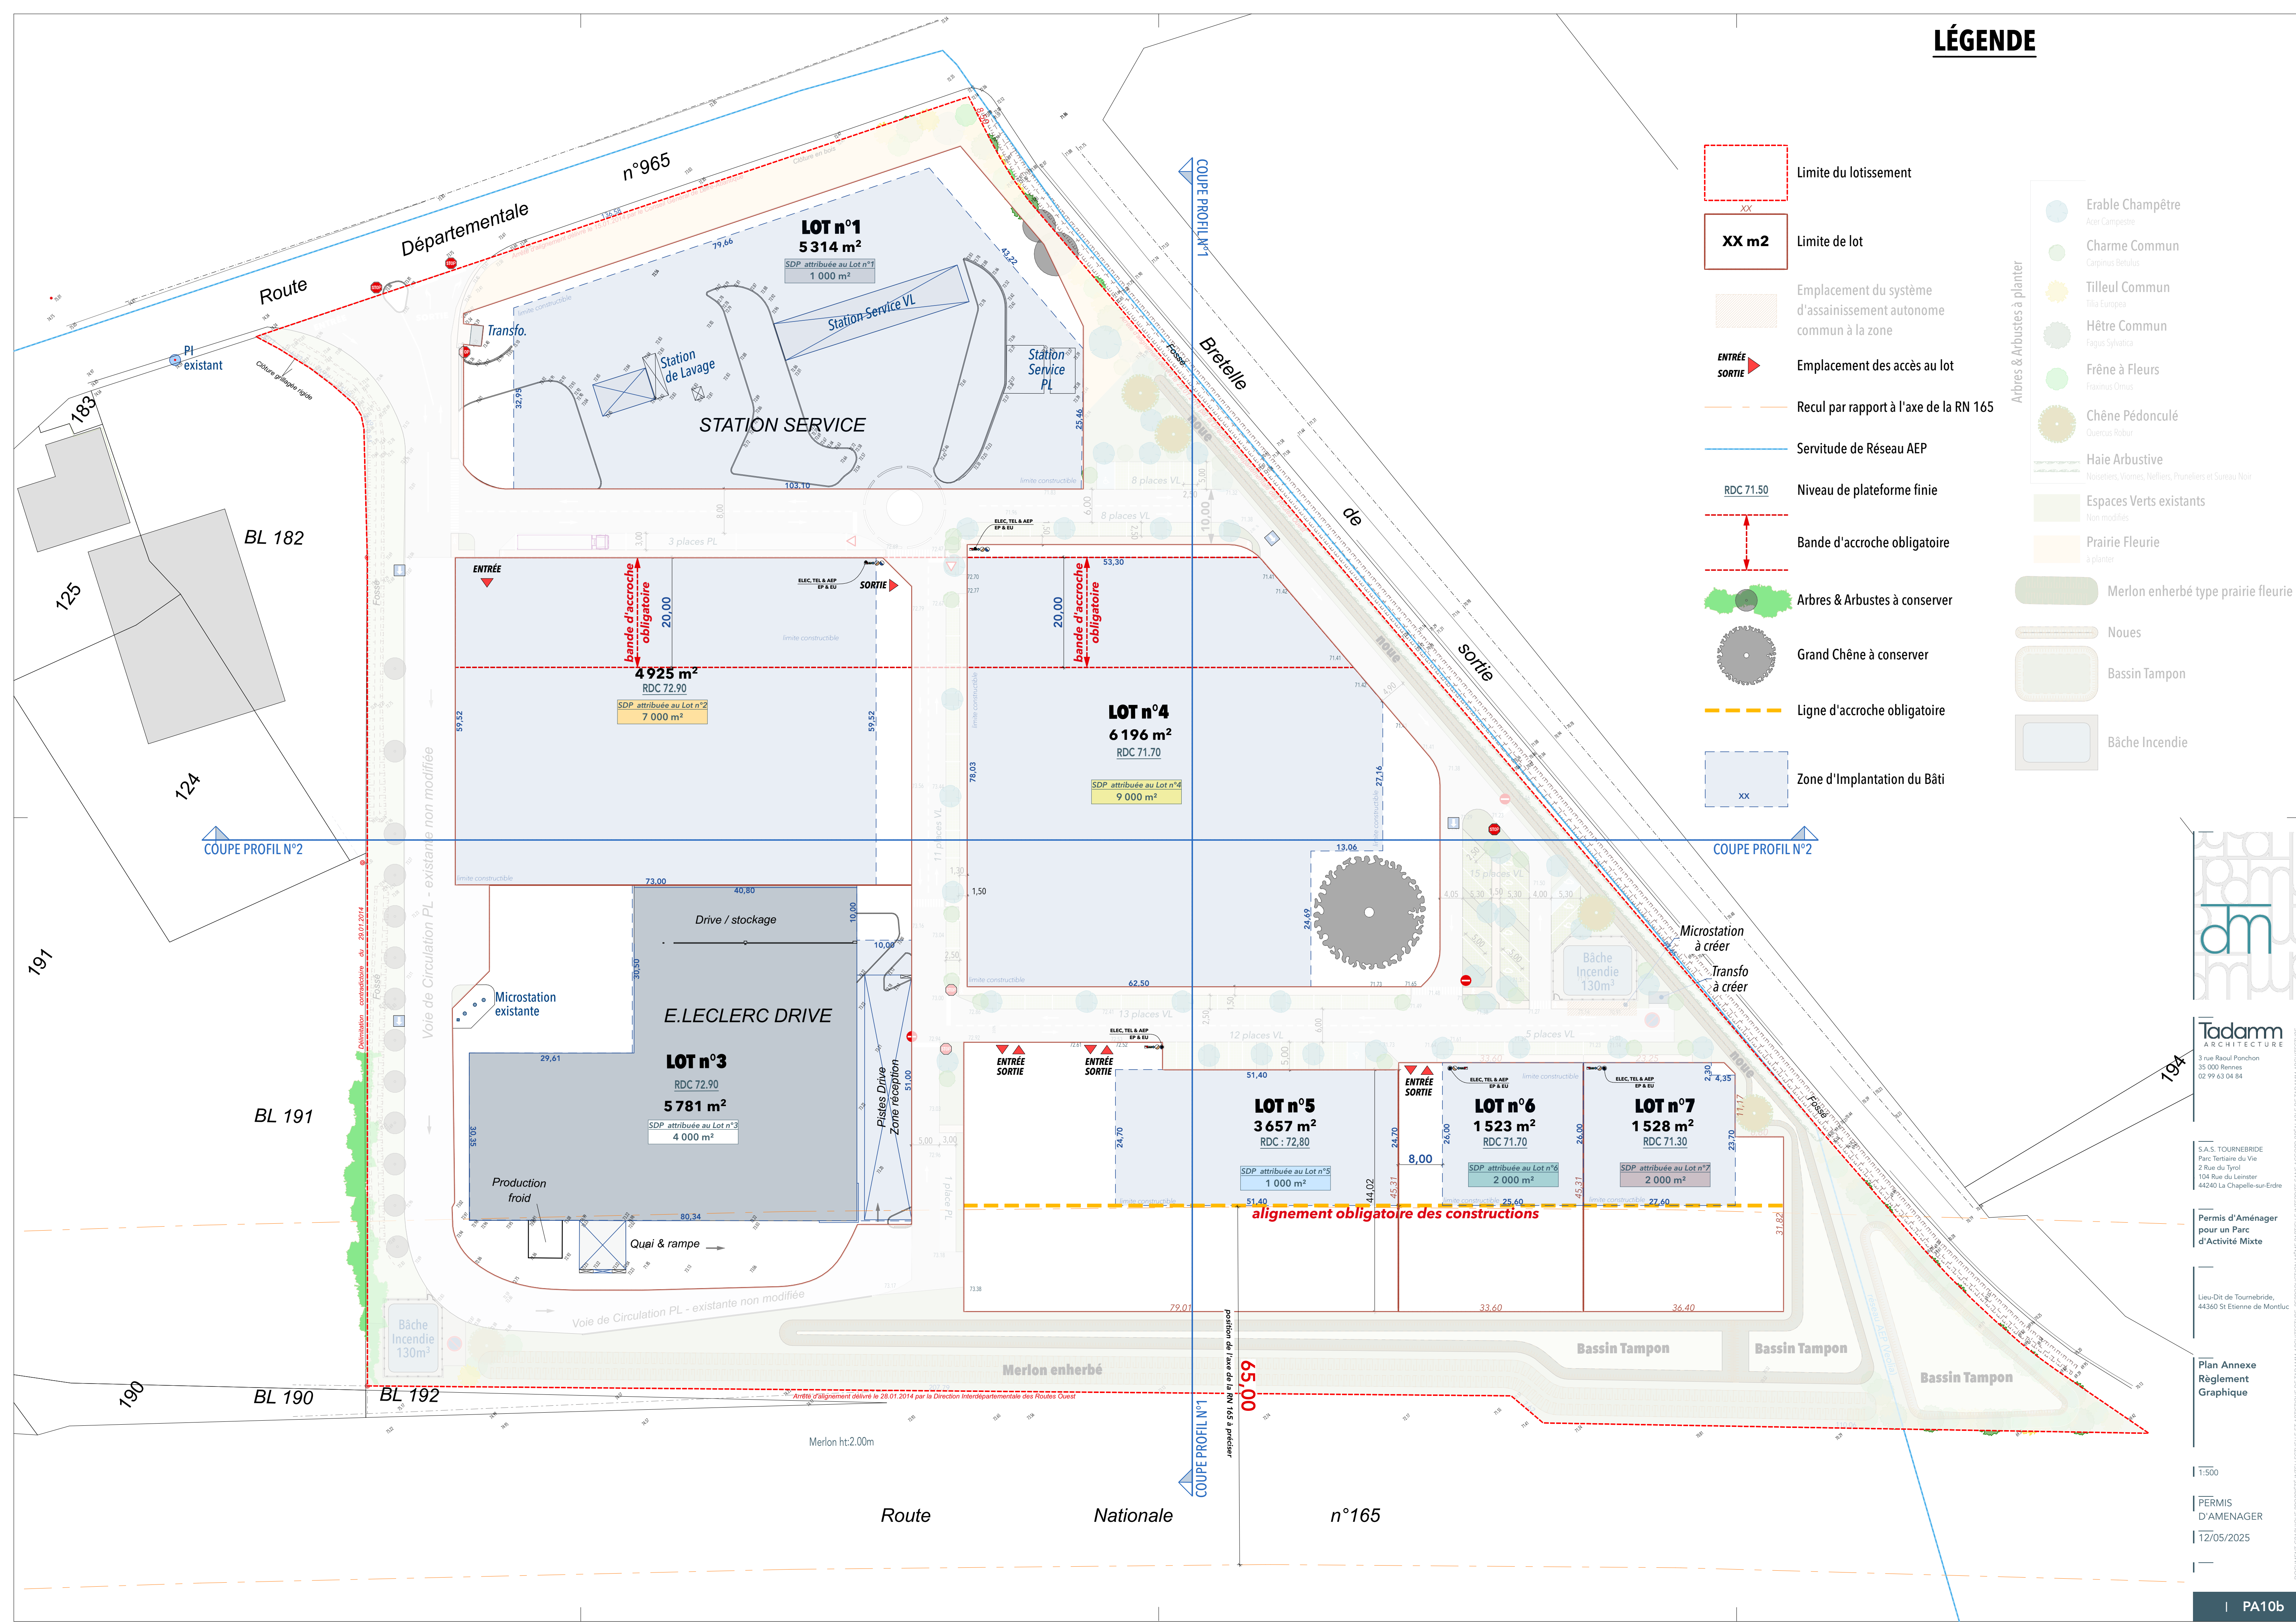

Tadamm
ARCHITECTURE
3 rue Raoul Ponchon
35 000 Rennes
02 99 63 04 04

S.A.S. TOURNEBRIDE
Parc Tertiaire du Vie
2 Rue du Tyrol
104 Rue du Leinster
44240 La Chapelle-sur-Endre

Permis d'Aménager
pour un Parc
d'Activité Mixte

Lieu-Dit de Tournebride,
44360 St Etienne de Montluc

Plan Annexe
Règlement
Graphique

1:500

PERMIS
D'AMENAGER
12/05/2025