

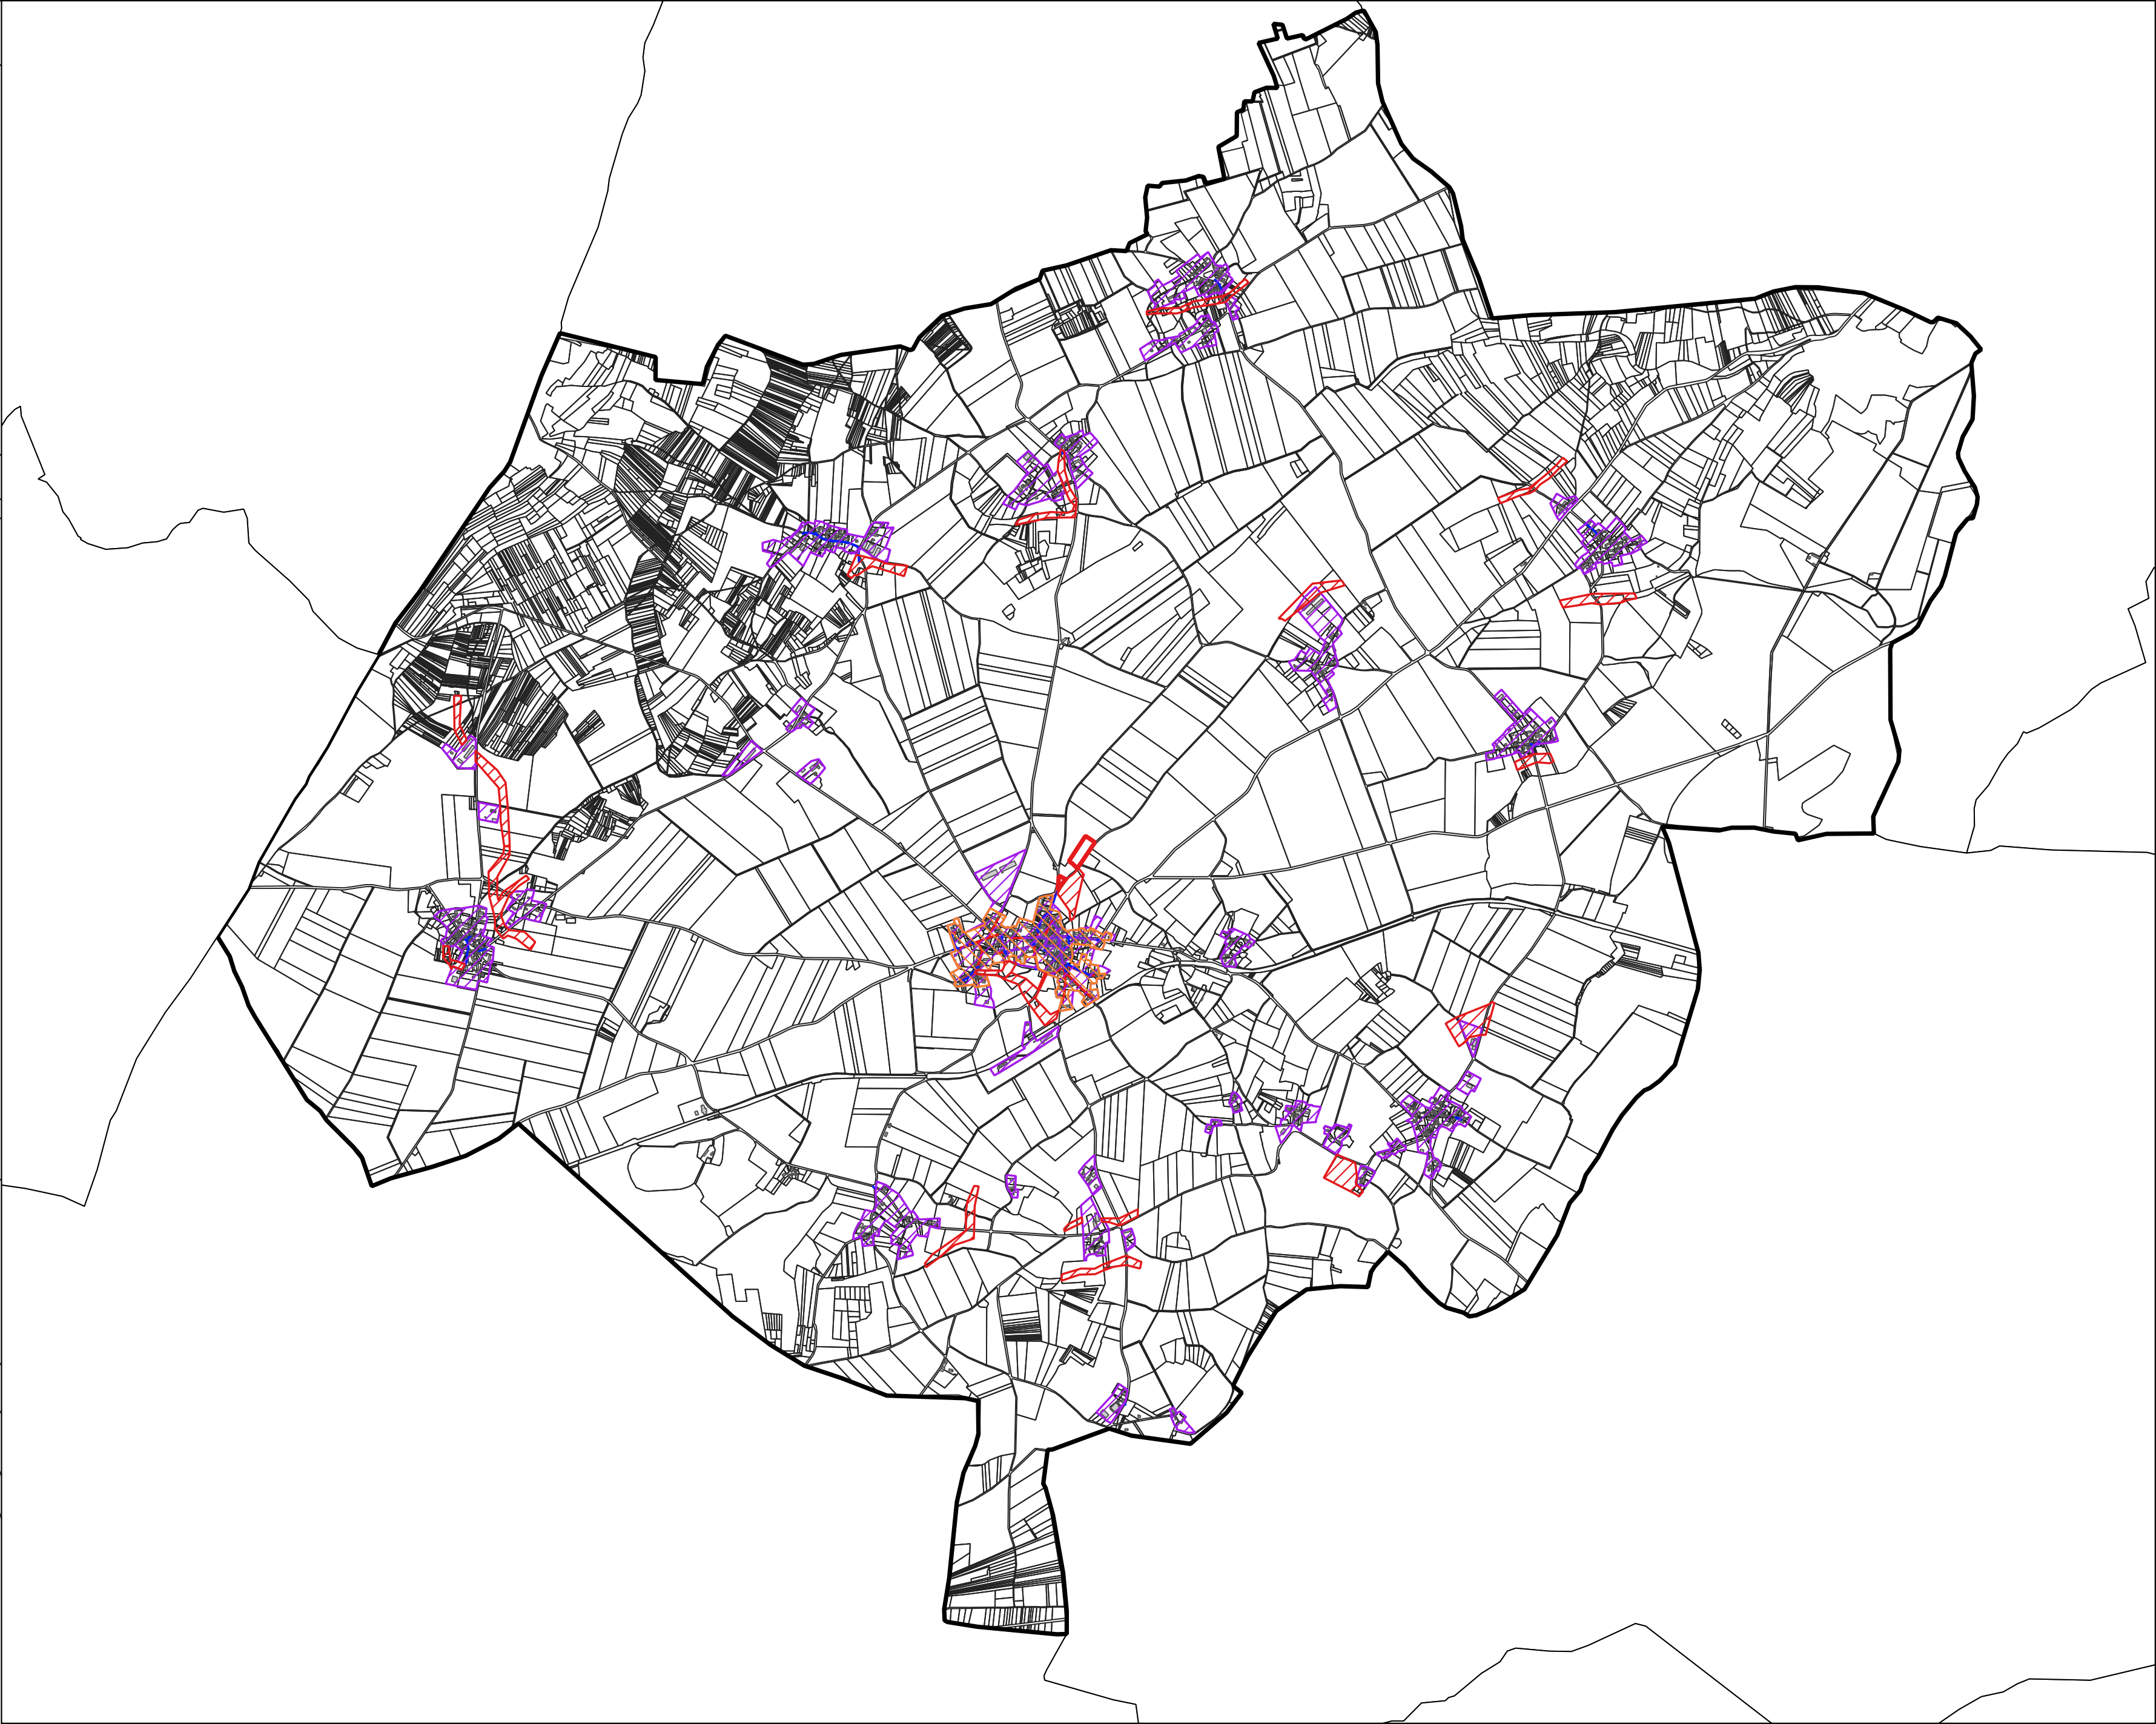


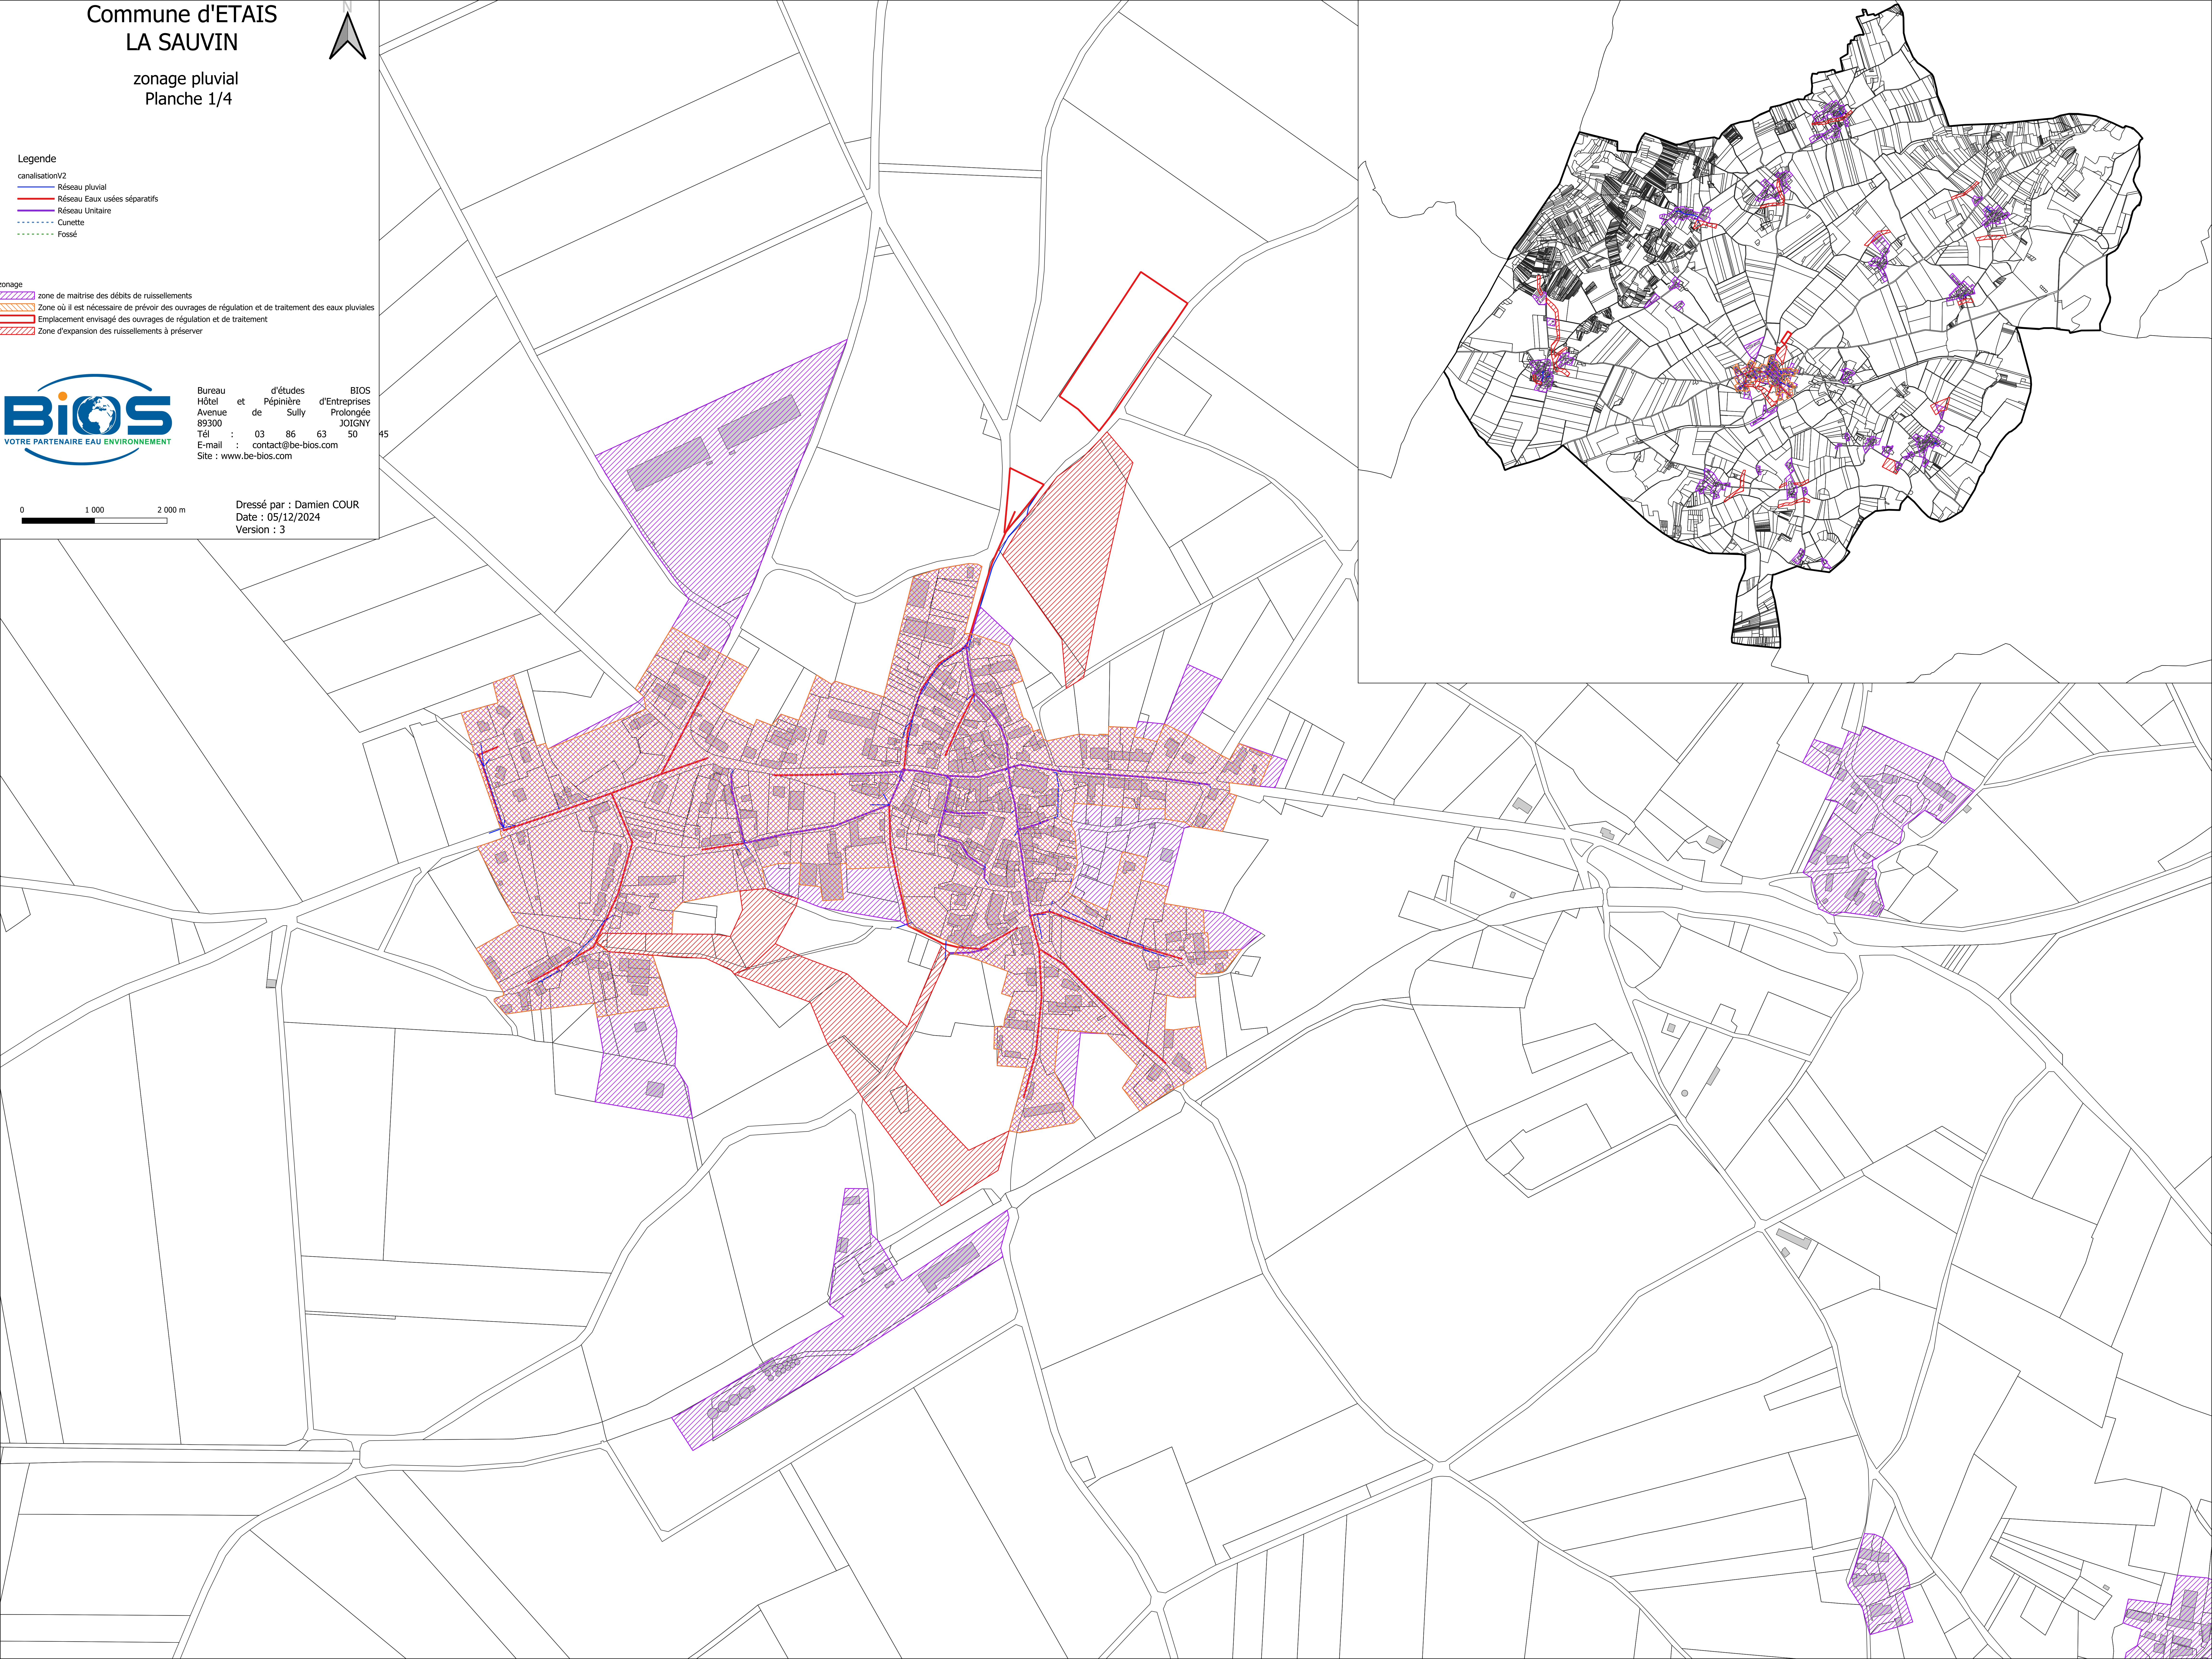

Commune d'ETAIS
LA SAUVIN

zonage pluvial
Planche 1/4

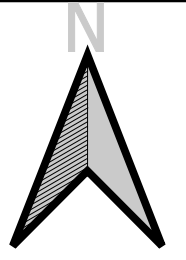

Legende

canalisationV2

- Réseau pluvial
- Réseau Eaux usées séparatifs
- Réseau Unitaire
- Cunette
- Fossé

- zonage
- zone de maîtrise des débits de ruissellements
 - Zone où il est nécessaire de prévoir des ouvrages de régulation et de traitement des eaux pluviales
 - Emplacement envisagé des ouvrages de régulation et de traitement
 - Zone d'expansion des ruissellements à préserver



Bureau d'études
Hôtel et Pépinière d'Entreprises
Avenue de Sully Prolongée
89300 JOIGNY
Tél : 03 86 63 50 45
E-mail : contact@be-bios.com
Site : www.be-bios.com

0 1 000 2 000 m

Dressé par : Damien COUR
Date : 05/12/2024
Version : 3