


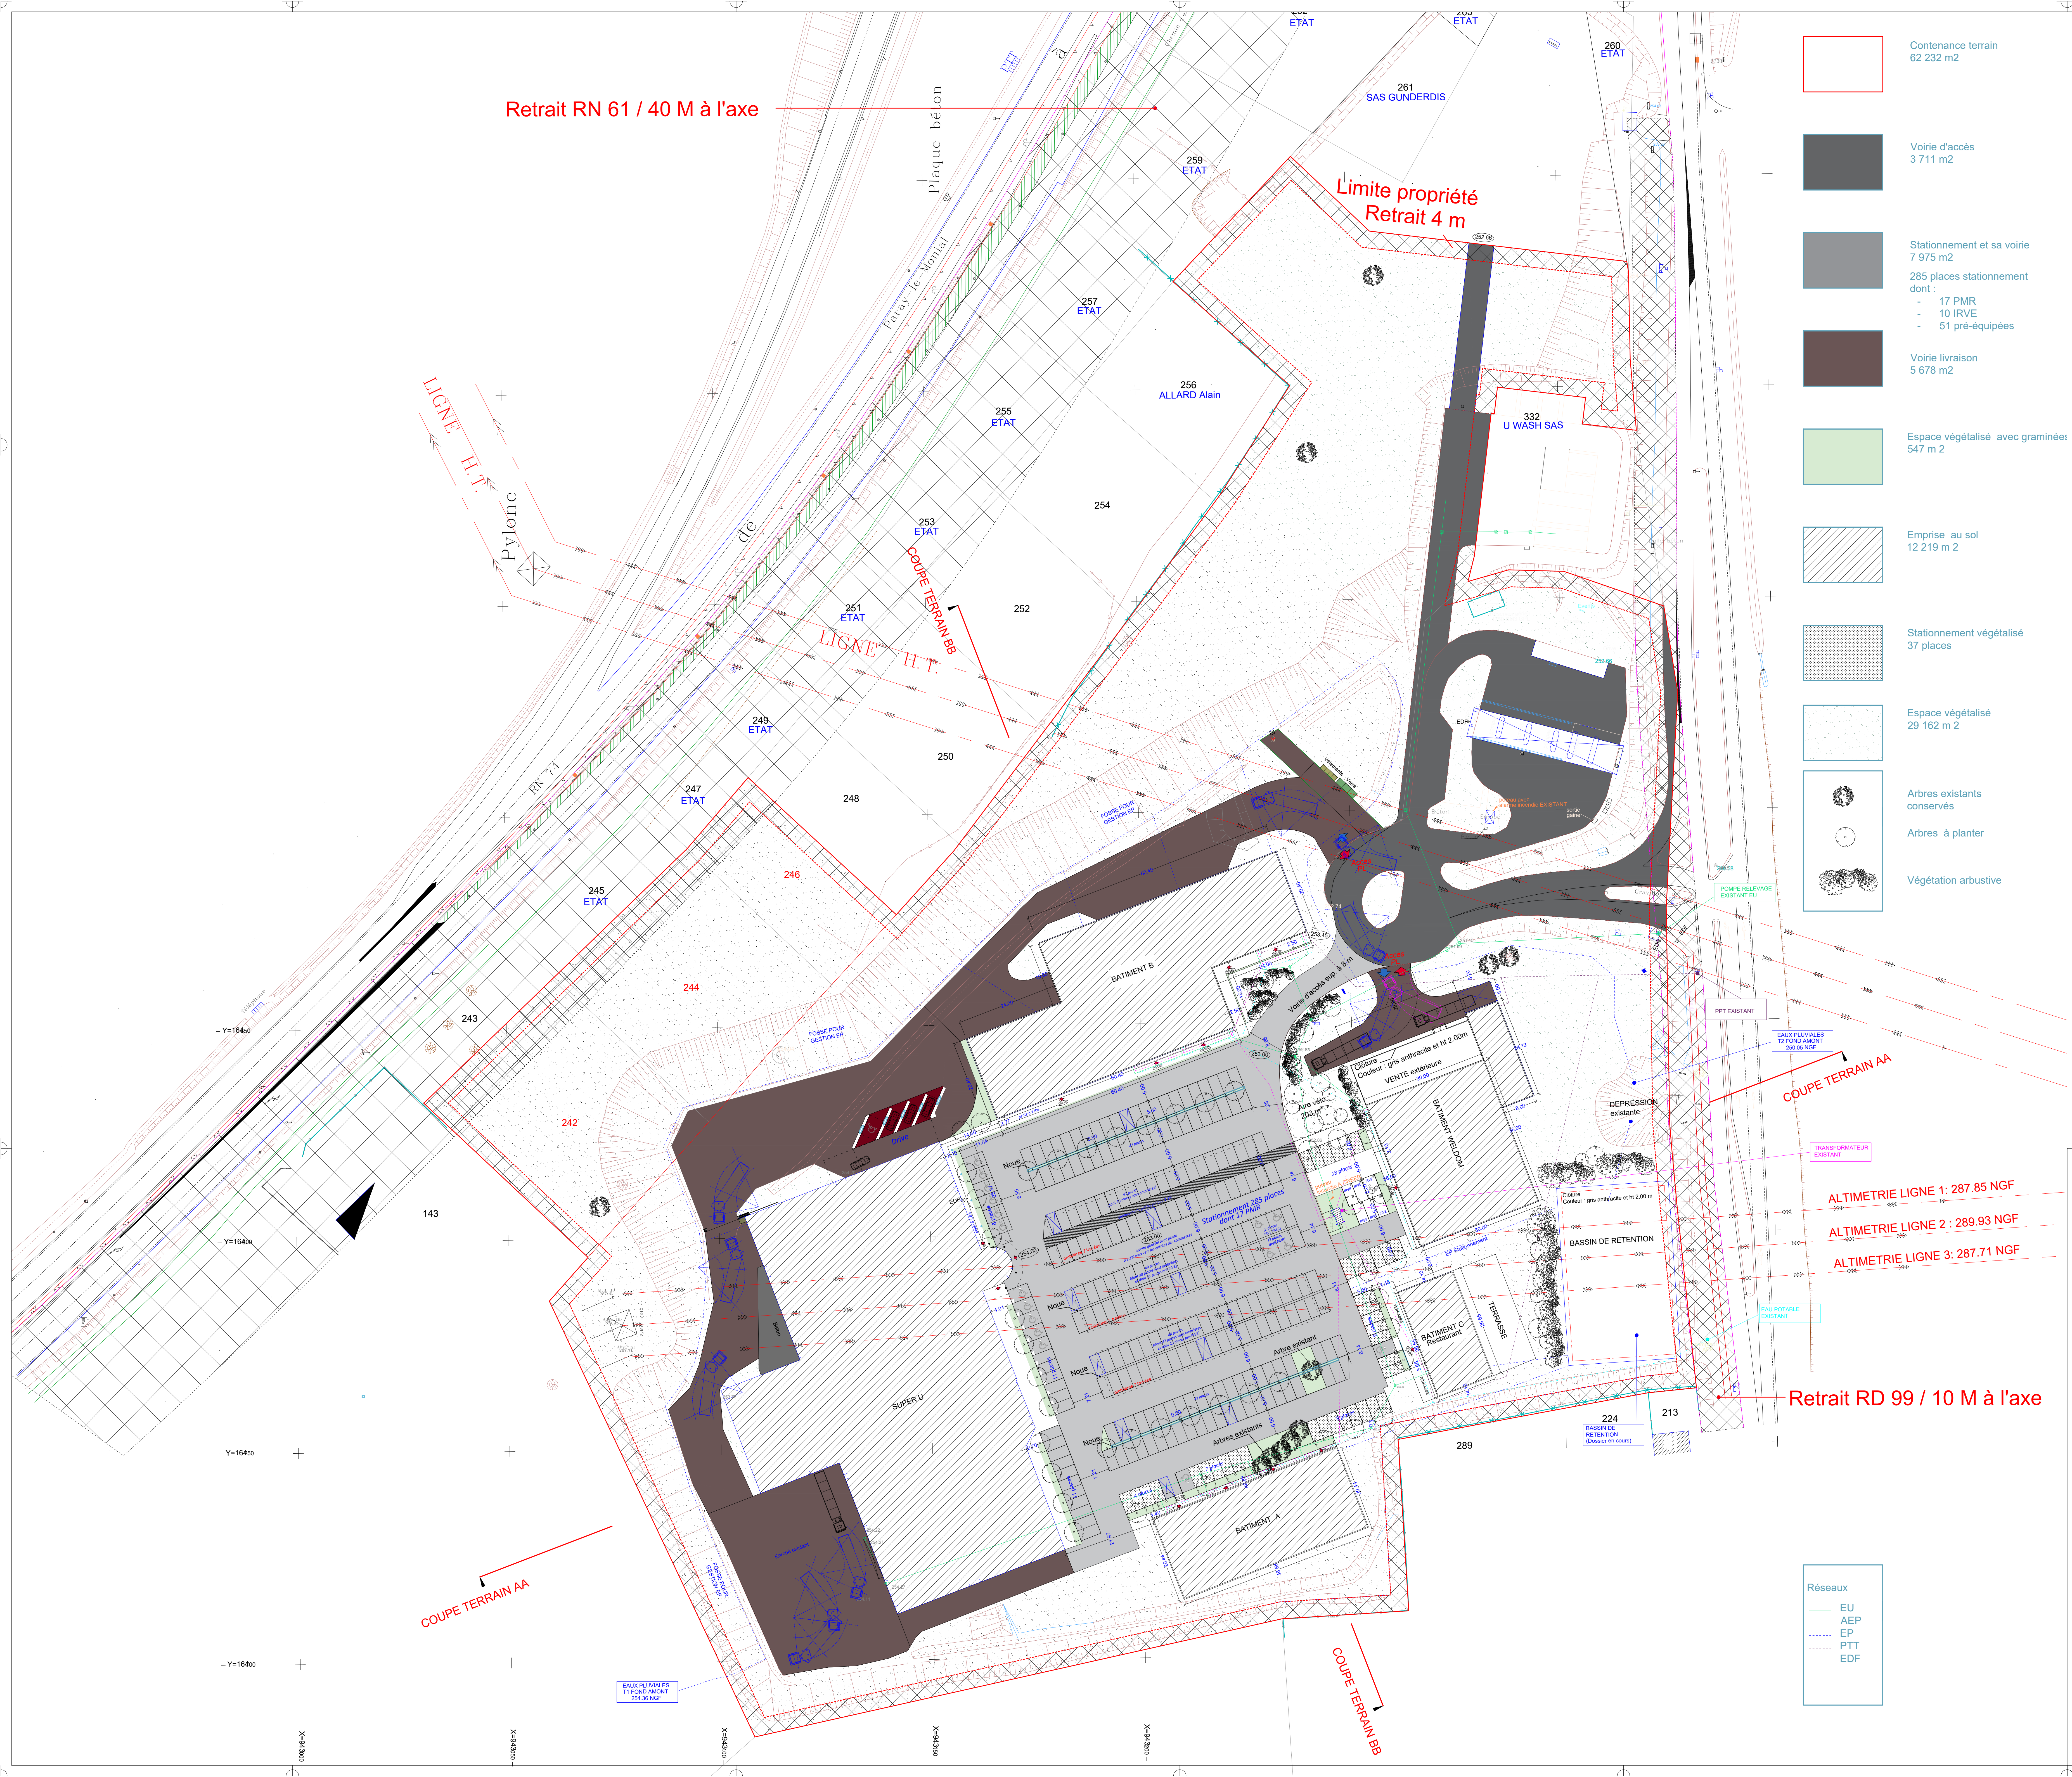

- Contenance terrain
62 232 m²
- Voirie d'accès
3 711 m²
- Stationnement et sa voirie
7 975 m²
285 places stationnement
dont :
 - 17 PMR
 - 10 IRVE
 - 51 pré-équipées
- Voirie livraison
5 678 m²
- Espace végétalisé avec graminées
547 m²
- Emprise au sol
12 219 m²
- Stationnement végétalisé
37 places
- Espace végétalisé
29 162 m²
- Arbres existants
conservés
- Arbres à planter
- Végétation arbustive

- Réseaux
- EU
 - AEP
 - EP
 - PTT
 - EDF

COMMUNE DE HAMBACH
Département de la Moselle

AMENAGEMENT D'UNE ZONE D'ACTIVITE
Création de commerces, services et restaurants
89, rue Principale 57 910 HAMBACH

DOSSIER DE PERMIS DE CONSTRUIRE

MAITRISE D'OUVRAGE:
SCI RUE PRINCIPALE
23 rue du Grand Breuil
88 200 Remiremont

ARCHITECTE :
ATELIER DES LIEUX
4, rue des Chartreux
75006 Paris

Indice	Modifications	REPERAGE :
1	25 JUILLET 2025	
2	Complétude : 20 AOÛT 2025	
3		
4		
5		
6		
7		

AVP PC PRO DCE AO MARCHÉ DET AOR

Avril 2025

PLAN MASSE PROJET

Ech : 1/500e

PC2b