




Légende :	
	Eclairage
	Interruption
	Prise de courant
	Arrêt d'urgence général
	Alarme
	Prise téléphonique
	Point topographique

DISTANCES ELECTRIQUES SPECIEES

Tension nominale du réseau (kV)	20	63
Tension la plus élevée pour le matériel (kV)	24	72.5
Distance masse - DT (m)	0.22	0.66
Distance minimale entre phases - DEP (m)	0.25	0.76
Distance minimale au sol (m)	3.00	3.20
Distance limite de voisinage - DV (m)	2.00	3.00

(1) En extérieur
(2) Ou 2.25m à la base des jupes des colonnes isolantes de l'appareillage

ENEDIS L'ELECTRICITE EN RESEAU		ENEDIS B.R.I.P.S. Grand Est Direction Régionale Lorraine 5, rue de Colmar 54100 NELLECOURT		BMEi 107 rue René LÉVY 59100 SALES-POISSON	
POSTE 63/20kV RANGUEVAUX EQUIPEMENT ELECTRIQUE		HT060 RANGUEVAUX.PIG100.AP		HT060	
PLAN D'IMPLANTATION GENERALE APRES TRAVAUX		APRES TRAVAUX		APRES TRAVAUX	
Echelle : 1/1000	Date : 05.12.2024	Dessiné : EBR	Approuvé : MBE	Révisé : MBE	