diocèse de FREJUS-TOULON

DIOCESE FREJUS TOULON
66 IMPASSE DE BEAULIEU
CS 30518
83041 TOULON CEDEX 9

Département du VAR
Commune de la SEYNE SUR MER
CAMALDULES - Parcelles BD 711 - BD 712 - AT 862 - AT 40

Nature du document

PLAN TOPOGRAPHIQUE

Opération

RELEVE D'ETAT DES LIEUX DES PARCELLES BD 711 - BD 712 - AT 862 - AT 40

ECHELLE 1/200

PRESTATAIRE

opsia

Téléphone : 04 94 23 93 00
Téléphone : 04 91 79 38 75
www.opsia.fr - contact@opsia.fr

REFERENCES TECHNIQUES, ADMINISTRATIVES ET SUIVI

INDICE	MODIFICATIONS	DATE
A	EDITION ORIGINALE	02/11/21

N° Commande : du 23/09/2021 — Dossier N° 21 15974
Réf. fichier : 15974_TOP_P01

REDACTEUR	VERIFICATEUR	APPROBATEUR
M. HUGUES R. HENRY	M. MERHEB	F. HOSPITAL

PLAN DE LOCALISATION — ECHELLE 1/25000

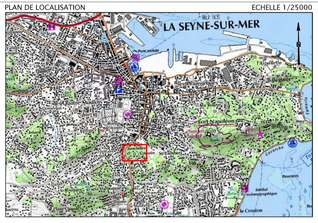

EXTRAIT DU PLAN CADASTRAL — ECHELLE 1/2000

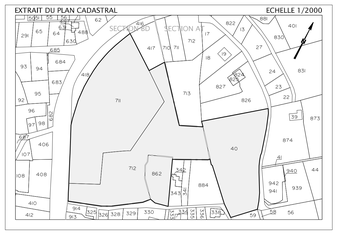

VALEUR DU DOCUMENT :

GEOREFERENCE :
LES COORDONNEES PLANIMETRIQUES SONT EXPRIMEES DANS LE SYSTEME GEODESIQUE RGF93 - PROJECTION CONIQUE CONFORME 43.
LES COORDONNEES ALTIMETRIQUES SONT EXPRIMEES DANS LE SYSTEME D'ALTITUDE NGF-IGN 1969.

ETAT DES LIEUX :
PLAN D'ETAT DES LIEUX ETABLI SUIVANT UN LEVE REGULIER A L'ECHELLE DU 1/200e EN DATE DU 13/10/2021.
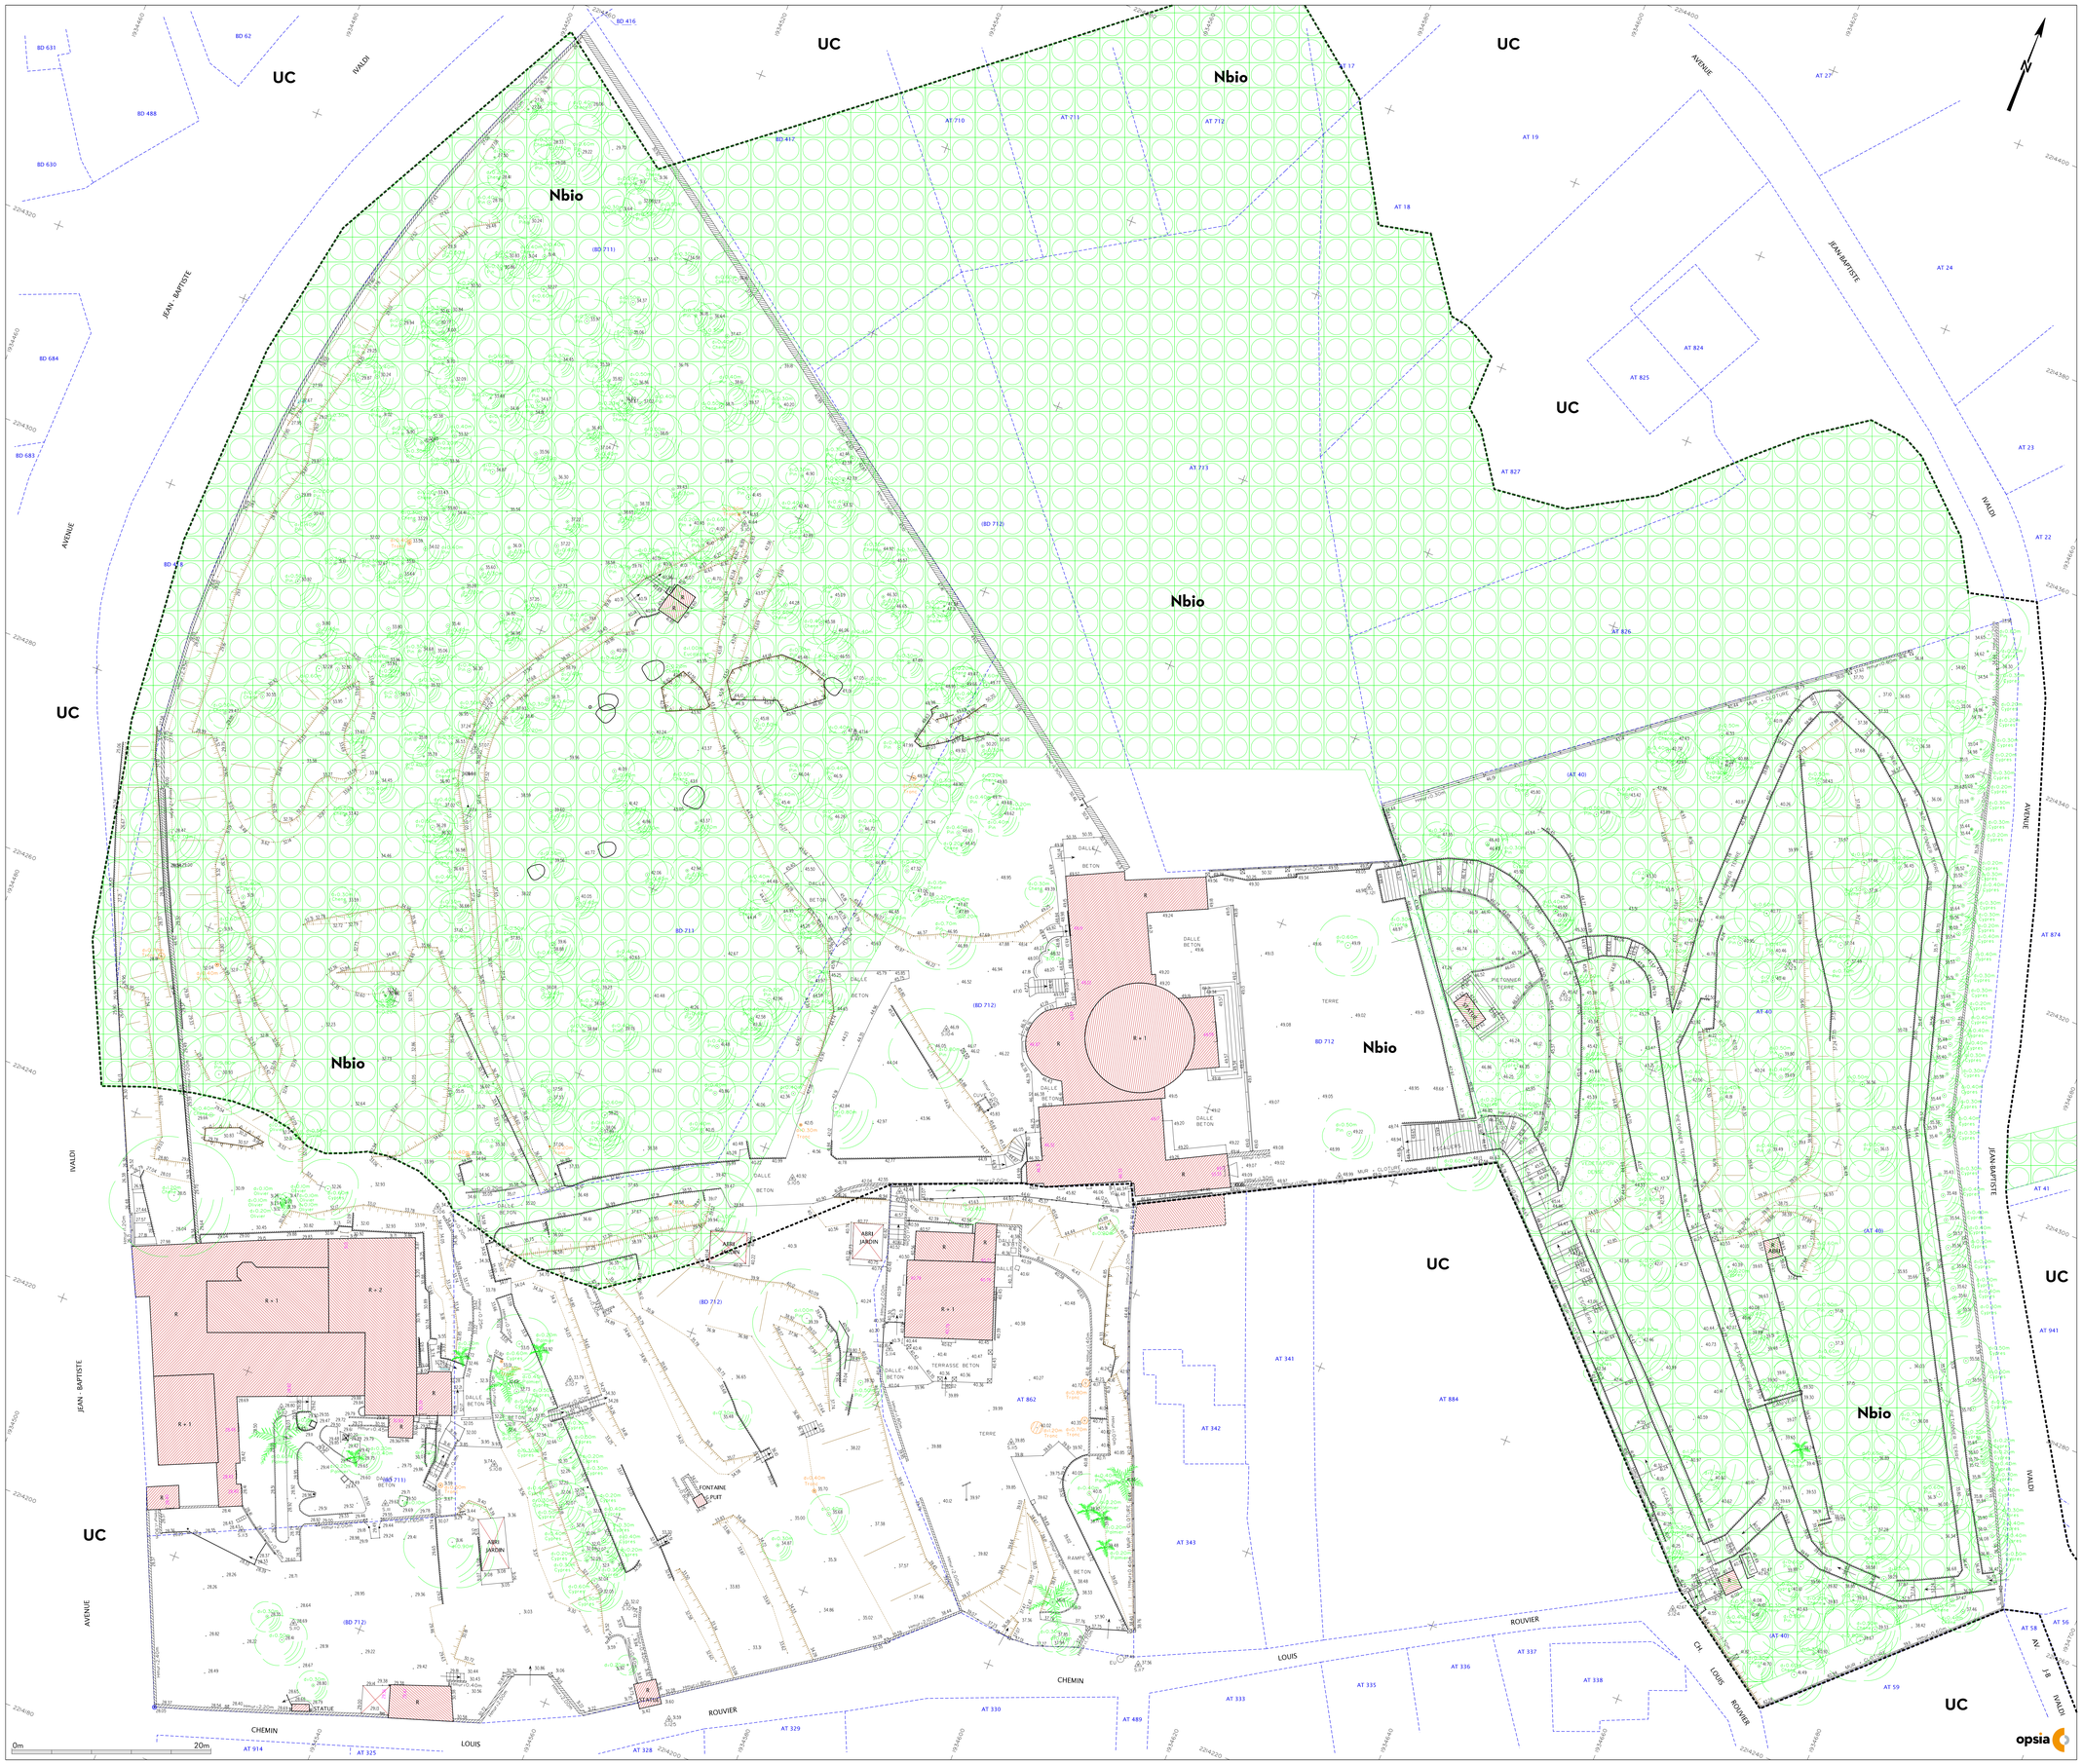
VALEUR DES LIMITES :
LES LIMITES FIGUREES SUR LE PRESENT PLAN SONT CONFORMES AUX DOCUMENTS FOURNIS PAR LE SERVICE DU CADASTRE.