


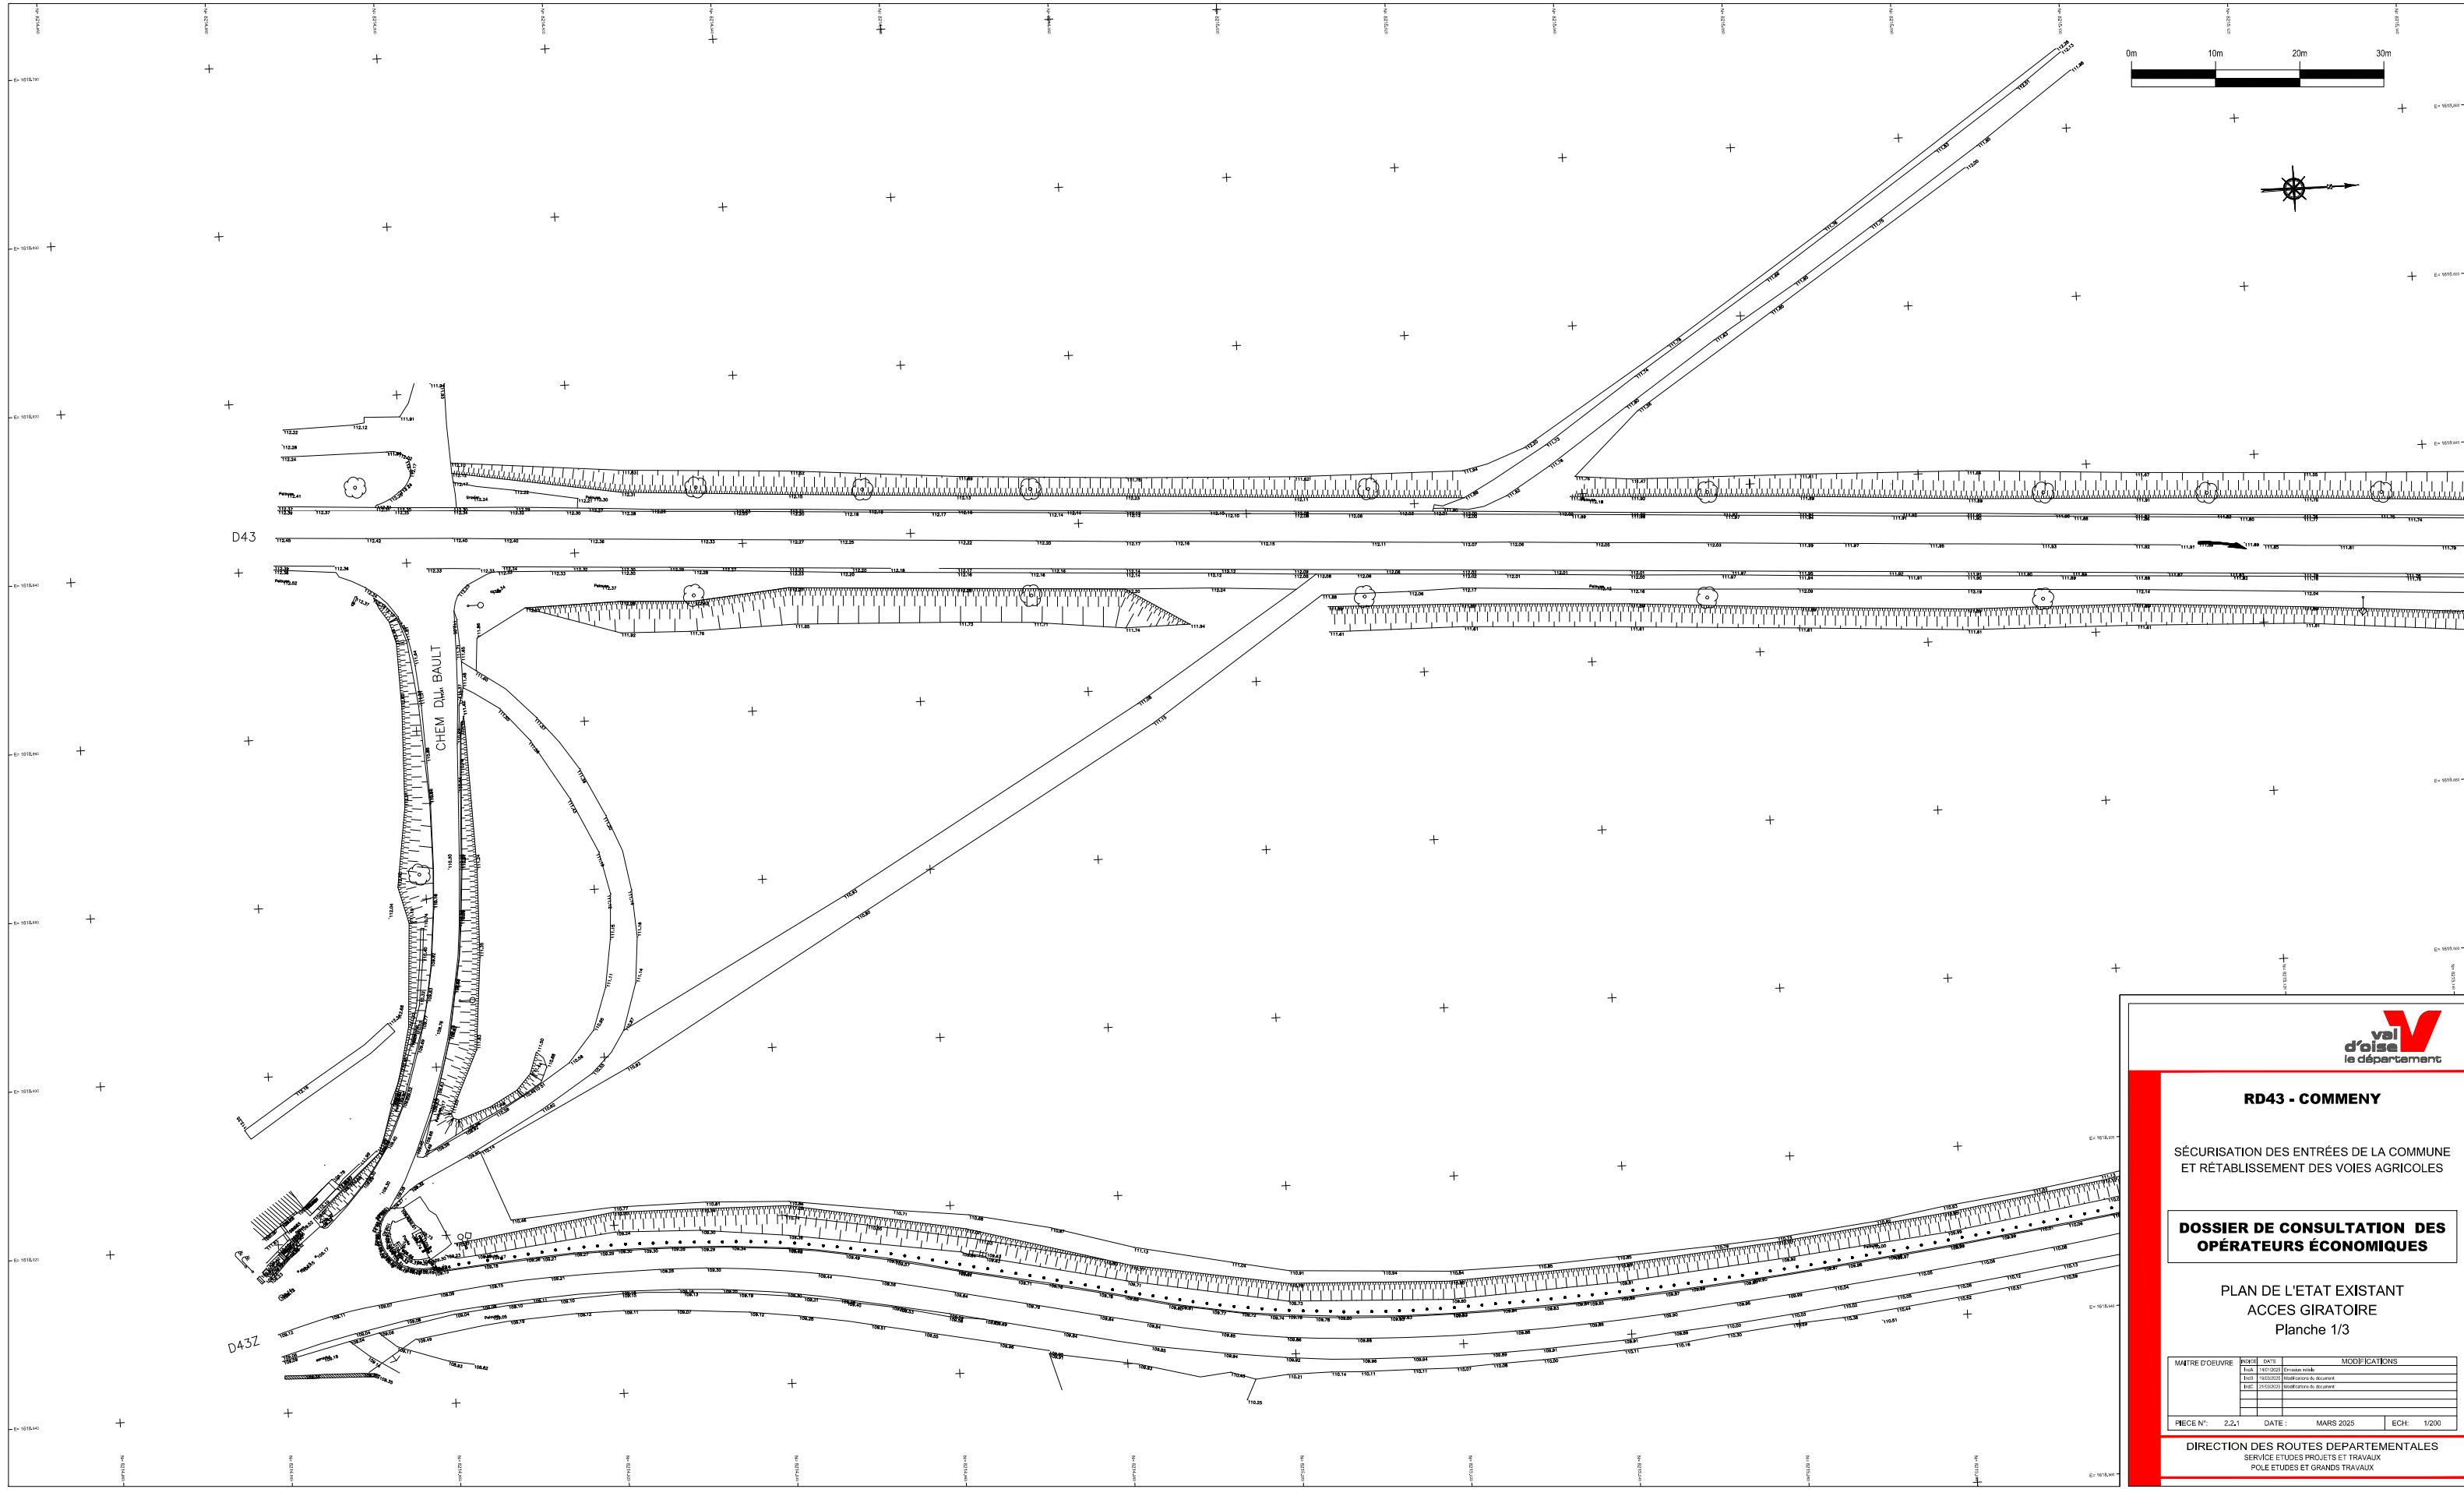

RD43 - COMMENY

SÉCURISATION DES ENTRÉES DE LA COMMUNE
ET RÉTABLISSEMENT DES VOIES AGRICOLES

**DOSSIER DE CONSULTATION DES
OPÉRATEURS ÉCONOMIQUES**

PLAN DE L'ÉTAT EXISTANT
ACCES GIRATOIRE
Planche 1/3

MAÎTRE D'ŒUVRE	INDIC	DATE	MODIFICATIONS
	INDIC	DATE	MODIFICATIONS
	INDIC	DATE	MODIFICATIONS
	INDIC	DATE	MODIFICATIONS
	INDIC	DATE	MODIFICATIONS

PIECE N°: 2.2.1 DATE: MARS 2025 ECH: 1/200

DIRECTION DES ROUTES DÉPARTEMENTALES
SERVICE ETUDES PROJETS ET TRAVAUX
POLE ETUDES ET GRANDS TRAVAUX