


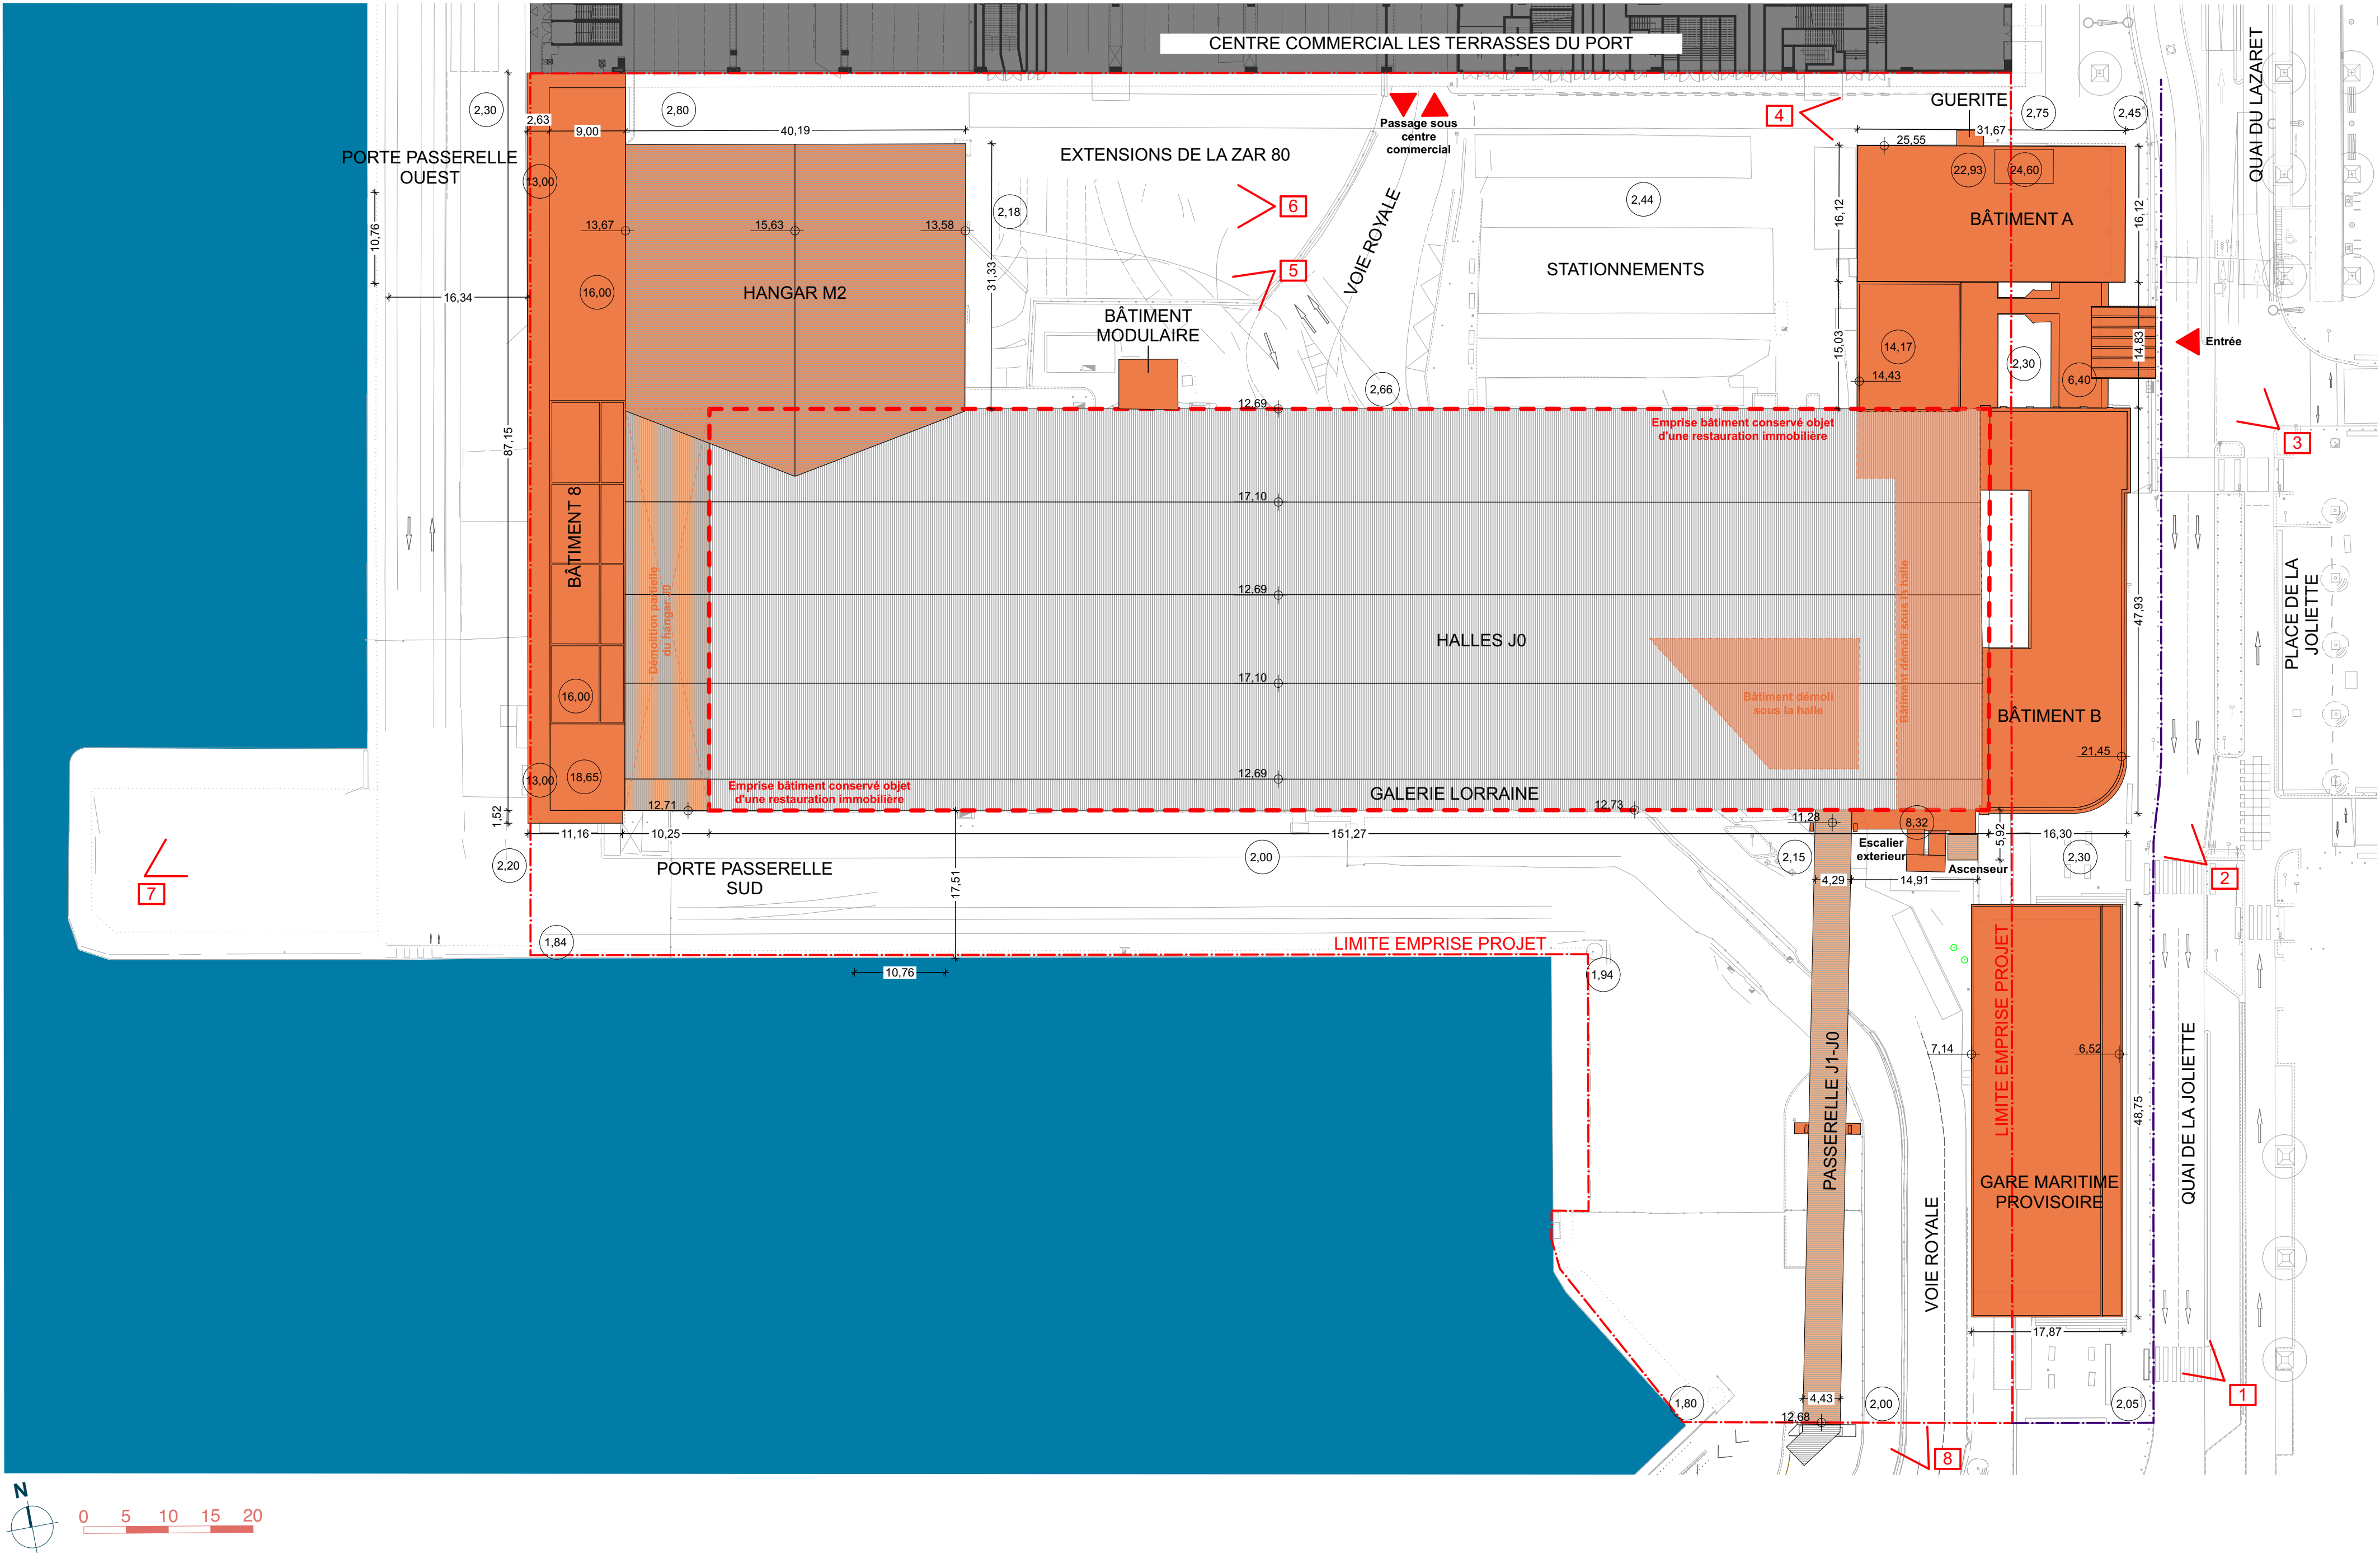

LEGENDE

 Bâtiment à démolir

Maitrise D'Ouvrage SAS PERSÉE 7, rue du devoir Marseille 13015 Tél. 06 46 75 58 51 celine.fernandes@eiffage.com Eiffage Immobilier Sud Est 7, rue du devoir Marseille 13015 Tél. 04 91 16 69 00 lephare.eise@eiffage.com		Projet GRAND PORT MARITIME DE MARSEILLE PROJET PHARE 23 Place de la Joliette Marseille 13002																																						
Bureau de contrôle et CSPS Bureau Veritas Construction Espace NOW COWORKING 19 Quai de rive Neuve 13007 Marseille Tél. 04 42 37 25 00 michael.debret@bureauveritas.com	
Architecte Corinne Vezzoni et associés 263, corniche Kennedy Marseille 13007 Tél. 04 91 71 89 94 agence@vezzoni-associates.com Architecte du patrimoine Matonti - Politi Architecture & Patrimoine 7, rue Gustave Ricard 13006 Marseille Tél. 04 12 25 36 06 contact@matonti-ap.fr	
Mandataire des Groupements de Conception/Construction et Entreprise générale Eiffage Construction Sud Est 7, rue du devoir Marseille 13015 Tél. 04 91 16 69 00 olivier.watier@eiffage.com	
BET généraliste siège du GPMM Projex Agence de PACA 350 rue J.R.G Gauthier de la Lauzière, Bâtiment 30, 13290 Aix en Provence Tél. 04 84 47 48 66 d.sanchez@projex.fr BET généraliste programme d'accompagnement TPF Ingénierie Marseille Immeuble Le Balthazar, 2, quai d'Arenc 13002 Marseille Tél. 06 18 37 55 17 s.rousset@tpf.fr BET Environnement EODD Ingénieurs conseils Domaine du Petit Arbois, Bâtiment H, Poincaré Avenue Louis Philibert Tél. 06 78 73 96 20 pe.fouchier@eodd.fr Coordinateur SSI Studio Fahrenheit 163 rue du Faubourg Saint Honoré 75008 Paris Tél. 06 88 21 48 72 mamoune.nejar@studio-fahrenheit.com		Titre du document plan de masse des constructions à démolir																																						
		<table><tr><th>Indice</th><th>Date</th><th>Objet</th></tr><tr><td>0</td><td>Travail en cours</td><td>Première diffusion</td></tr><tr><td></td><td></td><td></td></tr><tr><td></td><td></td><td></td></tr><tr><td></td><td></td><td></td></tr><tr><td colspan="2">Date d'édition : 24/09/2025</td><td>Echelle</td></tr><tr><td colspan="2">Format document : 84,10 x 59,40</td><td>1:500</td></tr><tr><th>Projet</th><th>Phase</th><th>Emetteur</th><th>Lot</th><th>Zone</th><th>Niveau</th><th>Numéro</th><th>Indice</th></tr><tr><td>J0</td><td></td><td>ARC</td><td>ARC</td><td></td><td></td><td>PD 2</td><td>0 - TC</td></tr></table>		Indice	Date	Objet	0	Travail en cours	Première diffusion										Date d'édition : 24/09/2025		Echelle	Format document : 84,10 x 59,40		1:500	Projet	Phase	Emetteur	Lot	Zone	Niveau	Numéro	Indice	J0		ARC	ARC			PD 2	0 - TC
Indice	Date	Objet																																						
0	Travail en cours	Première diffusion																																						
Date d'édition : 24/09/2025		Echelle																																						
Format document : 84,10 x 59,40		1:500																																						
Projet	Phase	Emetteur	Lot	Zone	Niveau	Numéro	Indice																																	
J0		ARC	ARC			PD 2	0 - TC																																	