



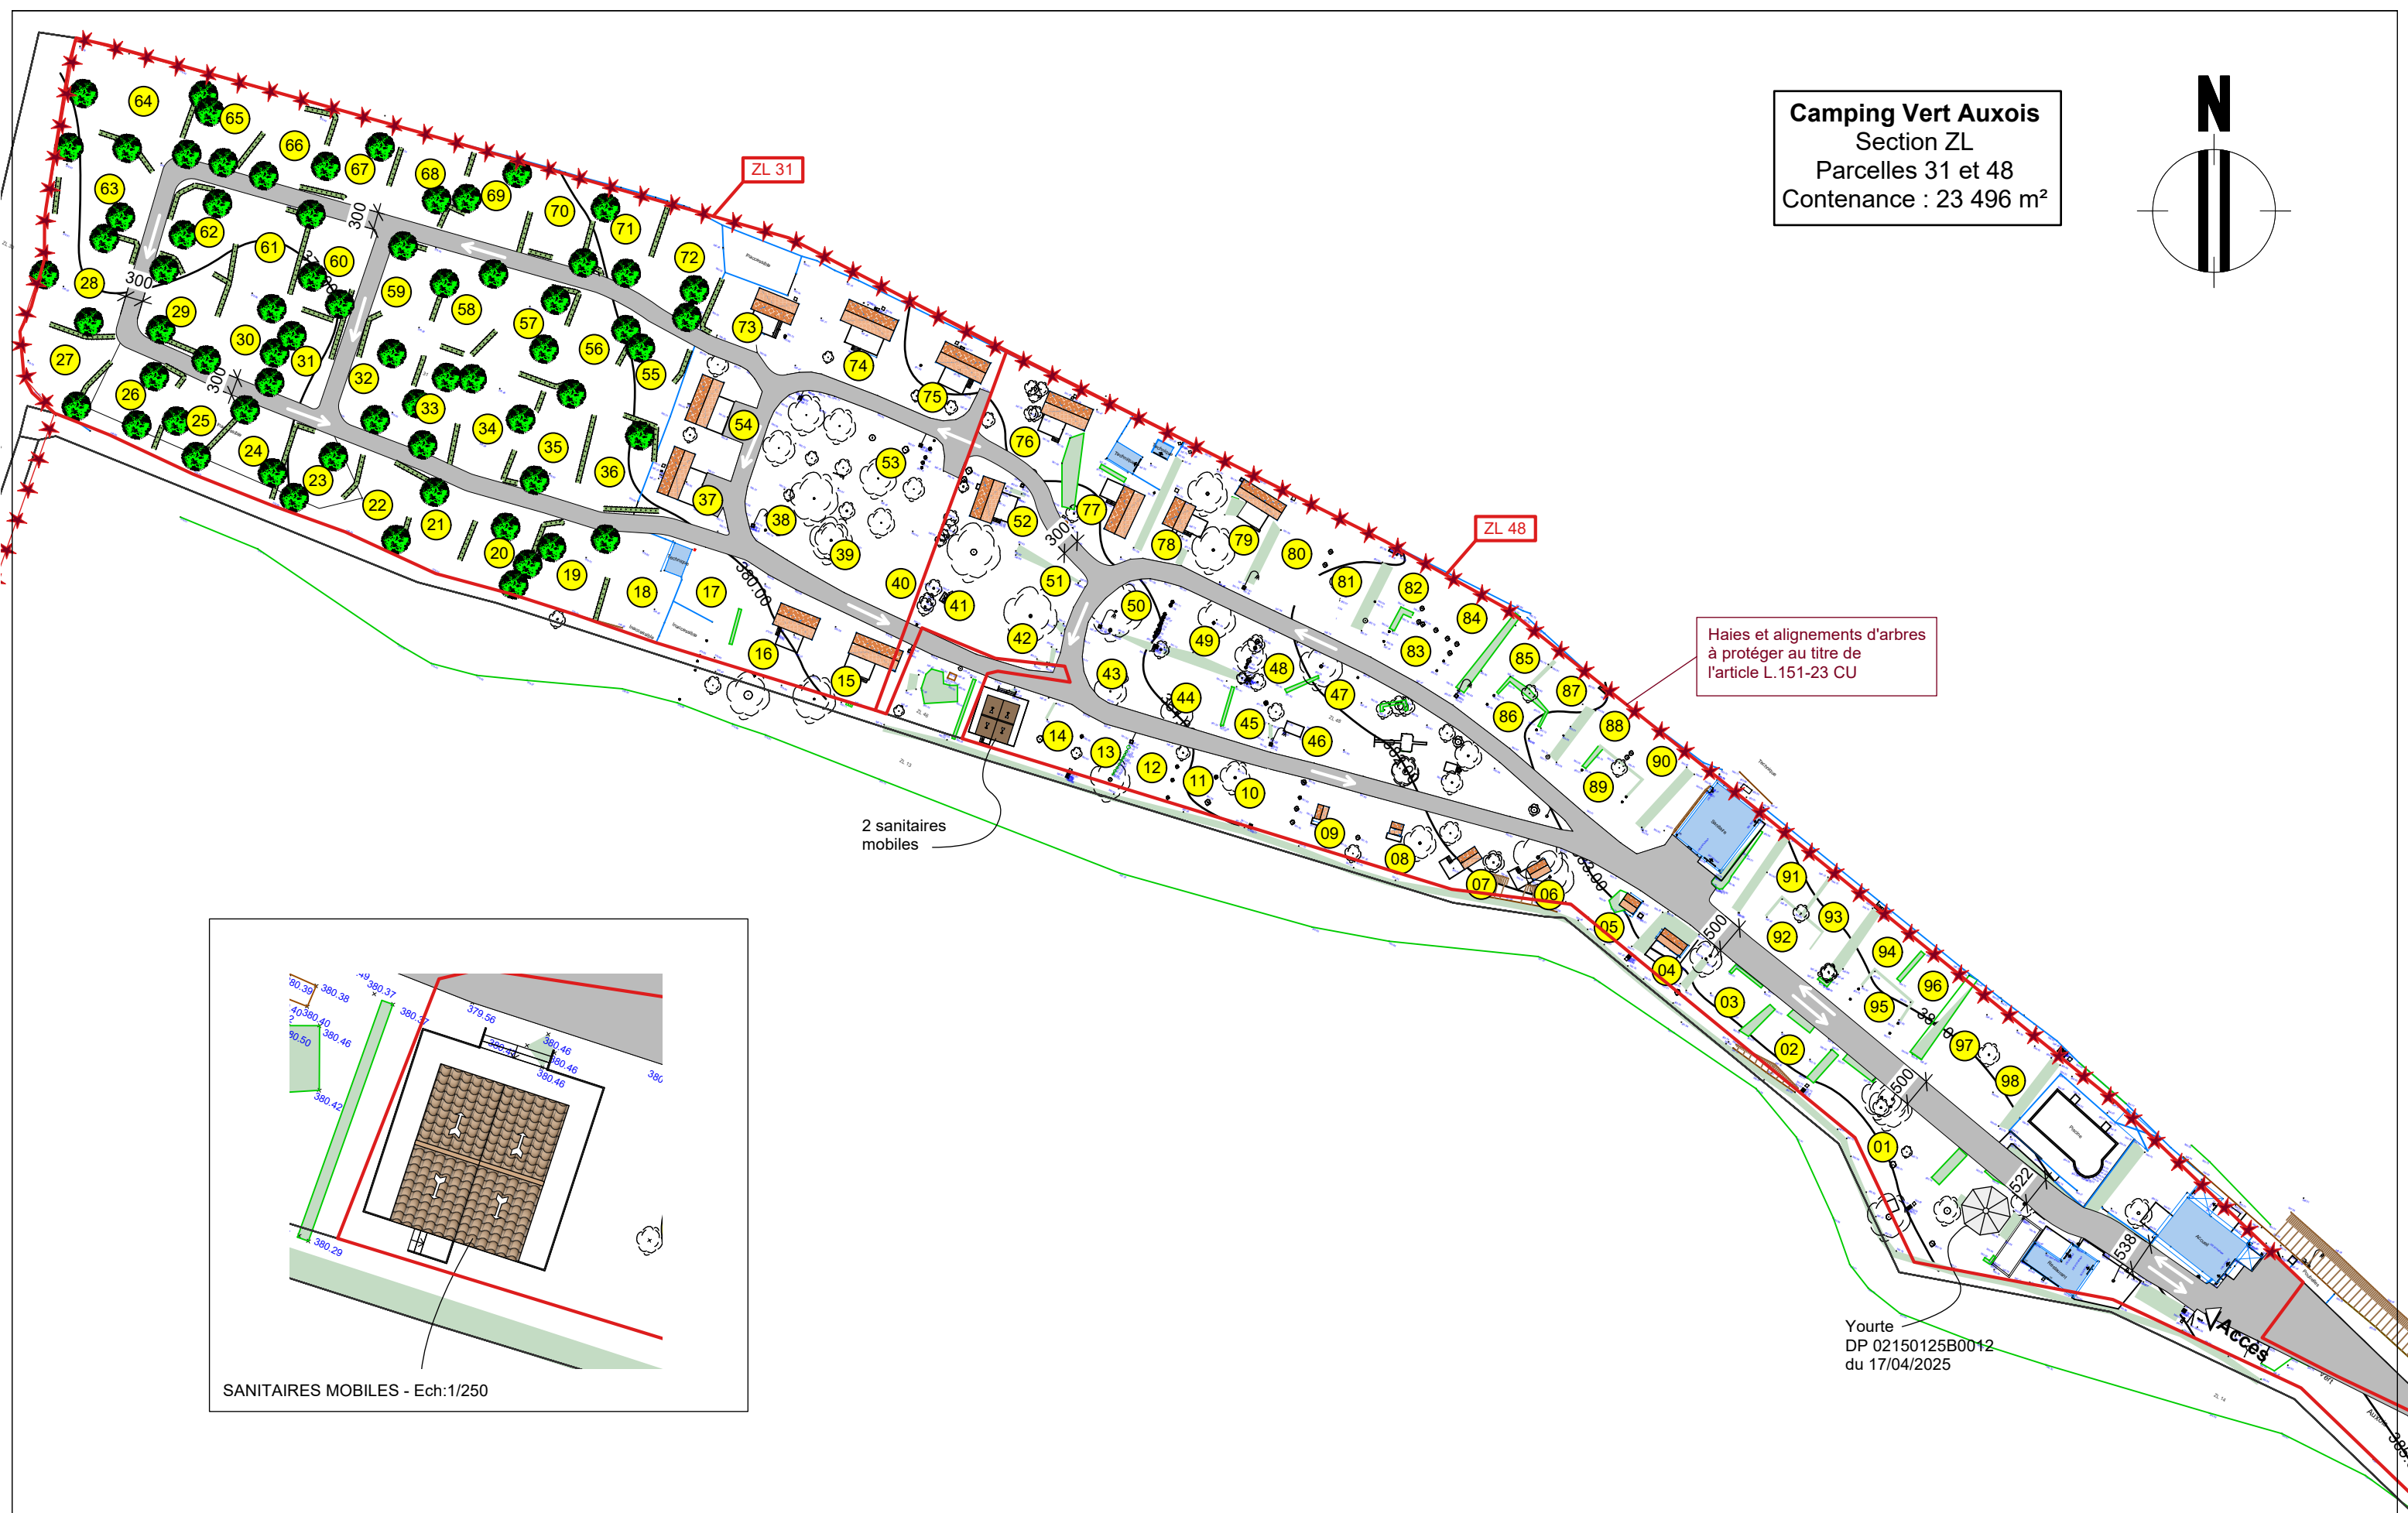

Camping Vert Auxois
Section ZL
Parcelles 31 et 48
Contenance : 23 496 m²

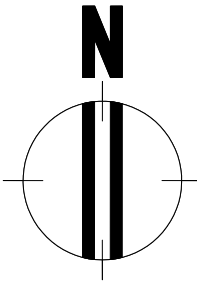

Haies et alignements d'arbres
à protéger au titre de
l'article L.151-23 CU

2 sanitaires
mobiles

Yourte
DP 02150125B0012
du 17/04/2025

Accès

SANITAIRES MOBILES - Ech:1/250

Maître d'Ouvrage :

CAMPING VERT AUXOIS
15, Rue du Vert Auxois
21320 Puoilly-en-Auxois



Bureau d'étude :

BEUT
1, Rue Paulin Salvestre
Hameau de Rieussec
34550 Pardailhan



Architecte :

Jean-charles Rouffet
4, allées Baubert
34360 St-Chinian



Réaménagement du camping,
augmentation de sa capacité d'accueil
et extension de son périmètre

Titre :

PA4a - PROJET

Indice A du 24/09/2025 : mise à jour nombre d'emplacement dans l'extension
Indice B du 25/09/2025 : mise à jour sanitaires mobiles
Indice C du 29/09/2025 : mise à jour

Ech : 1/1000

Phase : PA

Date : Sept 2025