

03

VALONNE 4 - EXTENSION DU PÔLE MOBILIER
CENTRE COMMERCIAL LES FLÂNERIES
Rue Volta
85000 LA-ROCHE-SUR-YON

2223 - 43

maître d'ouvrage:
S.A.S. VALONNE INVEST
57 rue Volta - 85000 LA-ROCHE-SUR-YON


phase :
PC

pad
architectes

4 RUE DE LA PASSERELLE
85100 LES SABLES D'OLONNE
Tel. 02.51.92.32.74
www.padarchitectes.com

PC5 - REZ DE CHAUSSEE
PC5 - PARKING SILO NIV. 1 à 6

date : 31 JUILLET 2025
éch.: 1/200
AutoCAD LT 2024

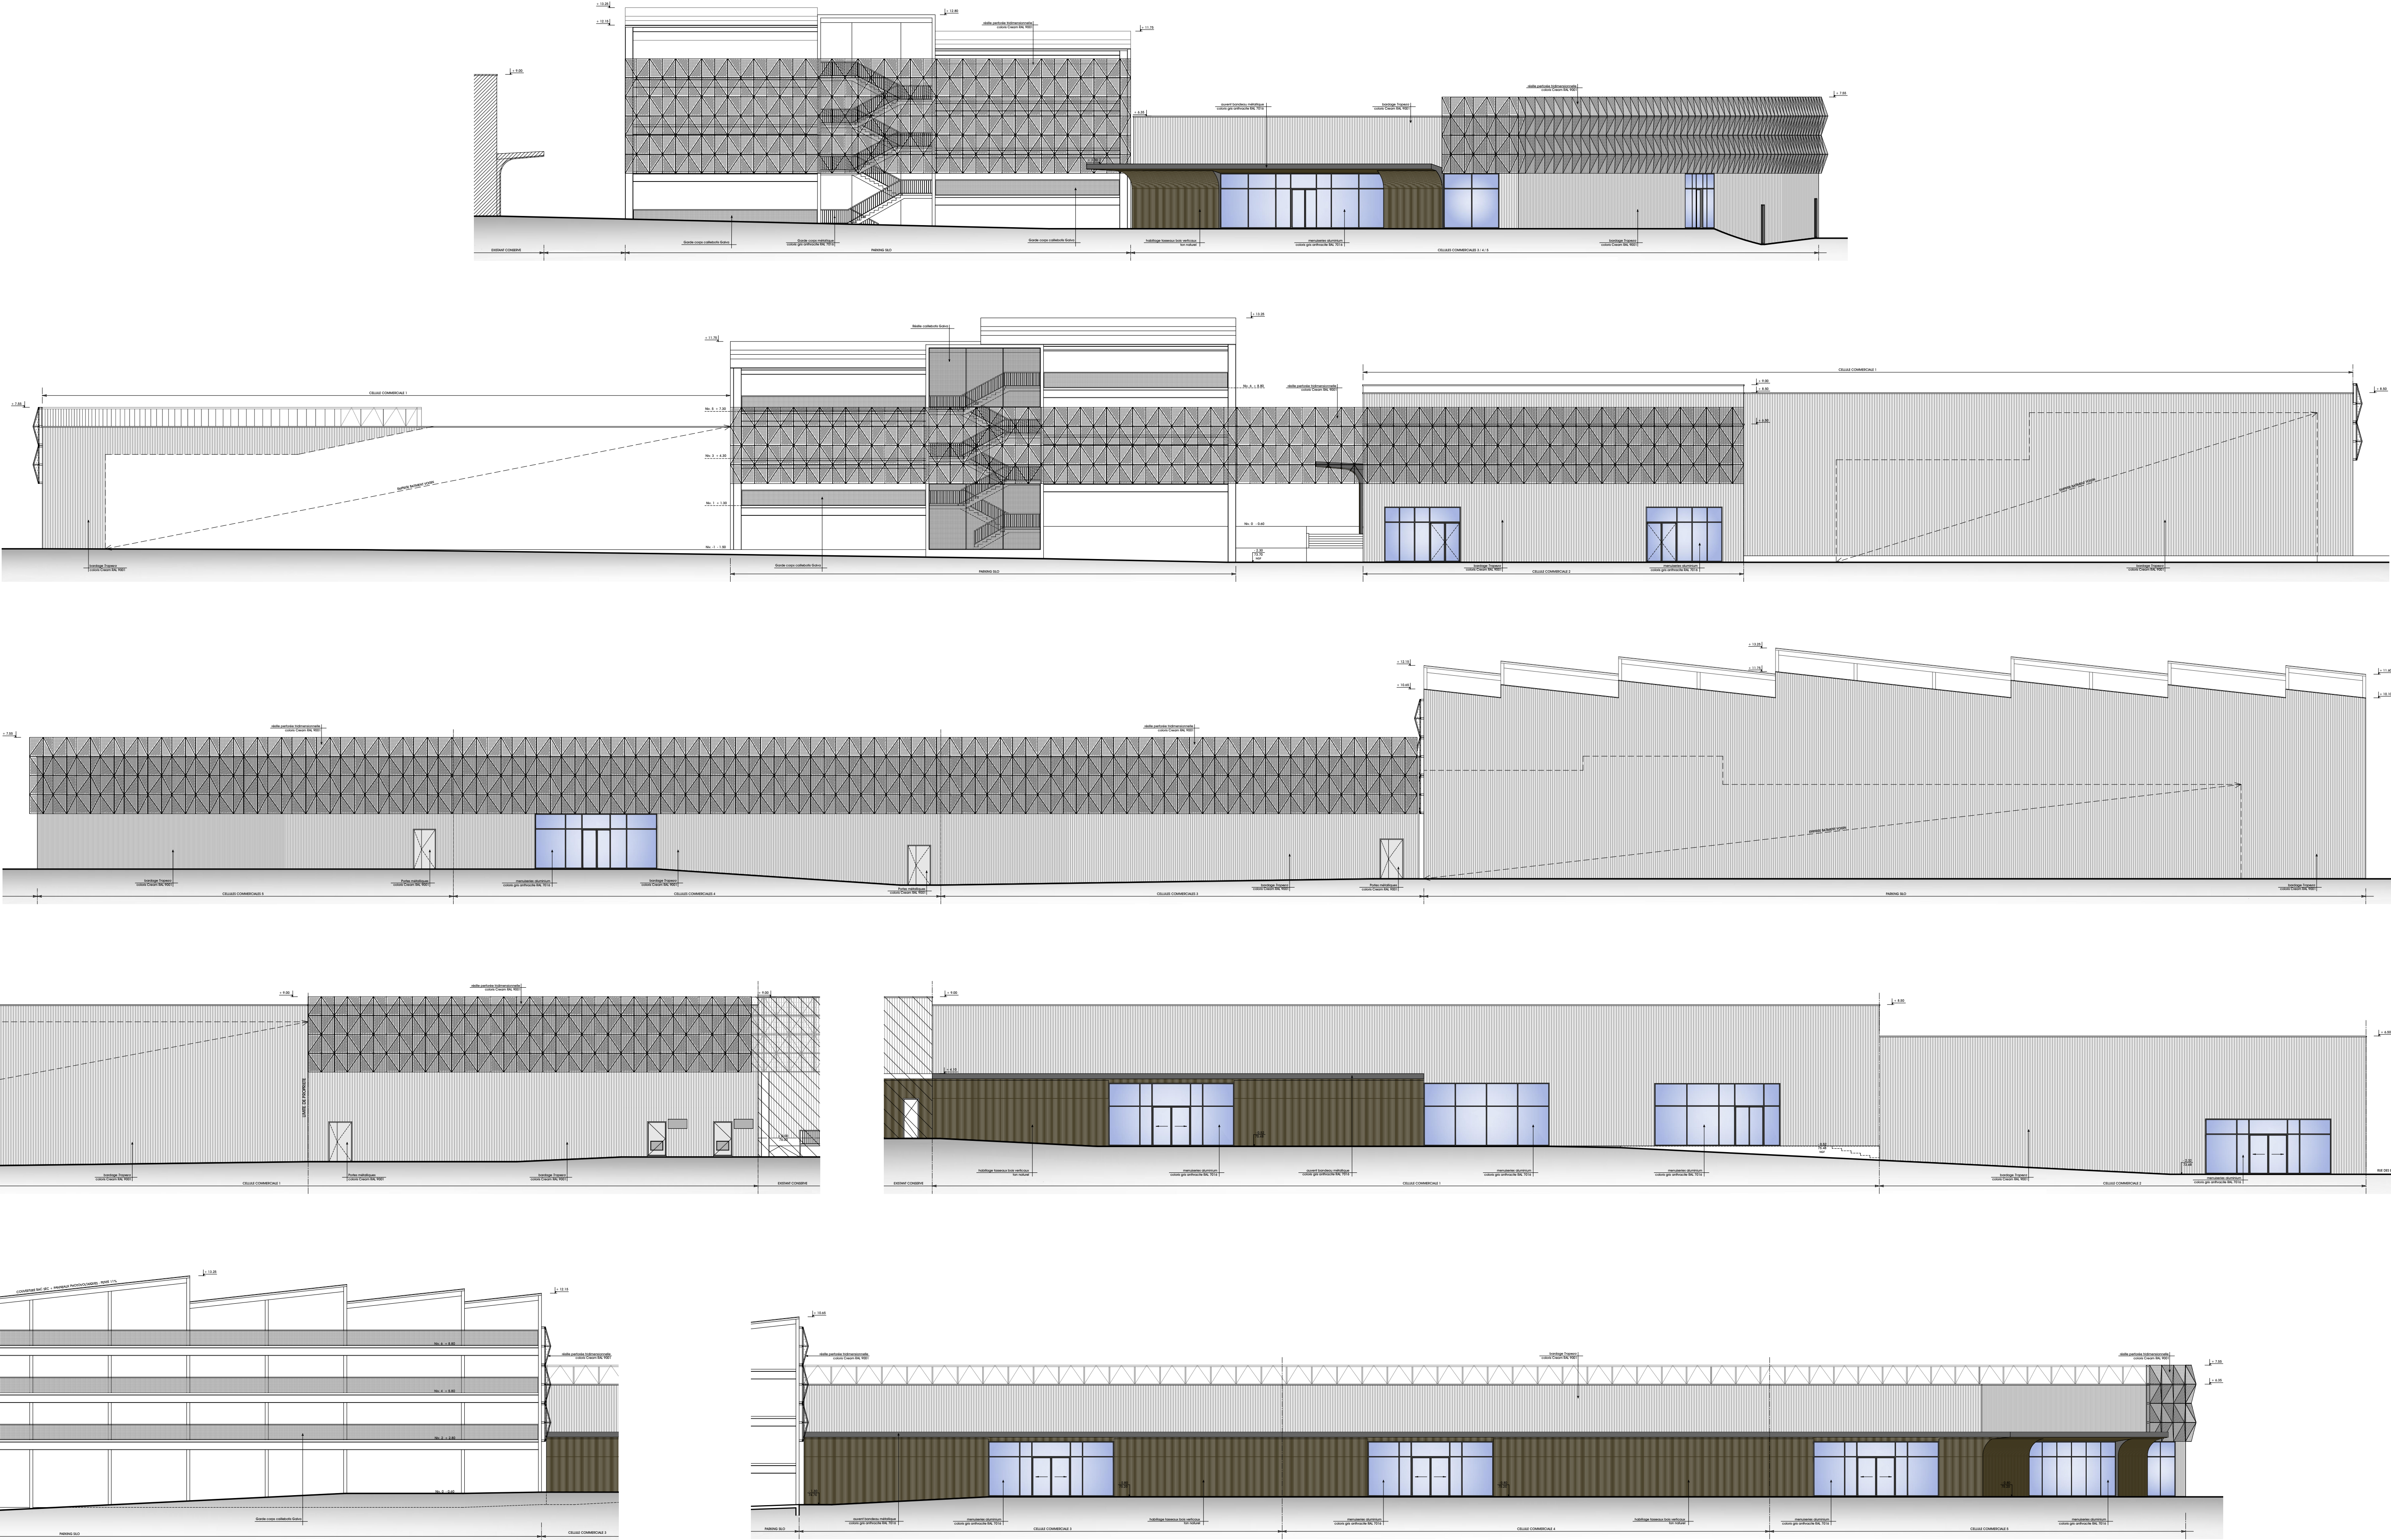

PC5 - ELEVATION OUEST