


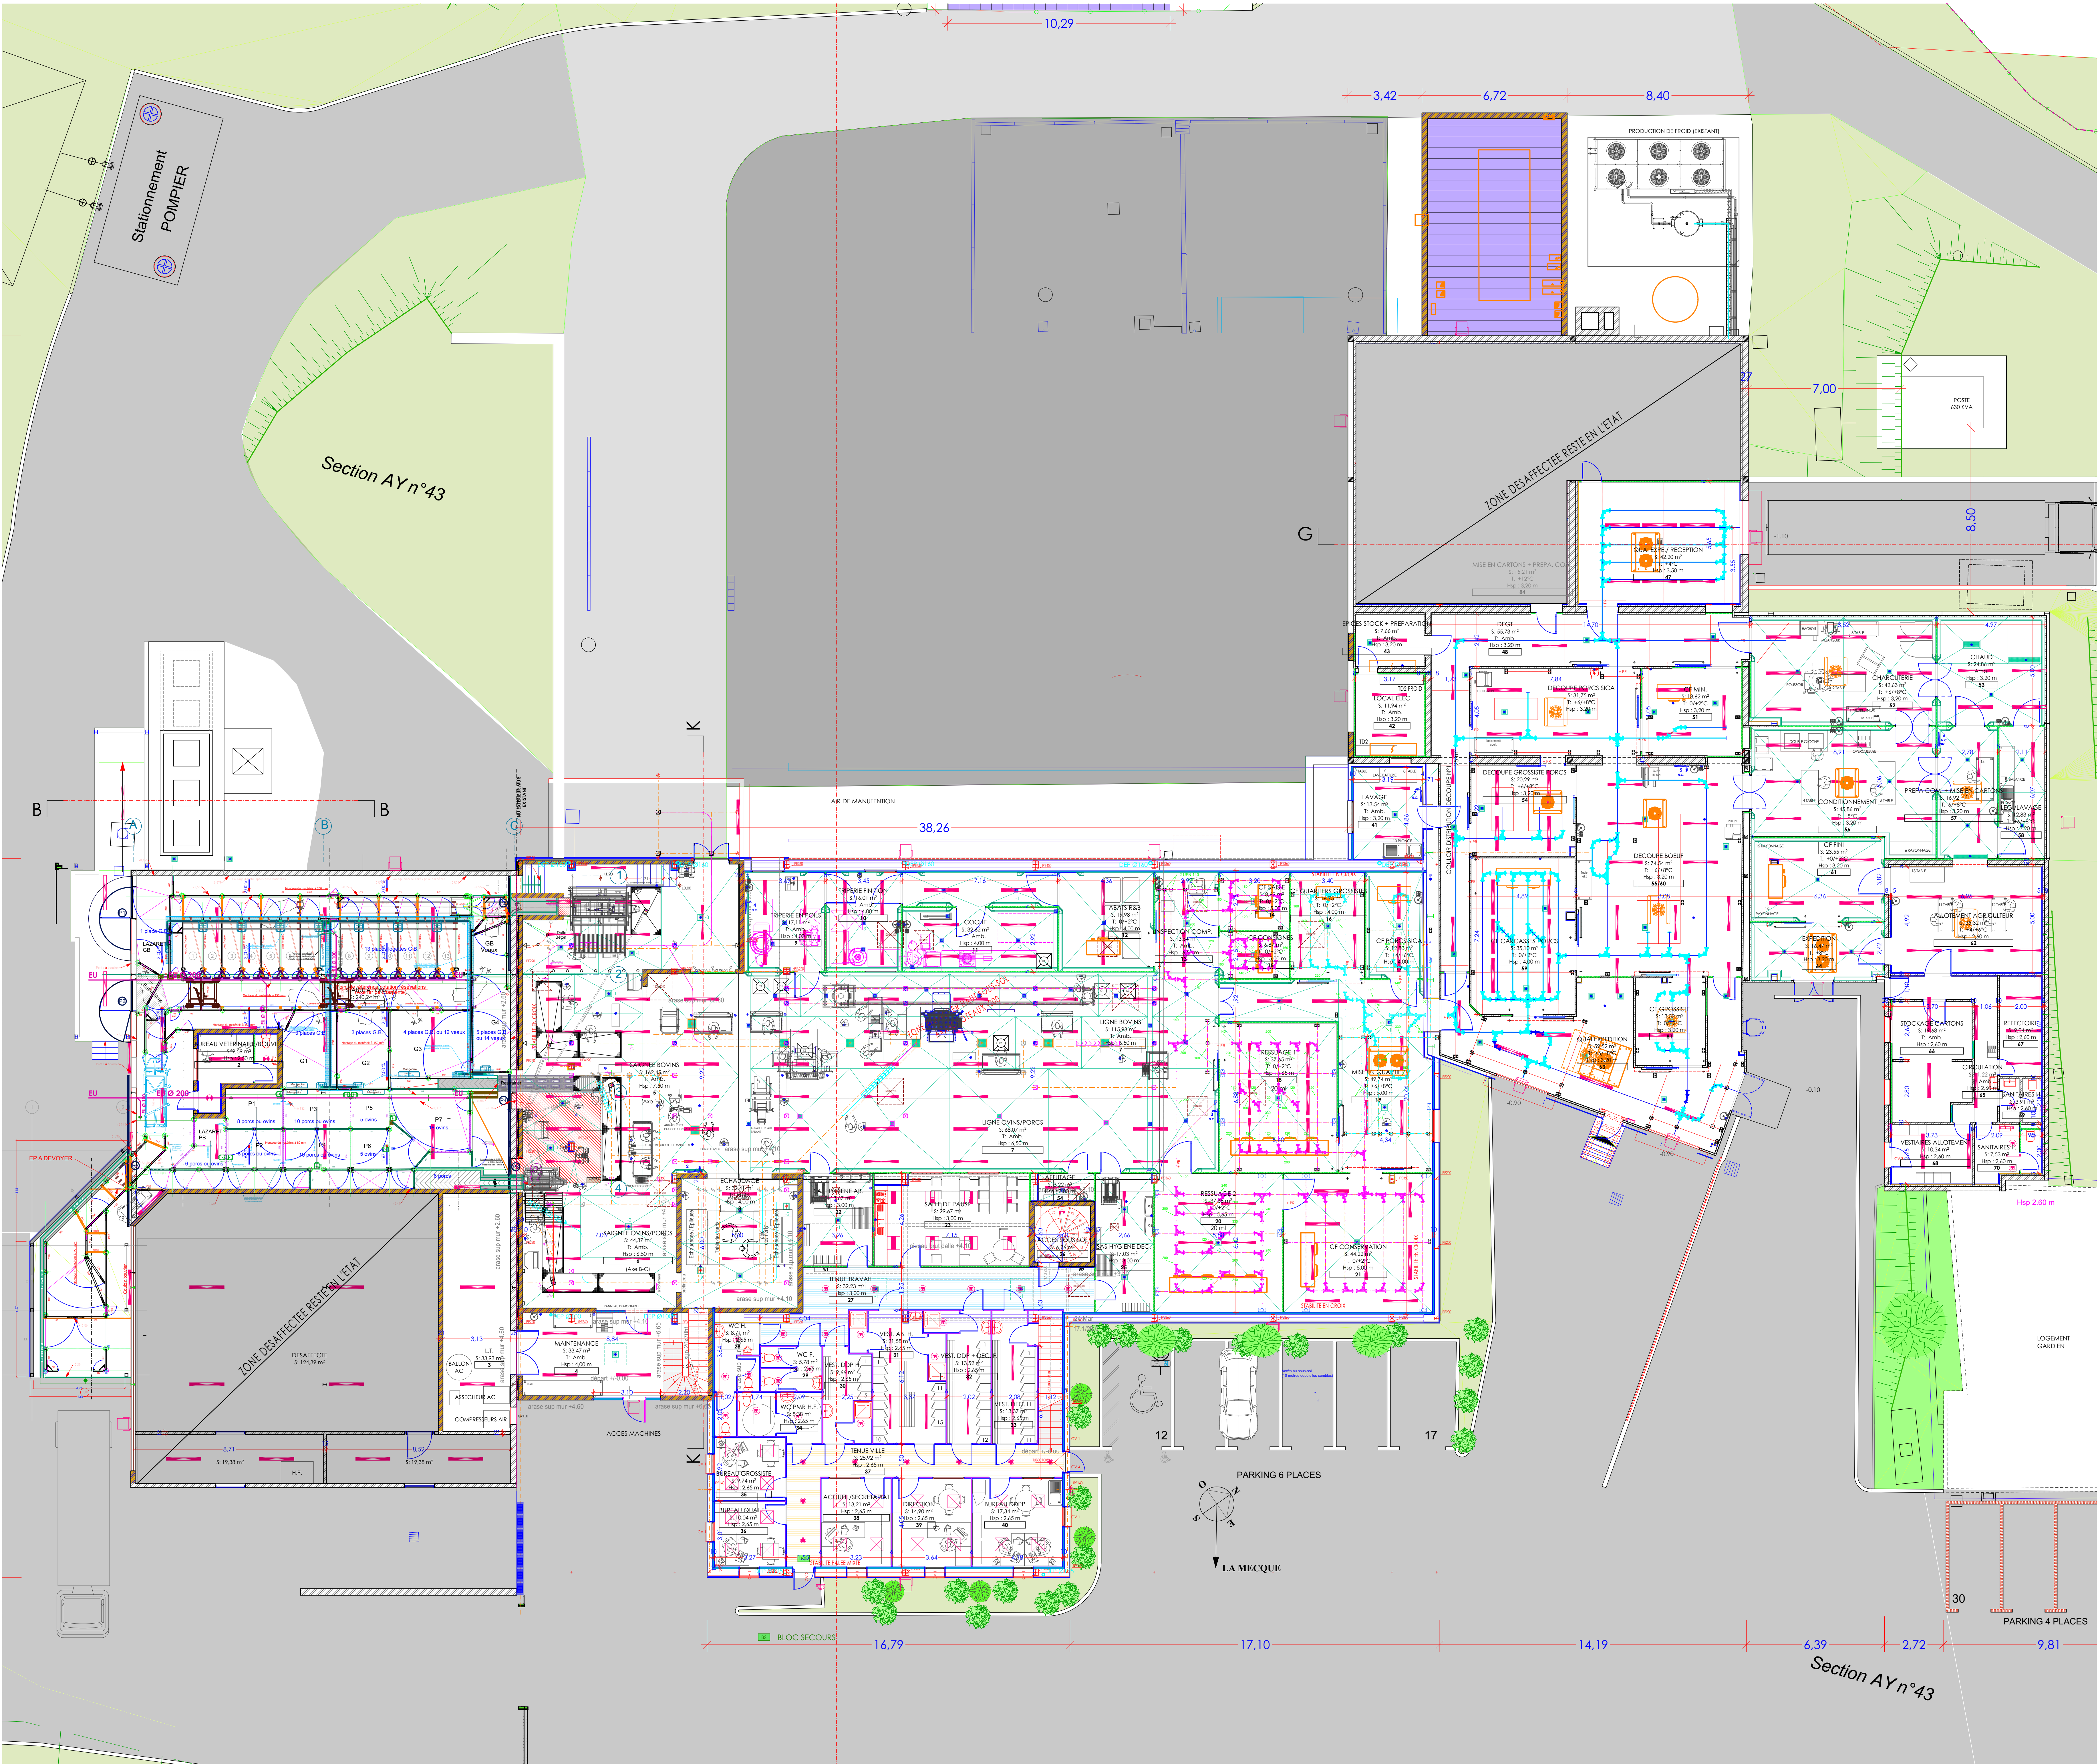

LEGENDE:

- Panneaux (existant)
- Panneaux (projet)
- Panneaux (démoli)

LEGENDE SIPHONS:

- 2: Siphon SV 200 / grille 290x290
- 3: Siphon SV 400 / grille 486x486
- CANIVEAU

LEGENDE PORTES:

- Porte isotherme pivotante 80 mm
- Porte isotherme coulissante 80 mm
- Porte va et vient en polyéthylène 15 mm
- Porte de service 40 mm

LEGENDE PROTECTIONS:

- Protection tubulaire porte coulissante
- Banquette de protection

LEGENDE NETTOYAGE:

- Satellite de nettoyage centralisé

Niveau NGF 309.64 = +/-0.00
charge sur dalle sous sol 1t/m²

ABATTOIR AUTUN

ADRESSE DES TRAVAUX : 8 Route du Bois de Sapins
71 400 AUTUN

MAÎTRE D'OUVRAGE : ABATTOIR AUTUN
8 Route du Bois de Sapins
71 400 AUTUN
Tel : 03.85.86.27.43

MAÎTRE D'ŒUVRE : IKAR INGENIERIE S.A.S.
1, rue de l'Espérance
481 120 WASTATT
Tel : 03.42.53.25.30
Fax : 03.89.59.15.63

ETUDES :

ENTREPRISE :

FORMAT PAPER : A0

PHASE ETUDE :

APR. AFD. DCE. PC. EXE. DOE

DOE

PROJET D'EXTENSION DE L'ABATTOIR

Ech : 1/100

ELEMENTS : **REZ-DE-CHAUSSEE**

INDICE	DATE	OBJET	DESSIN	VISA
*	26.03.20		Lazaro	Ritter

10*

CE PLAN EST LA PROPRIÉTÉ DE IKAR SARL ET NE PEUT ÊTRE TRANSMIS OU REPRODUIT SANS SON AUTORISATION ÉCRITE (LOI DU 11 MARS 1902)