



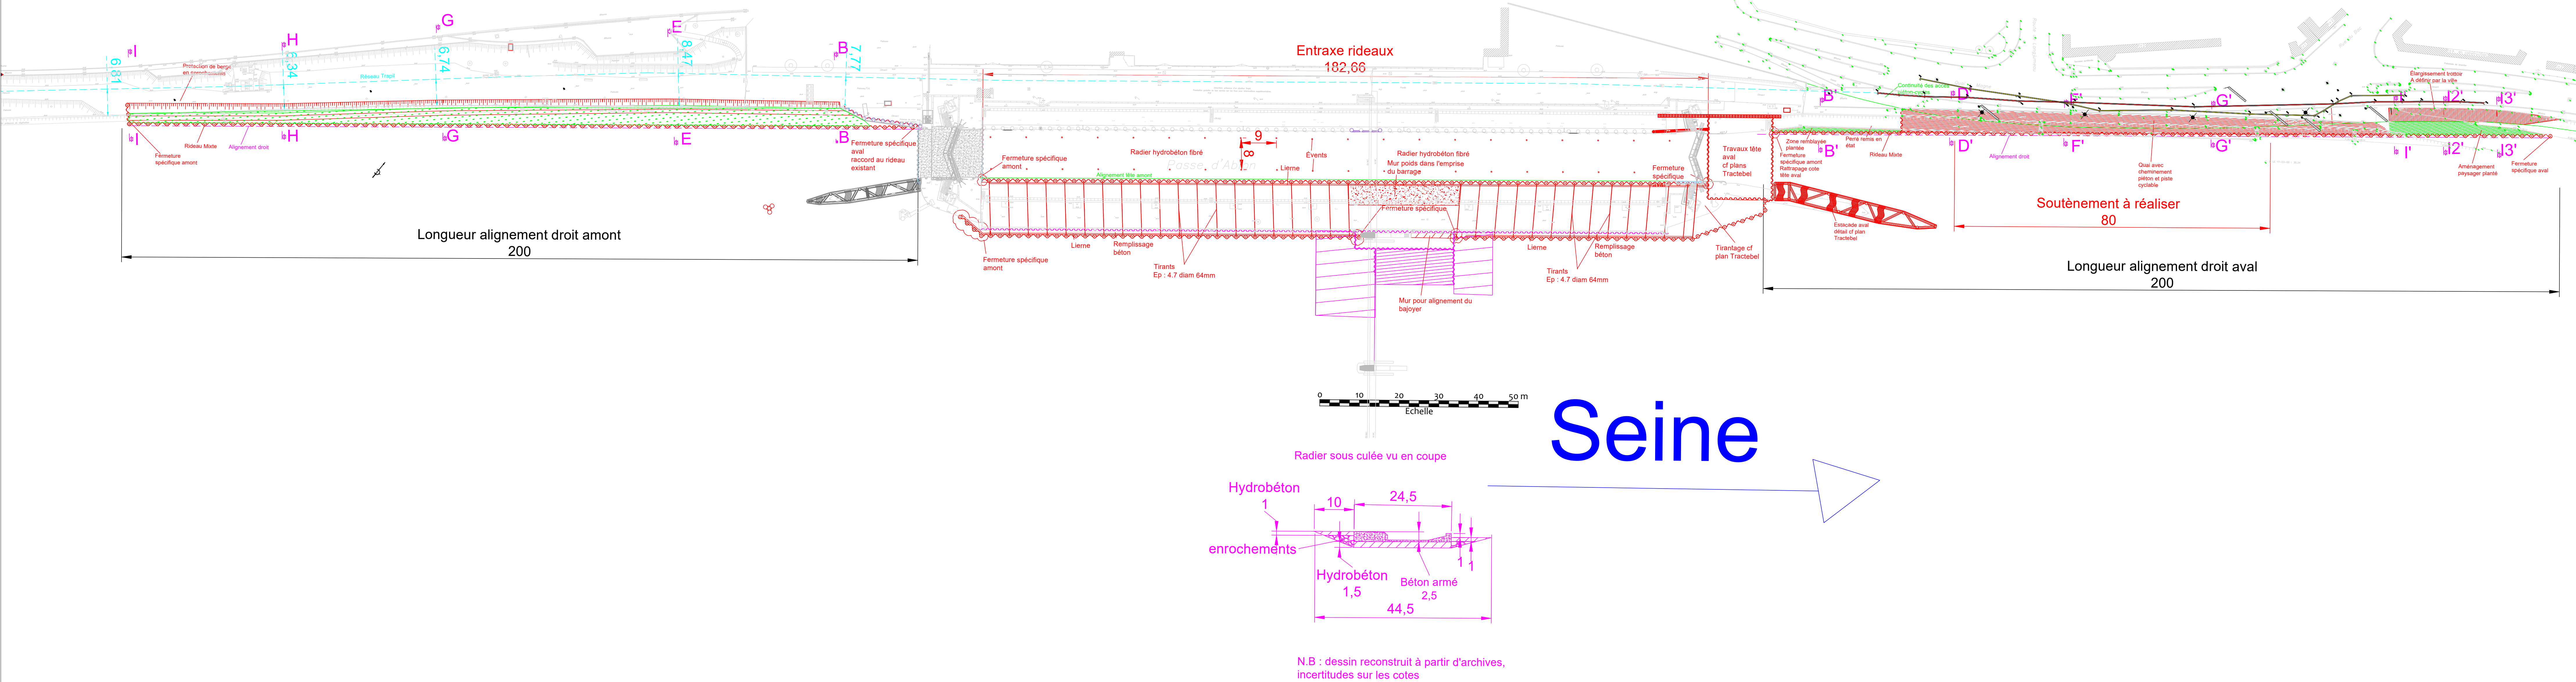

BIEF - Cariçaie
68, rue de l'Aqueduc
75 010 PARIS
Tél. : 01 40 33 32 21
bief@bief.fr

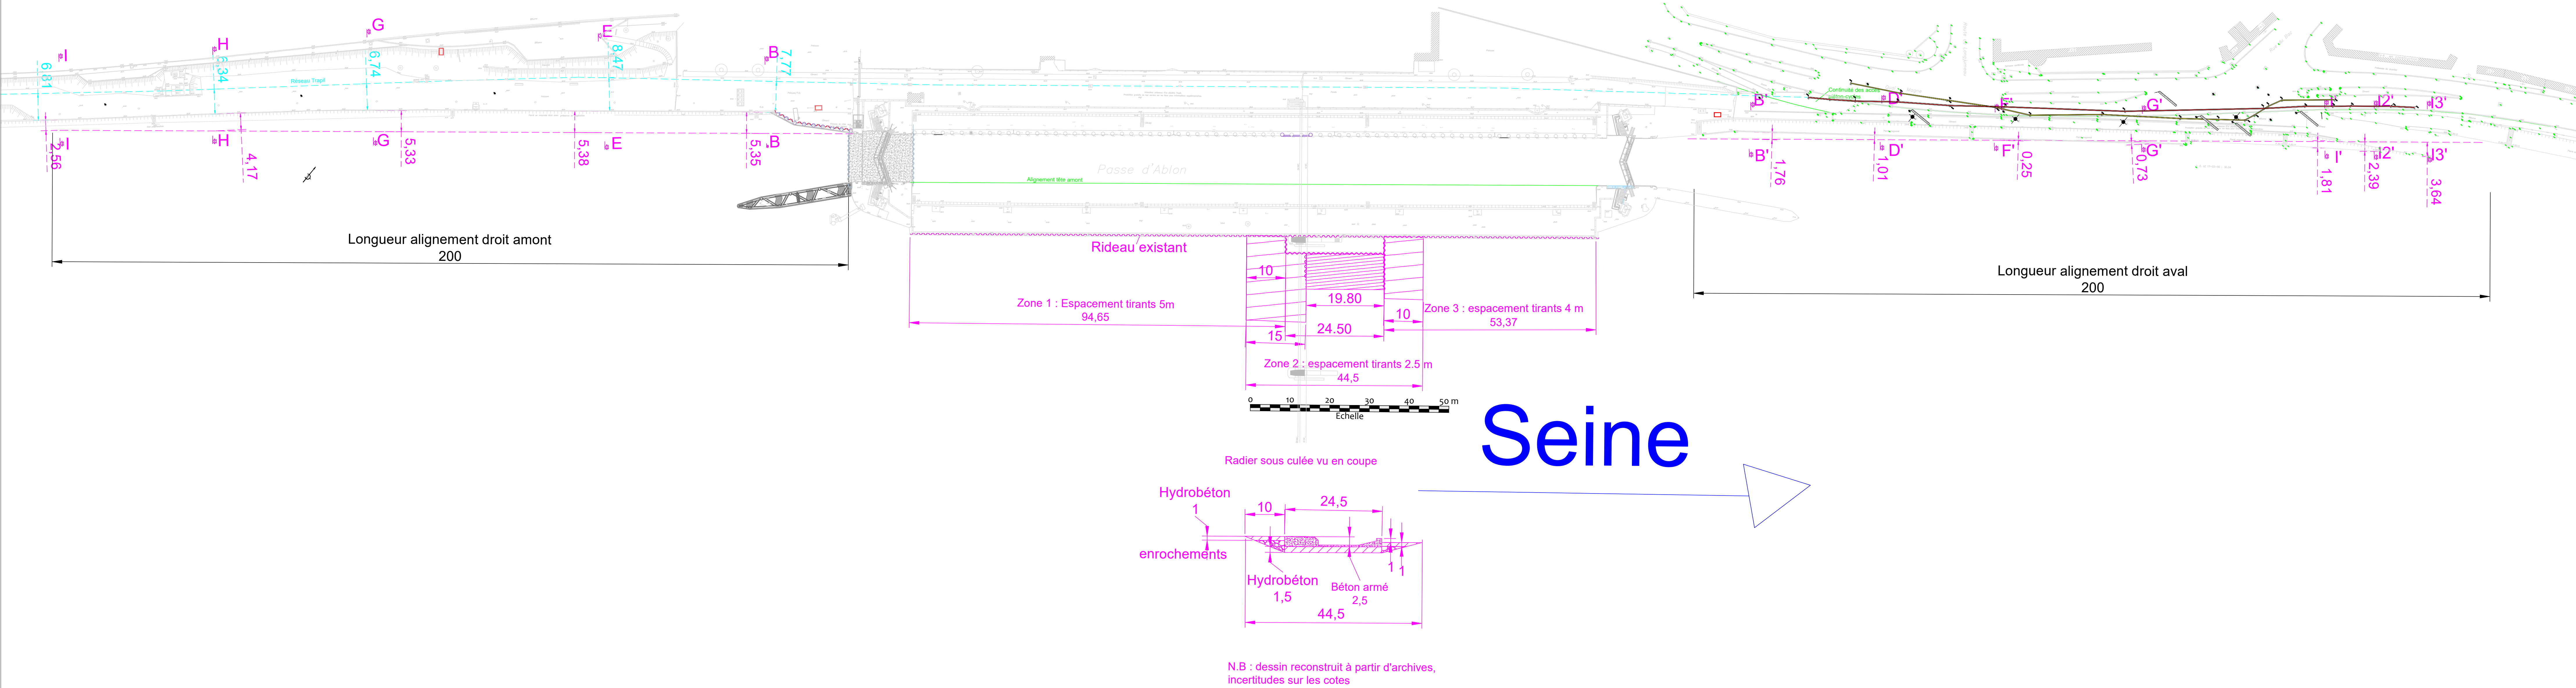

TRACTEBEL ENGINEERING
5, rue du 19 mars 1962
92 622 GENNEVILLIERS CEDEX
Tél. : 01 41 85 03 69

TRACTEBEL

ENGIE

Maître d'ouvrage
VNF - DT BASSIN DE LA SEINE ET LOIRE AVAL
UTI SEINE AMONT
18 quai d'Austerlitz - 75013 Paris



Maîtrise d'oeuvre des travaux d'augmentation du gabarit de l'écluse d'Ablon-sur-Seine

AVP

Plan n°00

Vue en plan générale

Nom : 23.04_MOE-ECLUSE-ABLON_FMN_AVP-Travaux-plans_i

Format : A0

Échelle : XX

Date : septembre 25