


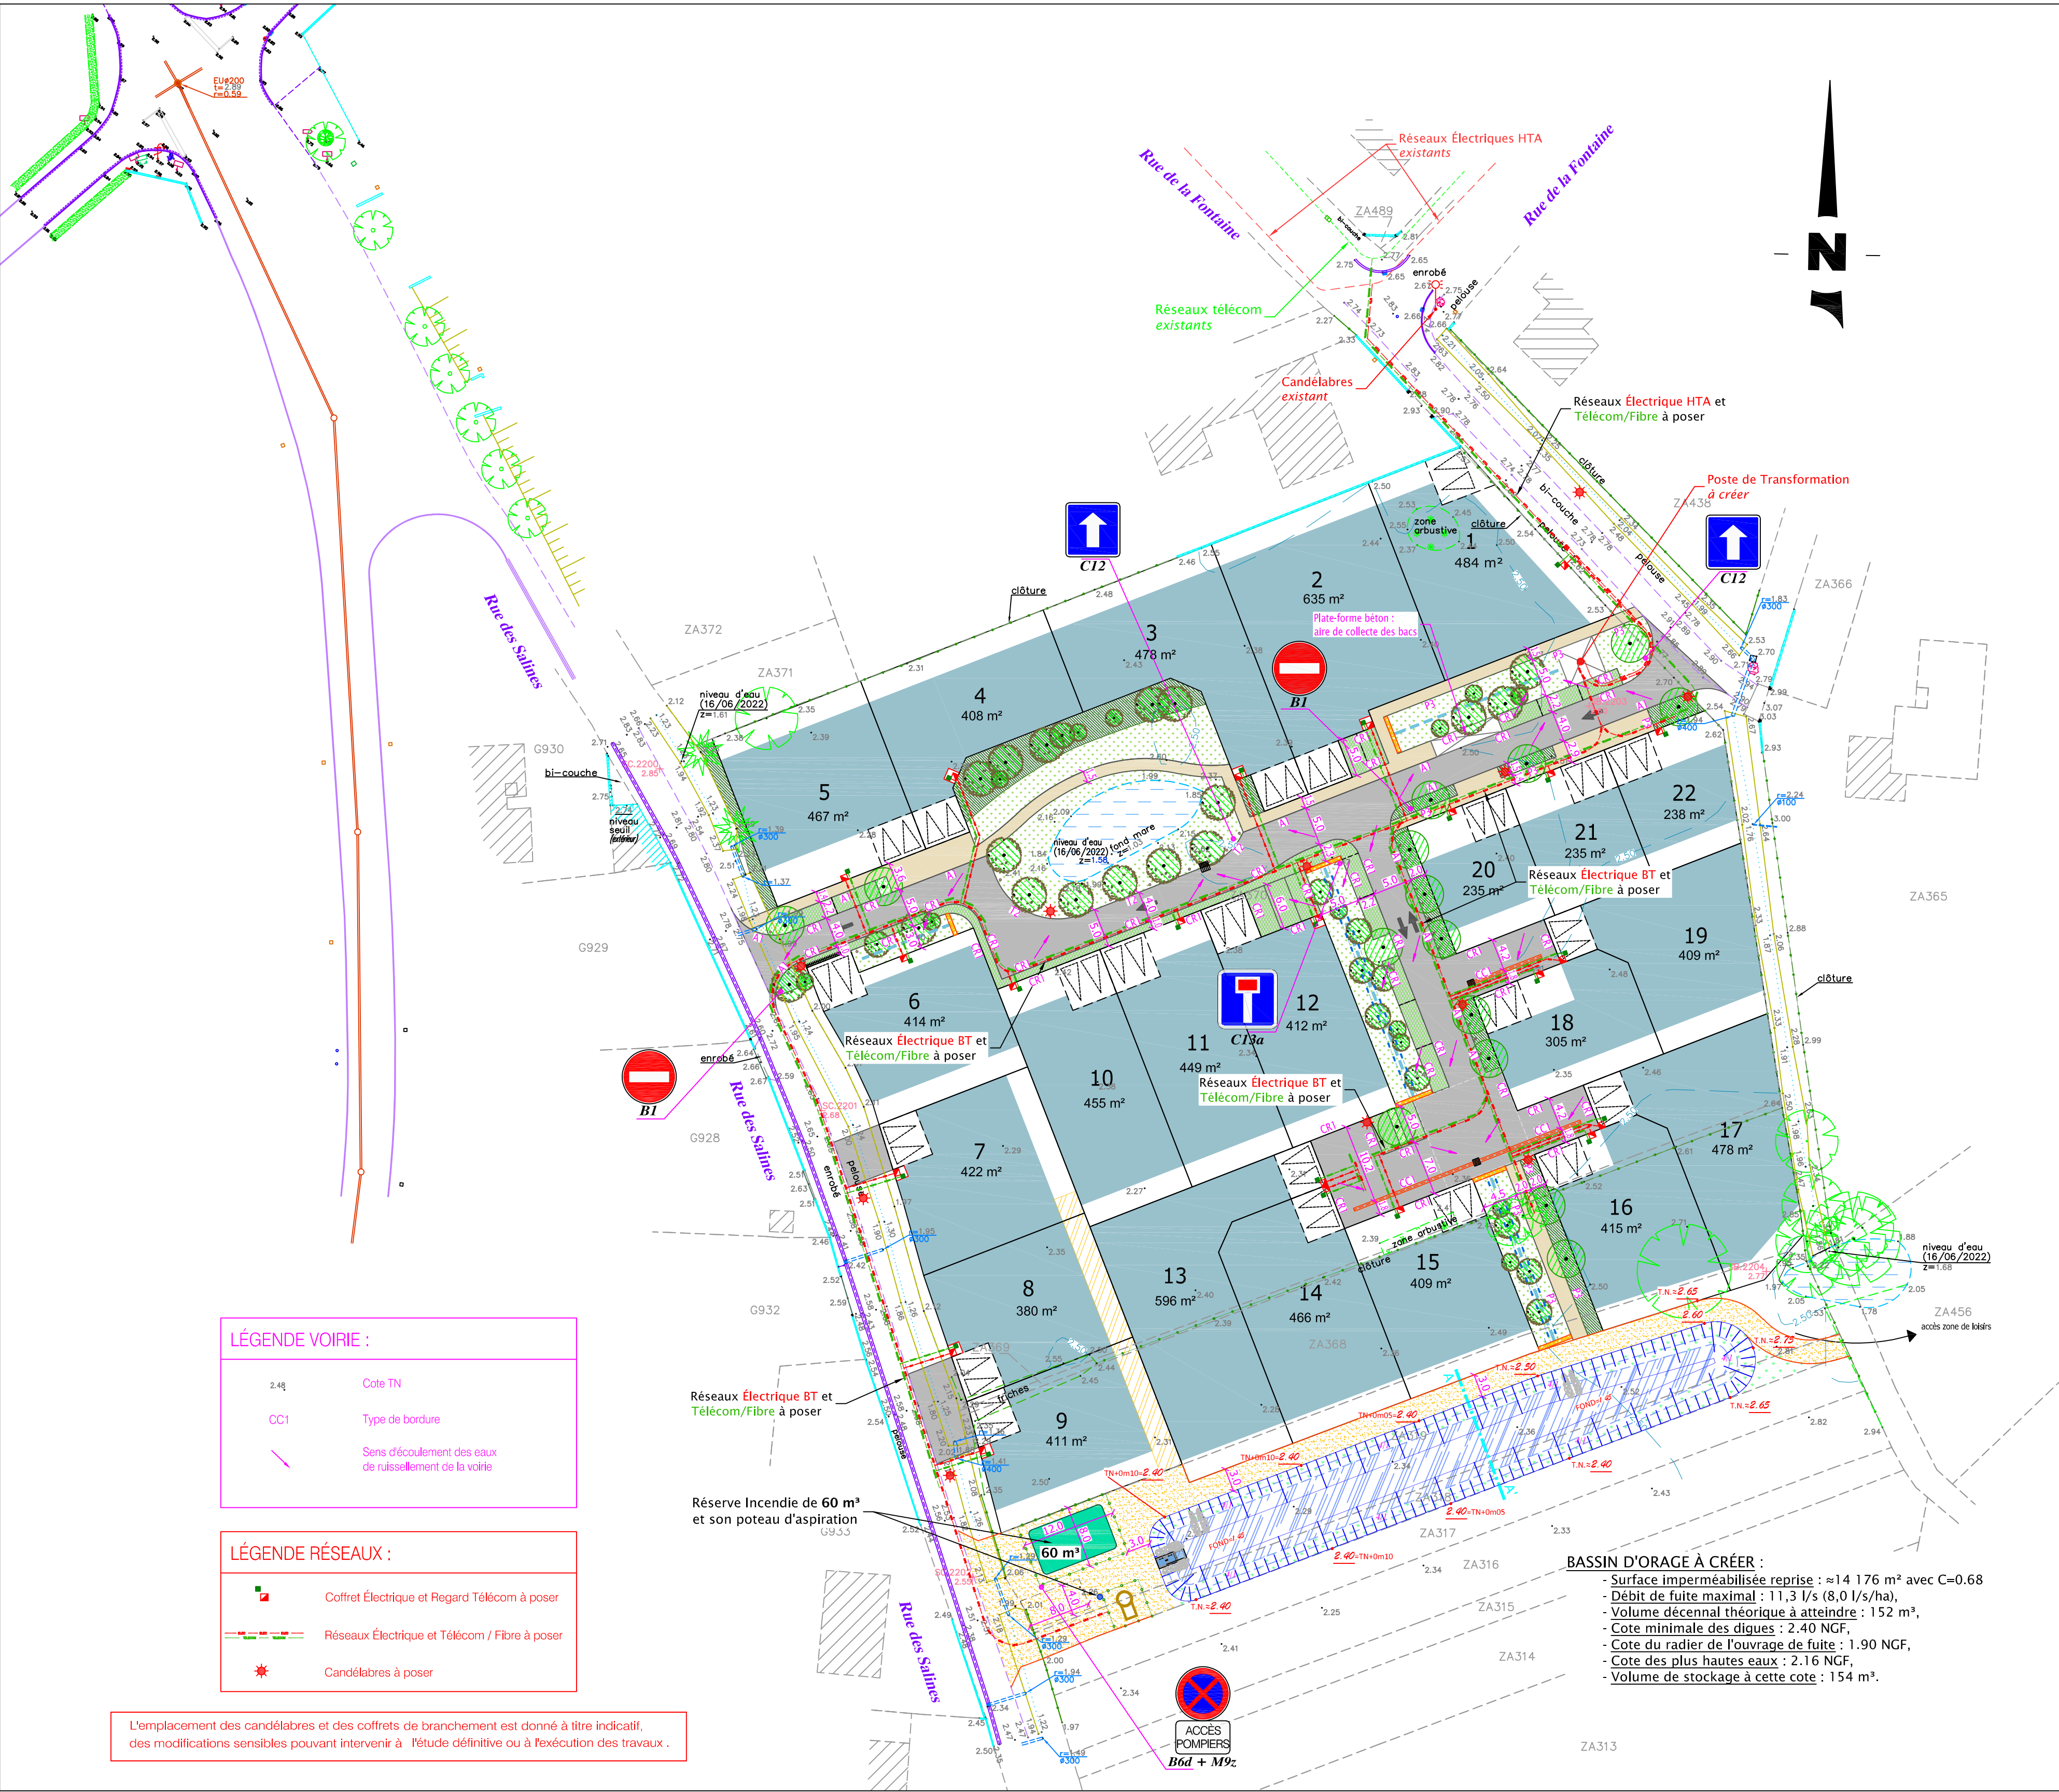

**LÉGENDE VOIRIE :**

- Cote TN
- Type de bordure
- Sens d'écoulement des eaux de ruissellement de la voirie

**LÉGENDE RÉSEAUX :**

- Coffret Électrique et Regard Télécom à poser
- Réseaux Électrique et Télécom / Fibre à poser
- Candélabres à poser

L'emplacement des candélabres et des coffrets de branchement est donné à titre indicatif, des modifications sensibles pouvant intervenir à l'étude définitive ou à l'exécution des travaux.

Maitre d'ouvrage

Commune de TRIAIZE

Quartier d'habitation  
" Les Salines "

PERMIS D'AMENAGER

PA8 b

PLAN VOIRIE / CANDÉLABRES /  
RÉSEAUX ÉLECTRIQUES et TÉLÉCOM

JUILLET 2024

1/500

Nivellement : NGF - IGN 69

Planimétrie : RGF 93 - CC47

Urbanisme et Paysage  
S.A.R.L. VOIX MIXTES  
1, Place de l'Europe  
44400 REZE  
Tél : 02 51 70 50 99

Géomètre Expert  
GÉOUEST  
26, rue J.Y. Cousteau - BP 50352  
85009 LA ROCHE SUR YON CEDEX  
Tél : 02 51 37 27 30

Ingénierie Hydraulique  
GÉOUEST  
26, rue J.Y. Cousteau - BP 50352  
85009 LA ROCHE SUR YON CEDEX  
Tél : 02 51 37 27 30

Bureau d'études V.R.D.  
33, boulevard Don Quichotte  
85000 LA ROCHE SUR YON  
Tél : 02 51 62 61 76  
sae@bdevr.fr  
www.bureau-etude-saet.fr

Référence : 22-2042  
Projeteur : Romuald GRATON  
Chargé d'affaire : Matthieu JALLEAU  
Date : 6 Mars 2023  
Modification : 24 Juillet 2024

urbanisme & paysage

