


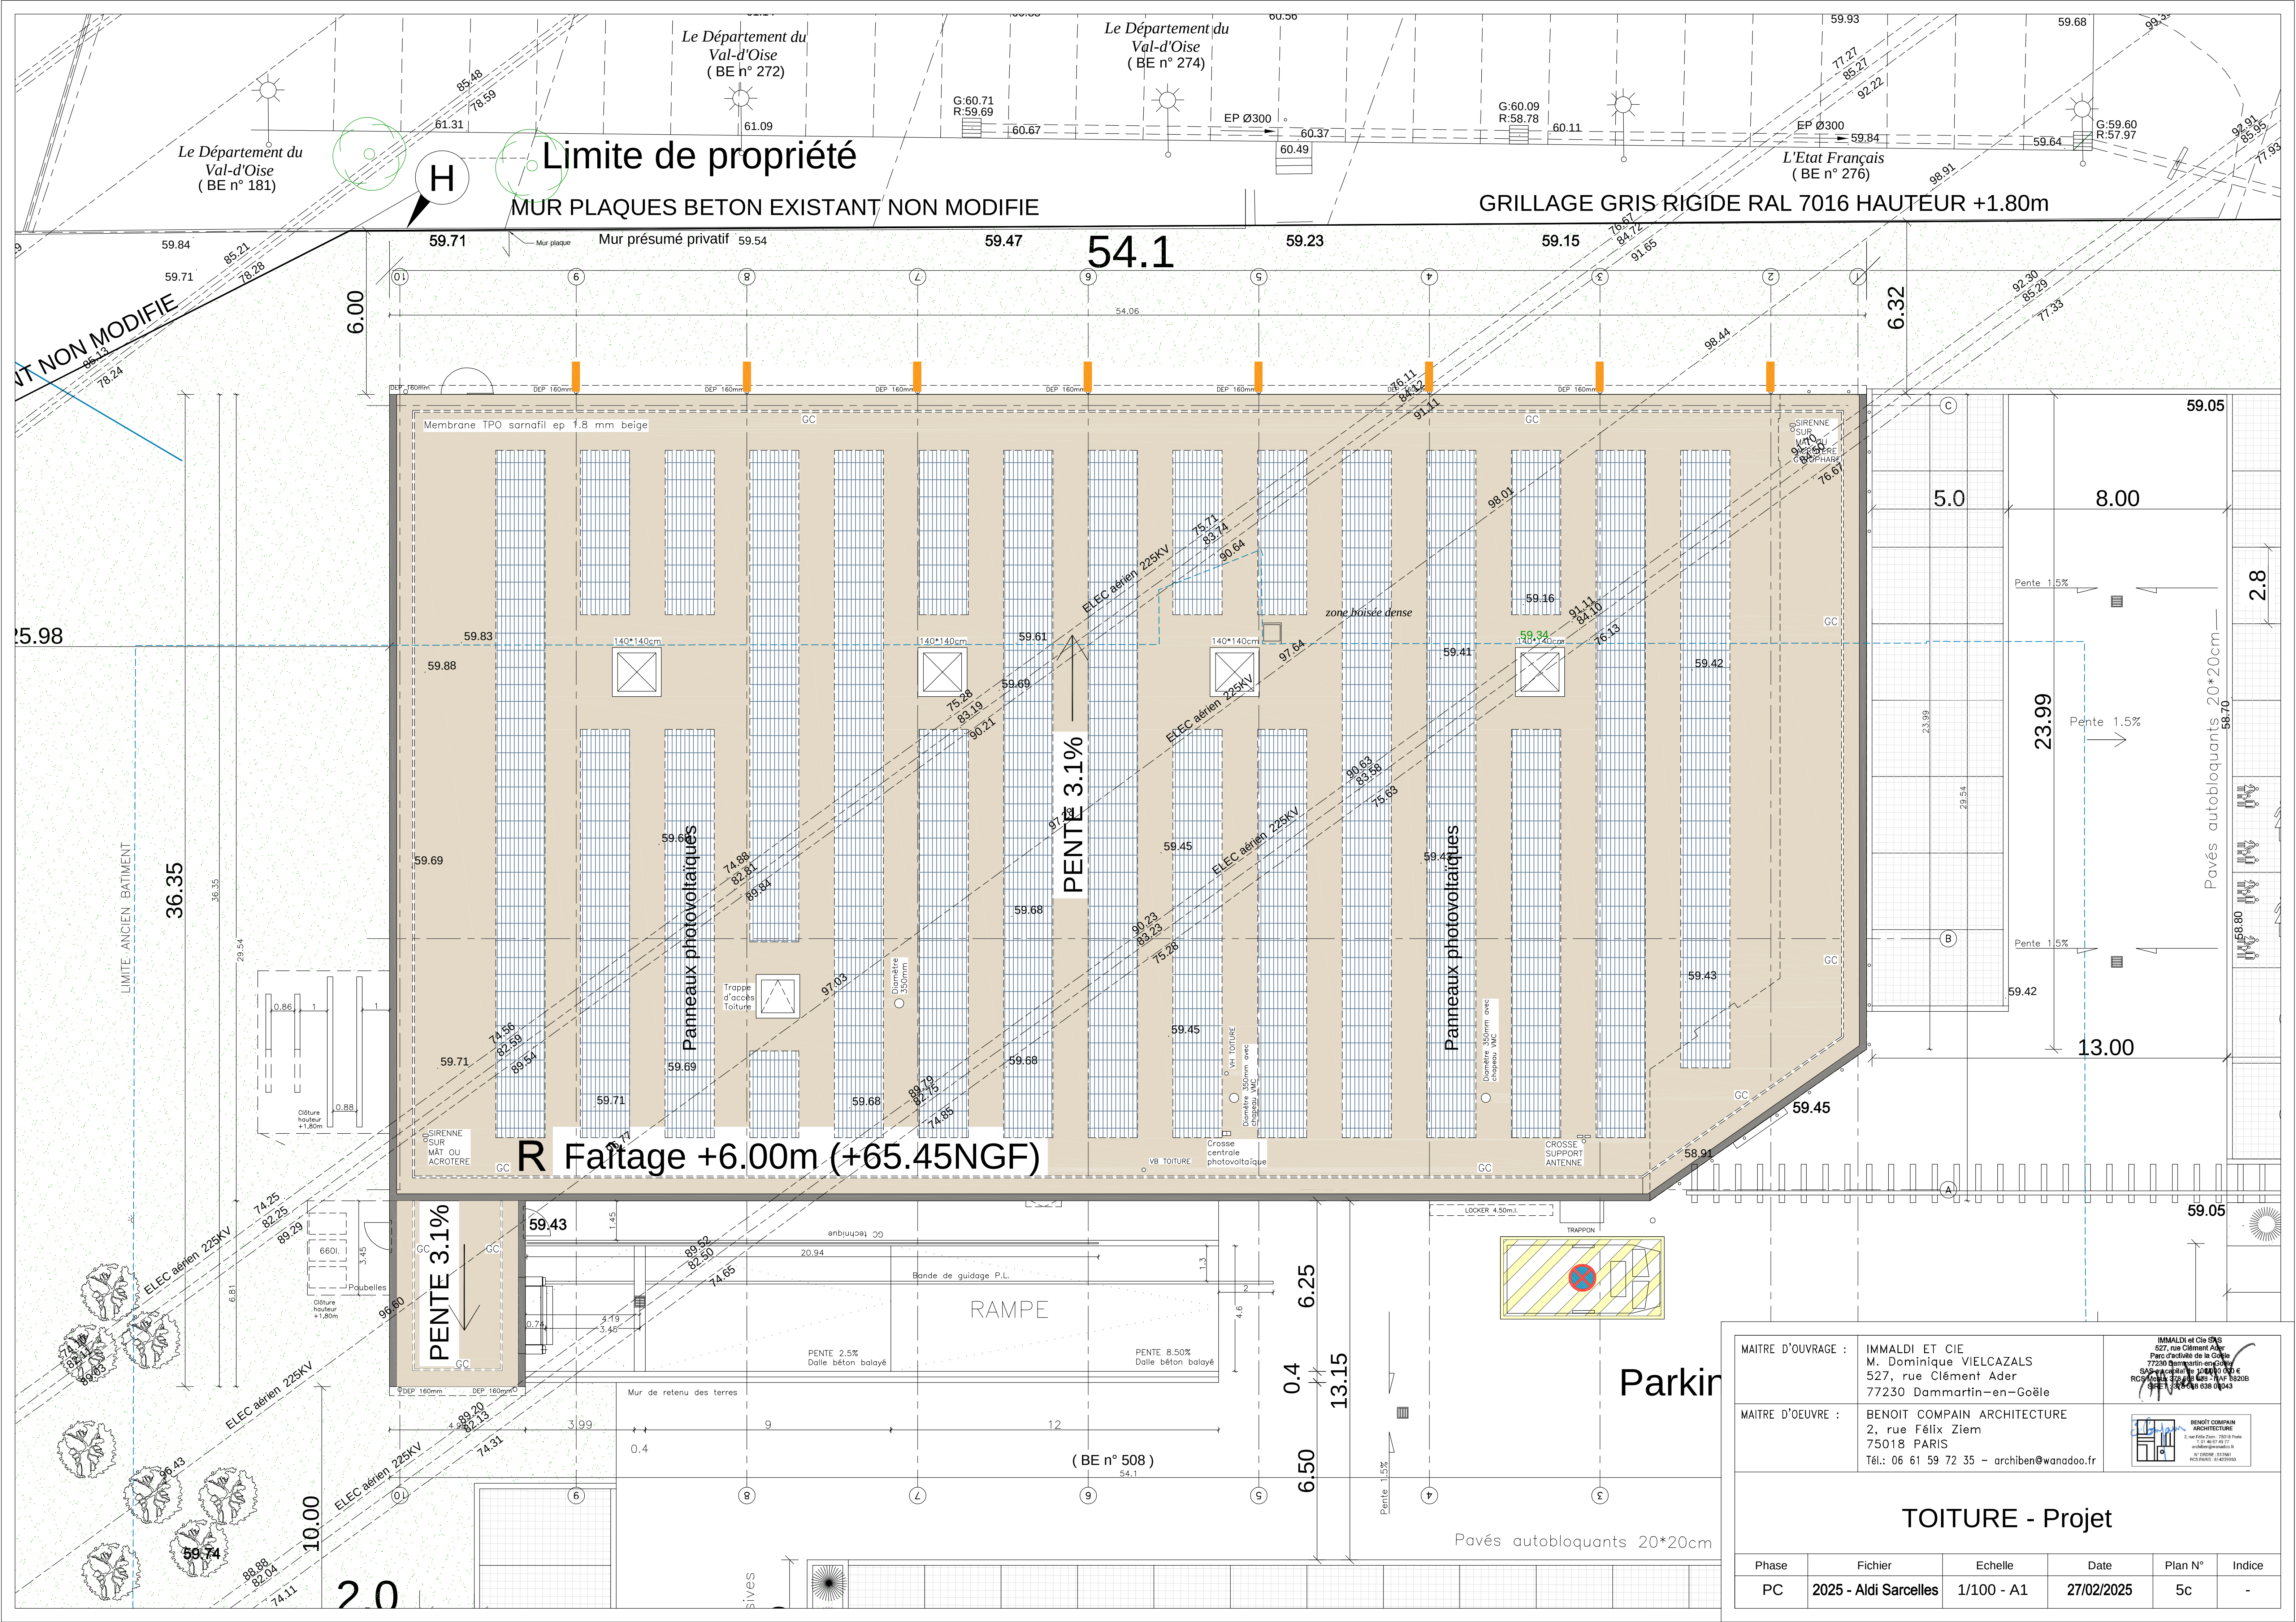

MAITRE D'OUVRAGE :

IMMALDI ET CIE
527, rue Clément Ader
77230 Dammarville-en-Goële
SAS au capital de 100 000 €
RCS Melun 372 435 428 - NAF 8820B
SIRET 372 435 428 00043

MAITRE D'OEUVRE :

BENOIT COMPAIN ARCHITECTURE
2, rue Félix Ziem
75018 PARIS
Tél.: 06 61 59 72 35 - archiben@wanadoo.fr

IMMALDI et Cie SAS
527, rue Clément Ader
77230 Dammarville-en-Goële
SAS au capital de 100 000 €
RCS Melun 372 435 428 - NAF 8820B
SIRET 372 435 428 00043

BENOIT COMPAIN
ARCHITECTURE
1 rue Félix Ziem - 75018 Paris
01 46 47 40 77
archiben@wanadoo.fr
N° CROQUIS : 017860
RCS PARIS : 314 000 000

TOITURE - Projet

Phase	Fichier	Echelle	Date	Plan N°	Indice
PC	2025 - Aldi Sarcelles	1/100 - A1	27/02/2025	5c	-