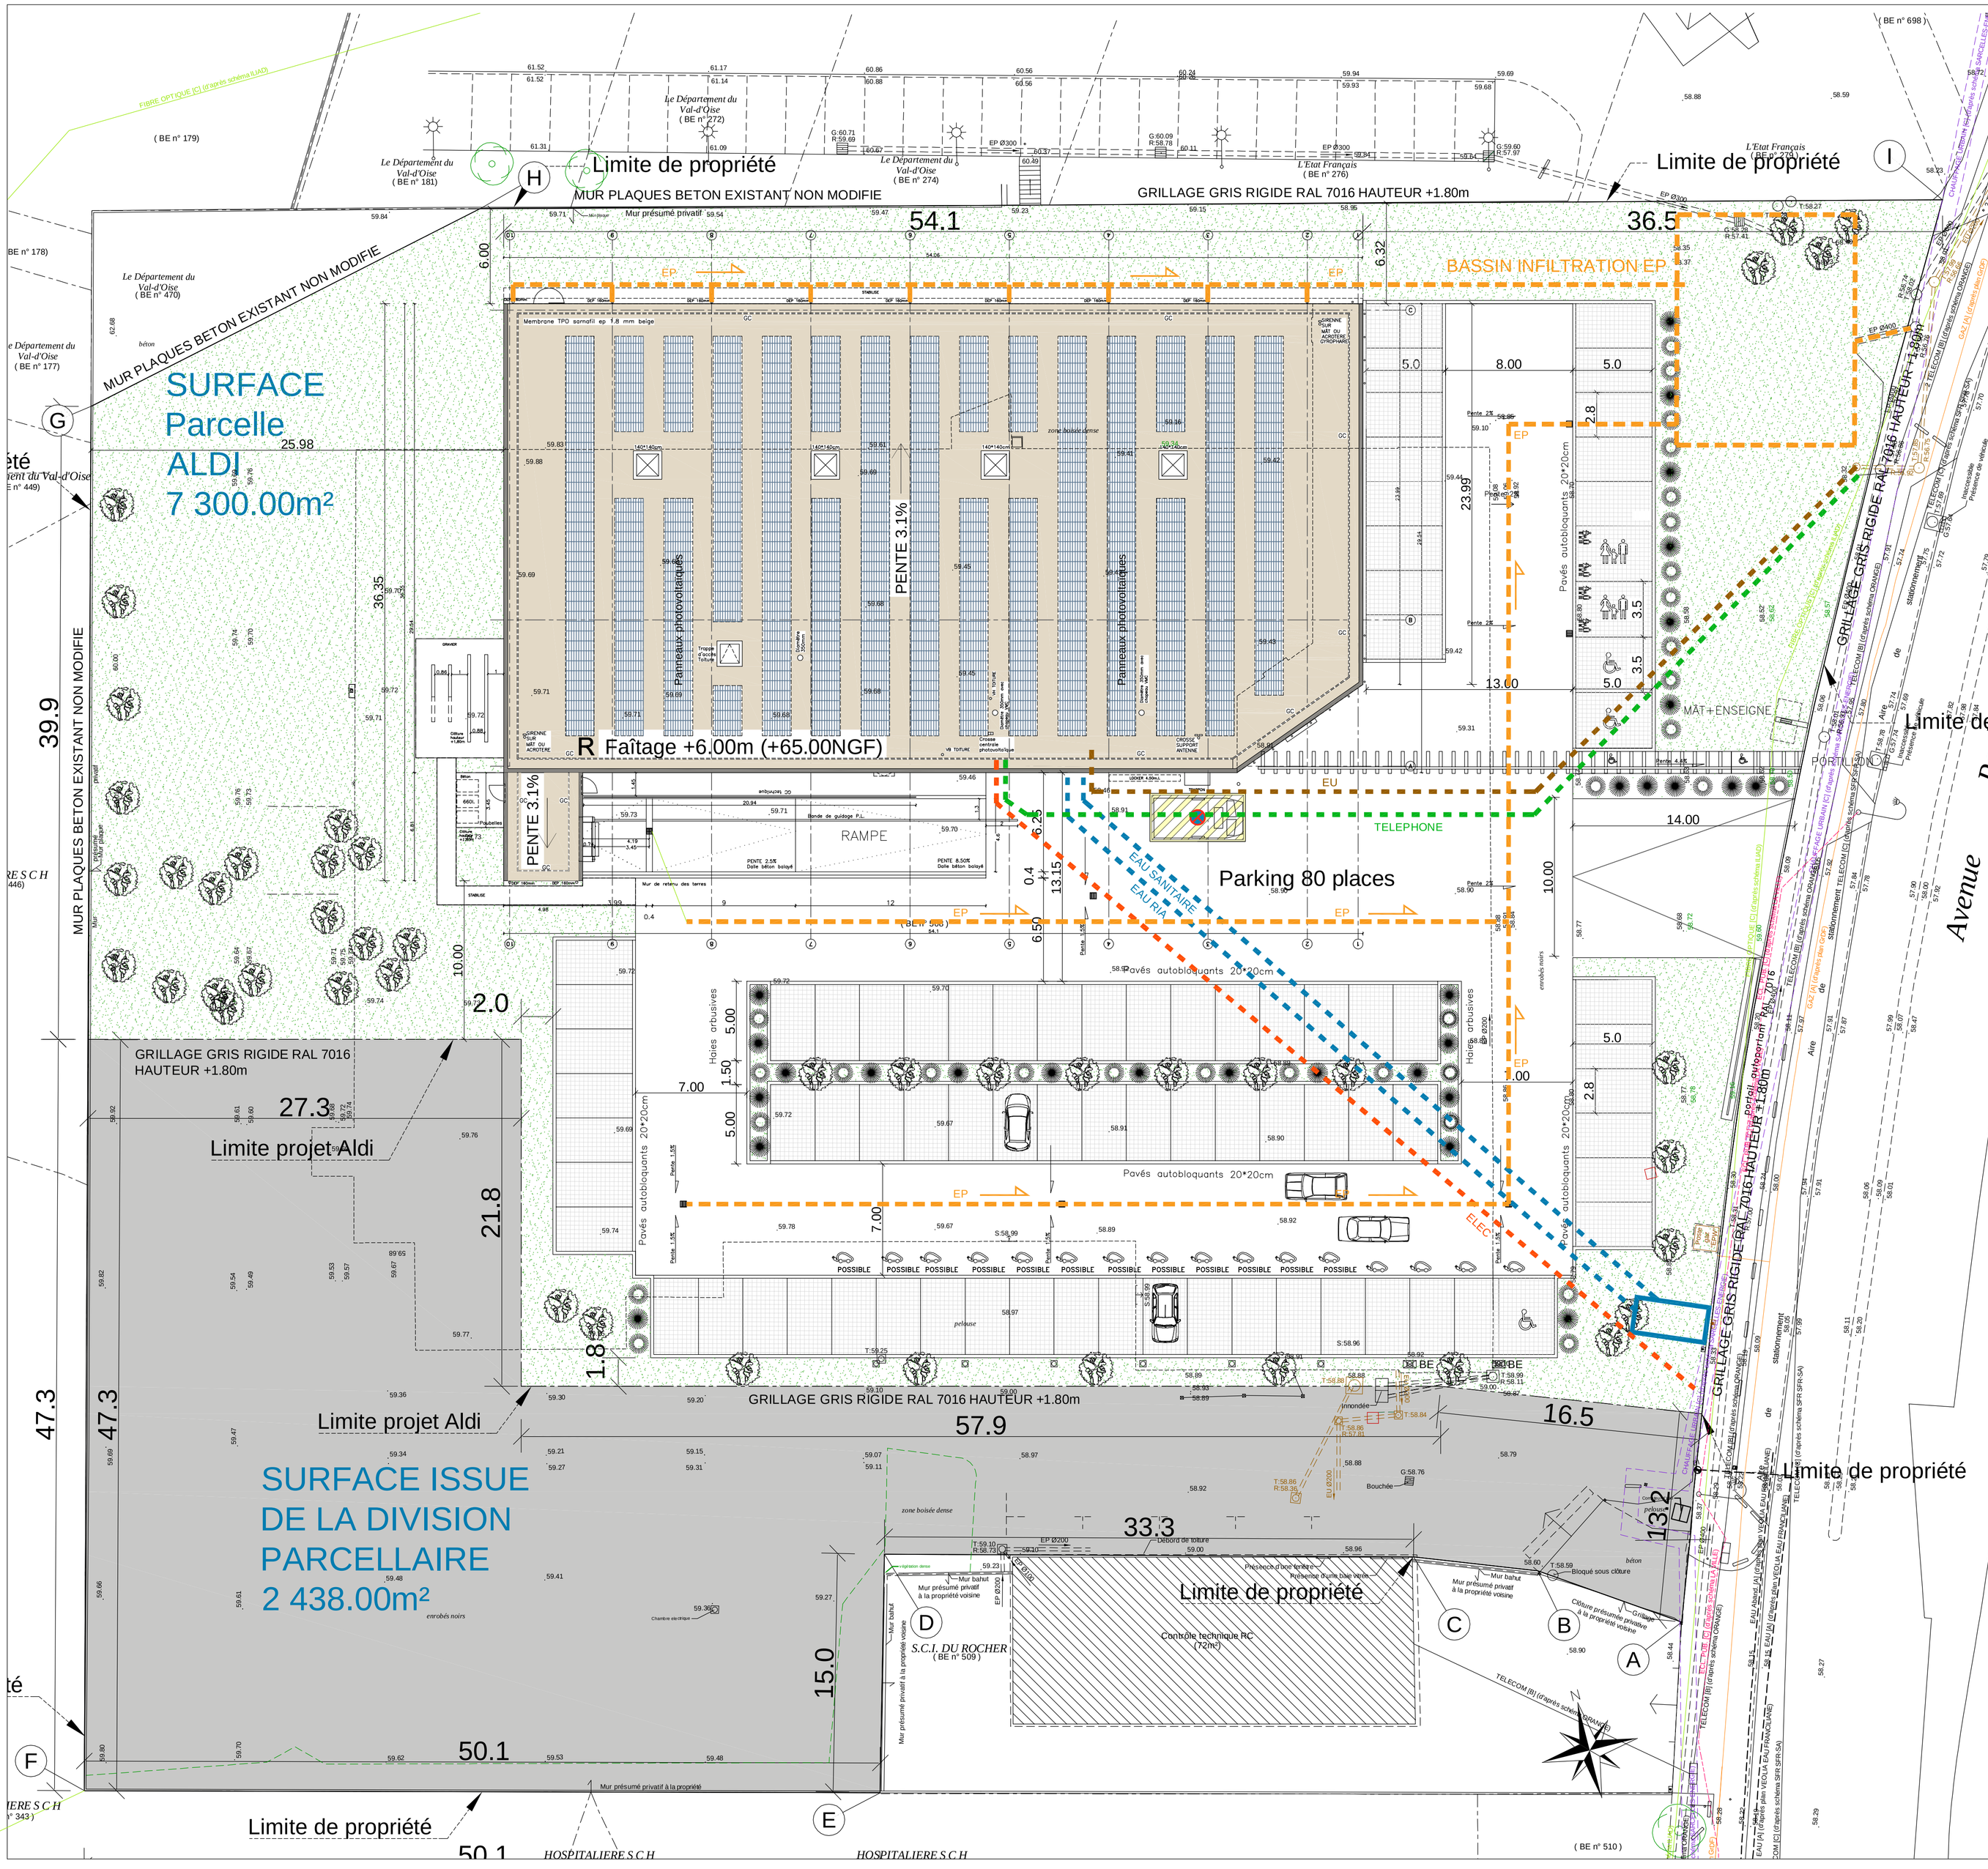

MAITRE D'OUVRAGE :	IMMALDI ET CIE M. Dominique VIELCAZALS 527, rue Clément Ader 77230 Dammartin-en-Goële	IMMALDI et Cie SAS 527, rue Clément Ader Parc d'activité de la Goële 77230 Dammartin-en-Goële SAS au capital de 104 000 000 € RCS Meaux 379 838 635 - NAF 5520B SIRET : 379 838 638 00043
MAITRE D'OEUVRE :	BENOIT COMPAIN ARCHITECTURE 2, rue Félix Ziem 75018 PARIS Tél.: 06 61 59 72 35 – archiben@wanadoo.fr	BENOÎT COMPAIN ARCHITECTURE 2, rue Félix Ziem - 75018 Paris T. 01 46 07 49 77 archiben@wanadoo.fr N° ORDRE : 517561 RCS PARIS : 814239550

Plan de Masse/Réseaux - Projet

Phase	Fichier	Echelle	Date	Plan N°	Indice
PC	2025 - Aldi Sarcelles	1/200 - A1	17/03/2025	2c	-