


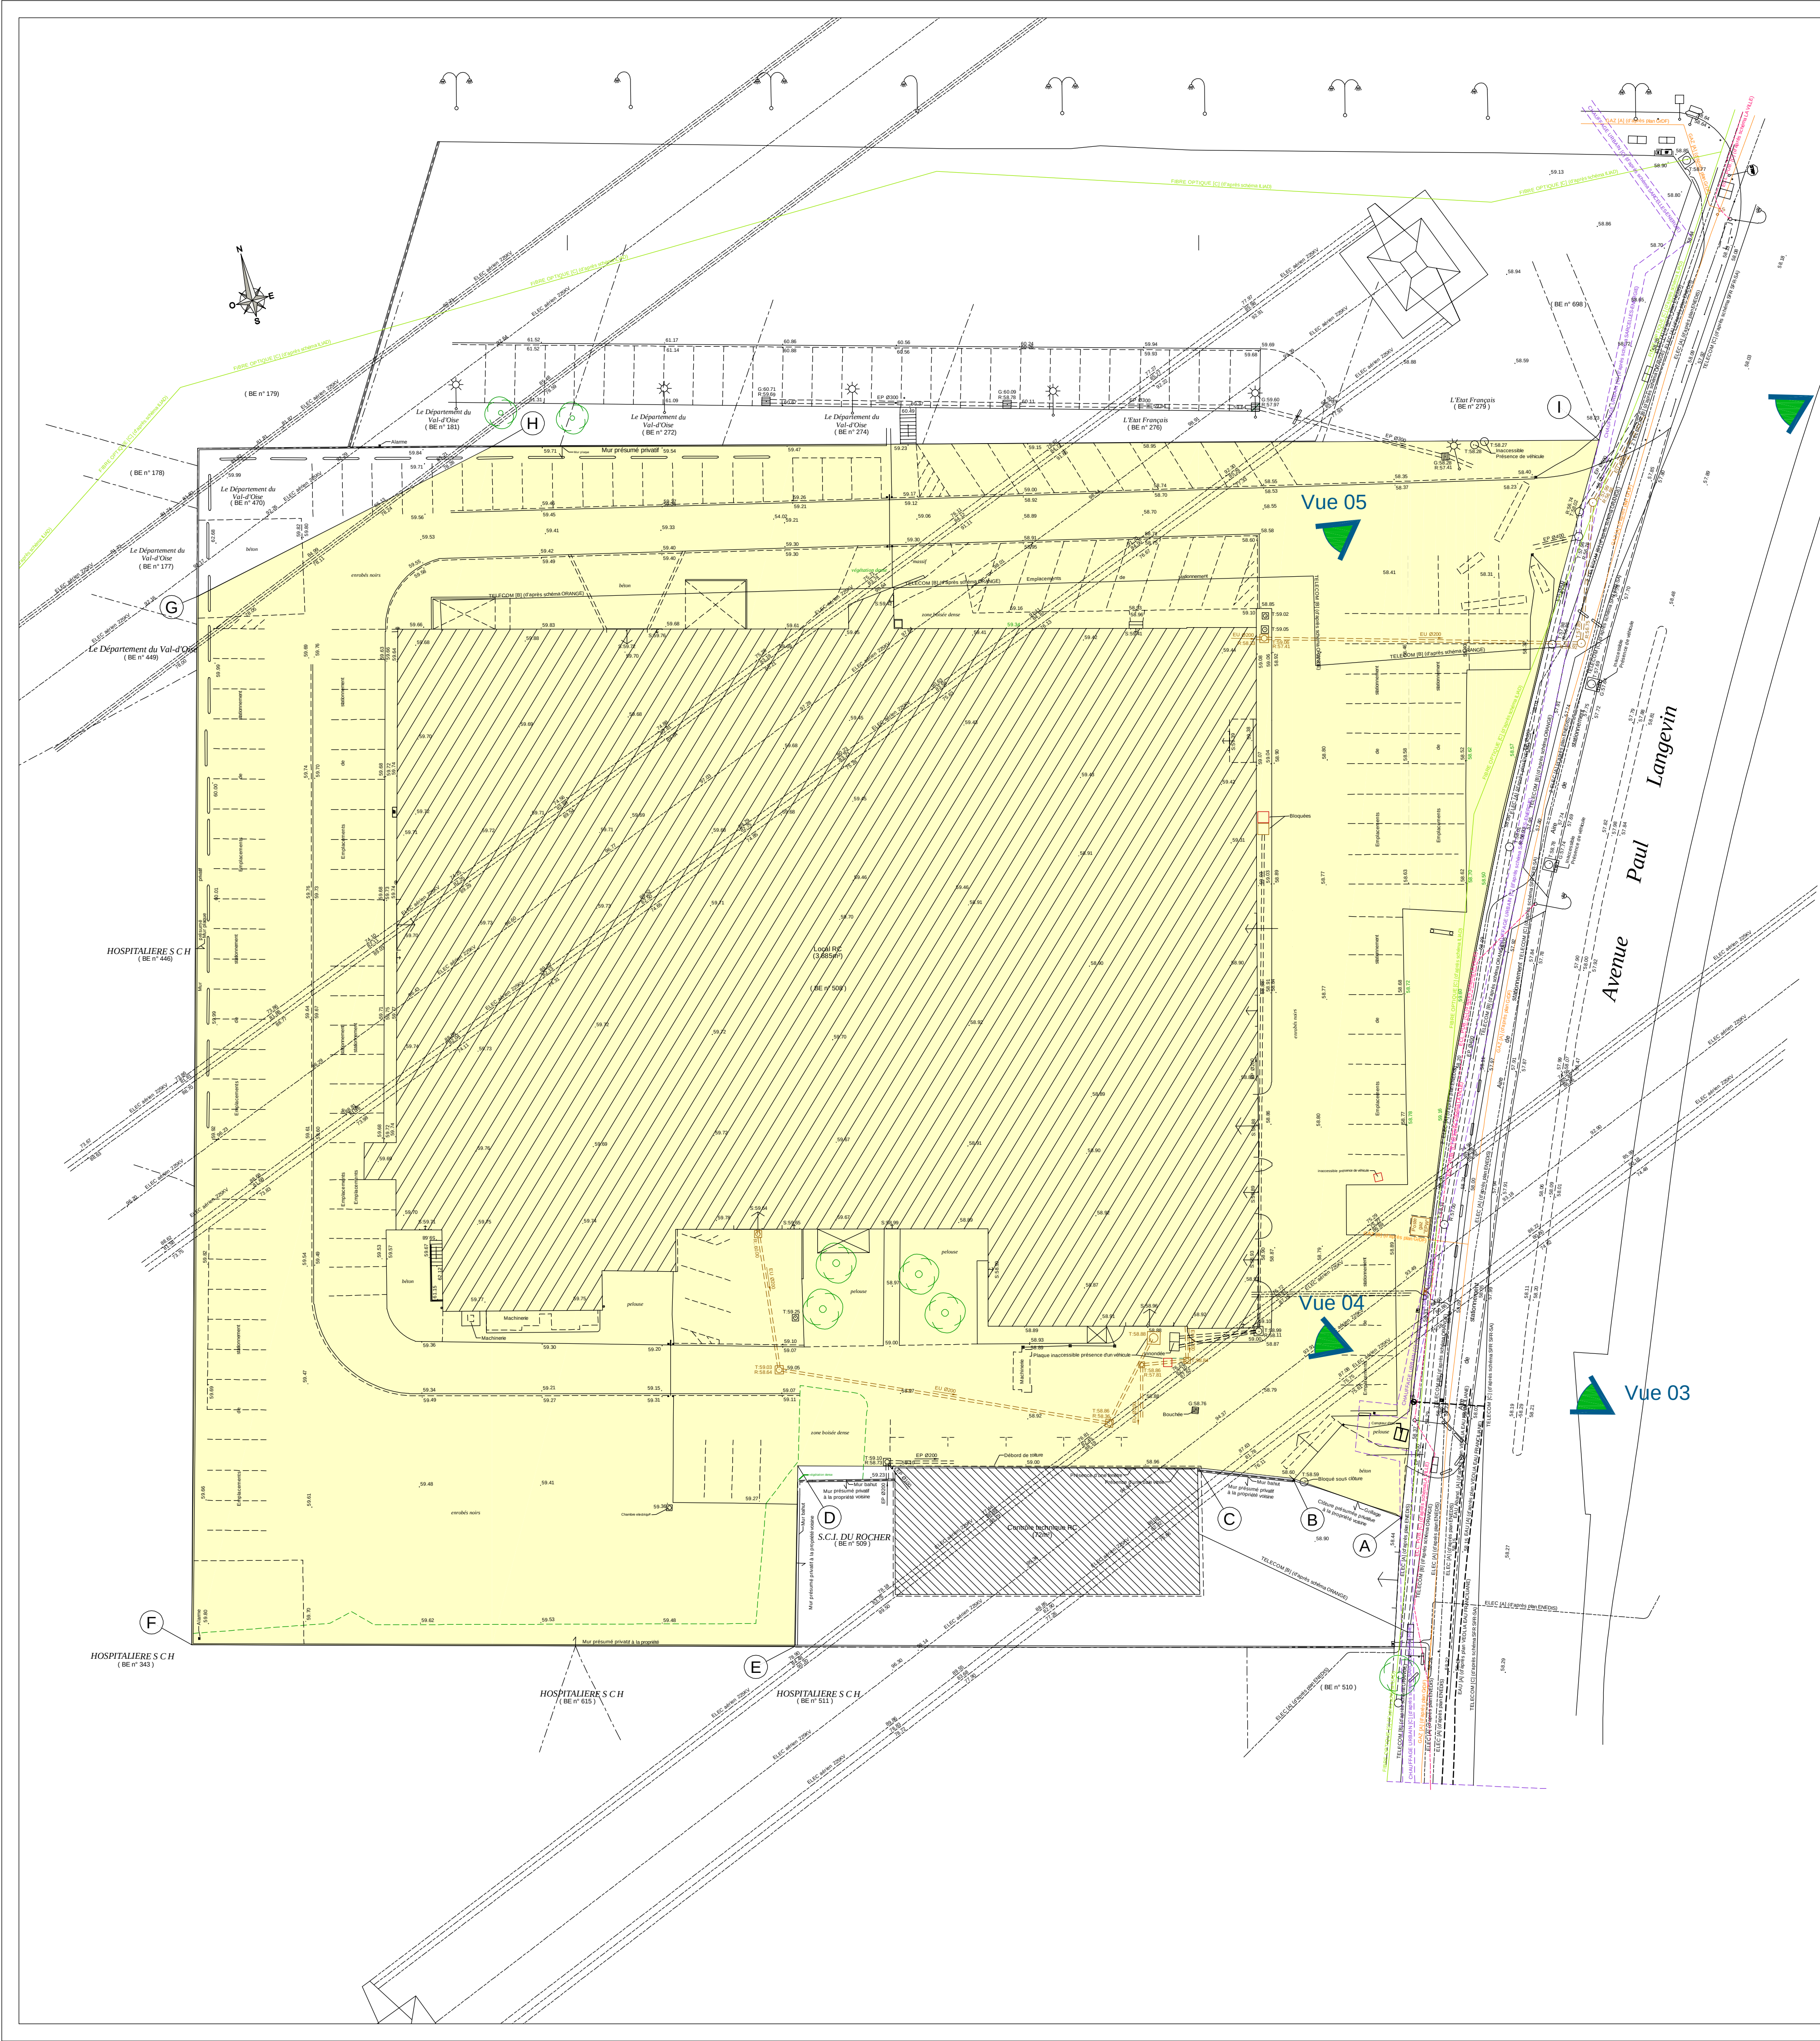

Vue 01

Vue 02

Vue 05

Vue 04

Vue 03

Repérage des vues

SOURCES DES PLANS RESEAUX				
DATE D'ENQUETE: 30/01/2025				
DOSSIER : D.15572-01 / 250039				
NUMERO DE CONSULTATION : 20250130053202D				
RESEAU	CONCESSIONNAIRE - ADRESSE*	DATE DE RECEPTION REPONSE	CLASSE	OBSERVATIONS
ECLAIRAGE PUBLIC	COMMUNAUTE D AGGLOMERATION VAL DE FRANCE - Voirie Communautaire, TSA 70011 Chez Sogelink 69134 DARDILLY CEDEX France	30/01/2025	C	2 PLANS SCHEMATIQUES
ELECTRICITE	ENEDIS-DRIDFE-DT-DICT NOISY LE GRAND - CHEZ PROTYS P0483, CS 90125 27091 EVREUX CEDEX 9 FRANCE	03/02/2025	A	1 PLAN D'ENSEMBLE DES RESEAUX AERIENS ET SOUTERRAINS 5 PLANS DE DETAIL
GAZ	GRDF UNITE RESEAU GAZ IDF EST - CHEZ PROTYS P0483, CS 90125 27091 EVREUX CEDEX 9 FRANCE	31/01/2025	A	1 PLAN DE SITUATION 4 PLANS DE DETAIL
ELECTRICITE	RTE GMR NORD OUEST - CHEZ PROTYS P0019, CS 90125 27091 EVREUX CEDEX 9 FRANCE	03/02/2025	C	4 PLANS AU FORMAT .DWG 1 PLAN D'ASSEMBLAGE AU FORMAT PDF
CHAUFFAGE URBAIN	SARCELLES ENERGIE (DALKIA) - CO Réseaux NORD et OUEST, 18 Bd de la Paix Bâtiment 4 CS 88543 95892 CERGY PONTOISE Cedex France	03/02/2025	B	1 PLAN D'ASSEMBLAGE 5 PLANS SCHEMATIQUES
ECLAIRAGE PUBLIC	VILLE DE SARCELLES - DIRECTION DES RESEAUX ECLAIRAGE PUBLIC - Chez SOGEDATA, TSA 70011 Chez sogelink 69134 DARDILLY CEDEX FRANCE	30/01/2025	C	1 PLAN SCHEMATIQUE
TELECOM	BOUYGUES TELECOM FIBRE (SPS) - CHEZ PROTYS P0907, CS 90125 27091 EVREUX CEDEX 9 FRANCE	30/01/2025		1 PLAN SCHEMATIQUE LE CONCESSIONNAIRE N'A PAS FOURNI DE PLAN AVEC L'EMPLACEMENT DE LEUR RESEAU PLANS INEXPLOITABLES -> INVESTIGATIONS COMPLEMENTAIRES A REALISER
FIBRE	ILIAD SERVICE DICT - RUE DE LA VILLE L'EVEQUE PARIS 75008 PARIS FRANCE	30/01/2025	C	1 PLAN SCHEMATIQUE
TELECOM	ORANGE W4 UI IDF OUEST - Service DICT, TSA 70011 69134 DARDILLY CEDEX FRANCE	30/01/2025	B	1 PLAN SCHEMATIQUE
TELECOM	SFR - SFR SA - SFR SA, TSA 70011 CHEZ SOGELINK 69134 DARDILLY CEDEX FRANCE	30/01/2025	C	1 PLAN D'ASSEMBLAGE 4 PLANS SCHEMATIQUES
FIBRE	SFR - XP FIBRE - XP FIBRE, TSA 70011 CHEZ SOGELINK 69134 DARDILLY CEDEX FRANCE	30/01/2025		1 PLAN D'ASSEMBLAGE 4 PLANS SCHEMATIQUES
ASSAINISSEMENT	SIAH Croult et Petit Rosne - LANIER Christophe - TSA 70011 69134 DARDILLY CEDEX FRANCE	30/01/2025		1 PLAN D'ASSEMBLAGE 4 PLANS SCHEMATIQUES
EAU	VEOLIA EAU FRANCAIENE - Service DT DICT, TSA 70011 CHEZ SOGELINK 69134 DARDILLY CEDEX FRANCE	30/01/2025	A	1 PLAN AU FORMAT .DWG 1 PLAN D'ASSEMBLAGE PDF 2 PLANS SCHEMATIQUES AU FORMAT PDF 1 PLAN DE DETAIL AU FORMAT PDF

L'EMPLACEMENT ET LA NATURE DES RESEAUX MENTIONNES SUR LE PLAN SONT INDiques D'APRES LES DOCUMENTS FOURNIS PAR LES DIVERS CONCESSIONNAIRES. ILS DEVRONT ETRE CONFIRMES PAR LES SERVICES INTERESSES.
* ADRESSES FOURNIES PAR LE GUICHET UNIQUE VIA LE SERVICE DICT.FR
A CETTE DATE, SEUL FIGURE LE TRACE DES RESEAUX TRANSMIS PAR LES SERVICES CONCESSIONNAIRES AU TERME D'UN DELAI DE 10 SEMAINES APRES ENVOI DE LA DEMANDE DE RENSEIGNEMENT.

MAITRE D'OUVRAGE :	IMMALDI ET CIE 527, rue Clément Ader 77230 Dammartin-en-Goële	IMMALDI et Cie SNC 527, rue Clément Ader 77230 Dammartin-en-Goële SAS au capital de 100 000 € RCS Melun 372 435 428 - NAF 8820B SIRET 372 435 428 00043
MAITRE D'OEUVRE :	BENOIT COMPAIN ARCHITECTURE 2, rue Félix Ziem 75018 PARIS Tél.: 06 61 59 72 35 - archiben@wanadoo.fr	BENOIT COMPAIN ARCHITECTURE 1 rue Félix Ziem - 75018 Paris 01 46 47 40 77 archiben@wanadoo.fr N° ORDRE: 157380 RCS PARIS: 314 407550

Plan de Masse - Existant

Phase	Fichier	Echelle	Date	Plan N°	Indice
PC	2025 - Aldi Sarcelles	1/350 - A1	27/02/2025	2a	-