



40 AVENUE DE L'EUROPE CS 20522 64010 PAU - TEL. 05 59 13 34 00 - TEL. VERT 0 800 028 800 - FAX. 05 59 13 35 60

PROJET DE RENOUVELLEMENT LA BREDE - BEGLES
CANALISATION DN 200

Département de la GIRONDE (33)

Communes de BEGLES, BOULIAC et FLOIRAC

Carte d'étude parcellaire
AIRE NORD

CE DOCUMENT REALISE SOUS SIG EST LA PROPRIETE DE TERÉGA ET NE PEUT ETRE REPRODUIT OU DIVULGUE SANS SON AUTORISATION

STATUT	STATUT PLAN	ECHELLE(S)	NUMERO D'ORIGINE	FOLIO	REV
EPR	PROJET	1 : 5 000		1 / 3	1

Référence 324618

LEGENDE

TERÉGA

Canalisations TERÉGA existantes

Installations TERÉGA existantes

L_trace_Nord_20250903_2154

<toutes les autres valeurs> <toutes les autres valeurs>

Projet

Type de forage

FHD

Traversée par microtunnelier

Emprise des travaux

Fausse piste provisoire du FHD

Emprise plateforme travaux

Accès à la plateforme travaux

Limites administratives

Limite de commune

Nom de commune

BEGLES Commune concernée

LATRESNE Commune voisine

Limite cadastrale

Limite de parcelle

234 Numéro de parcelle

Sources de données : © IGN ORTHOPHOTO, BDORTHO, DGFIP, TEREQA

1	03.09.2025	F.Ythier	F. Clément	Emission originale sous SIG EURETEQ	TEREGA
Révision	Date	Rédacteur	Vérifié par	Description de la révision	Approuvé par
Revision	Date	Written by	Checked by	Changes	Approved by



Sources de données : © IGN ORTHOPHOTO, BDORTHO, DGFIP, TERÉGA

**PROJET DE RENOUVELLEMENT
LA BREDE - BEGLES**
CANALISATION DN 200

Département de la GIRONDE (33)


Carte d'étude parcellaire
AIRE NORD

Echelle 1 : 5 000



Folio : 2 / 3
Référence - 324618
Rév.1 - Le 03.09.2025



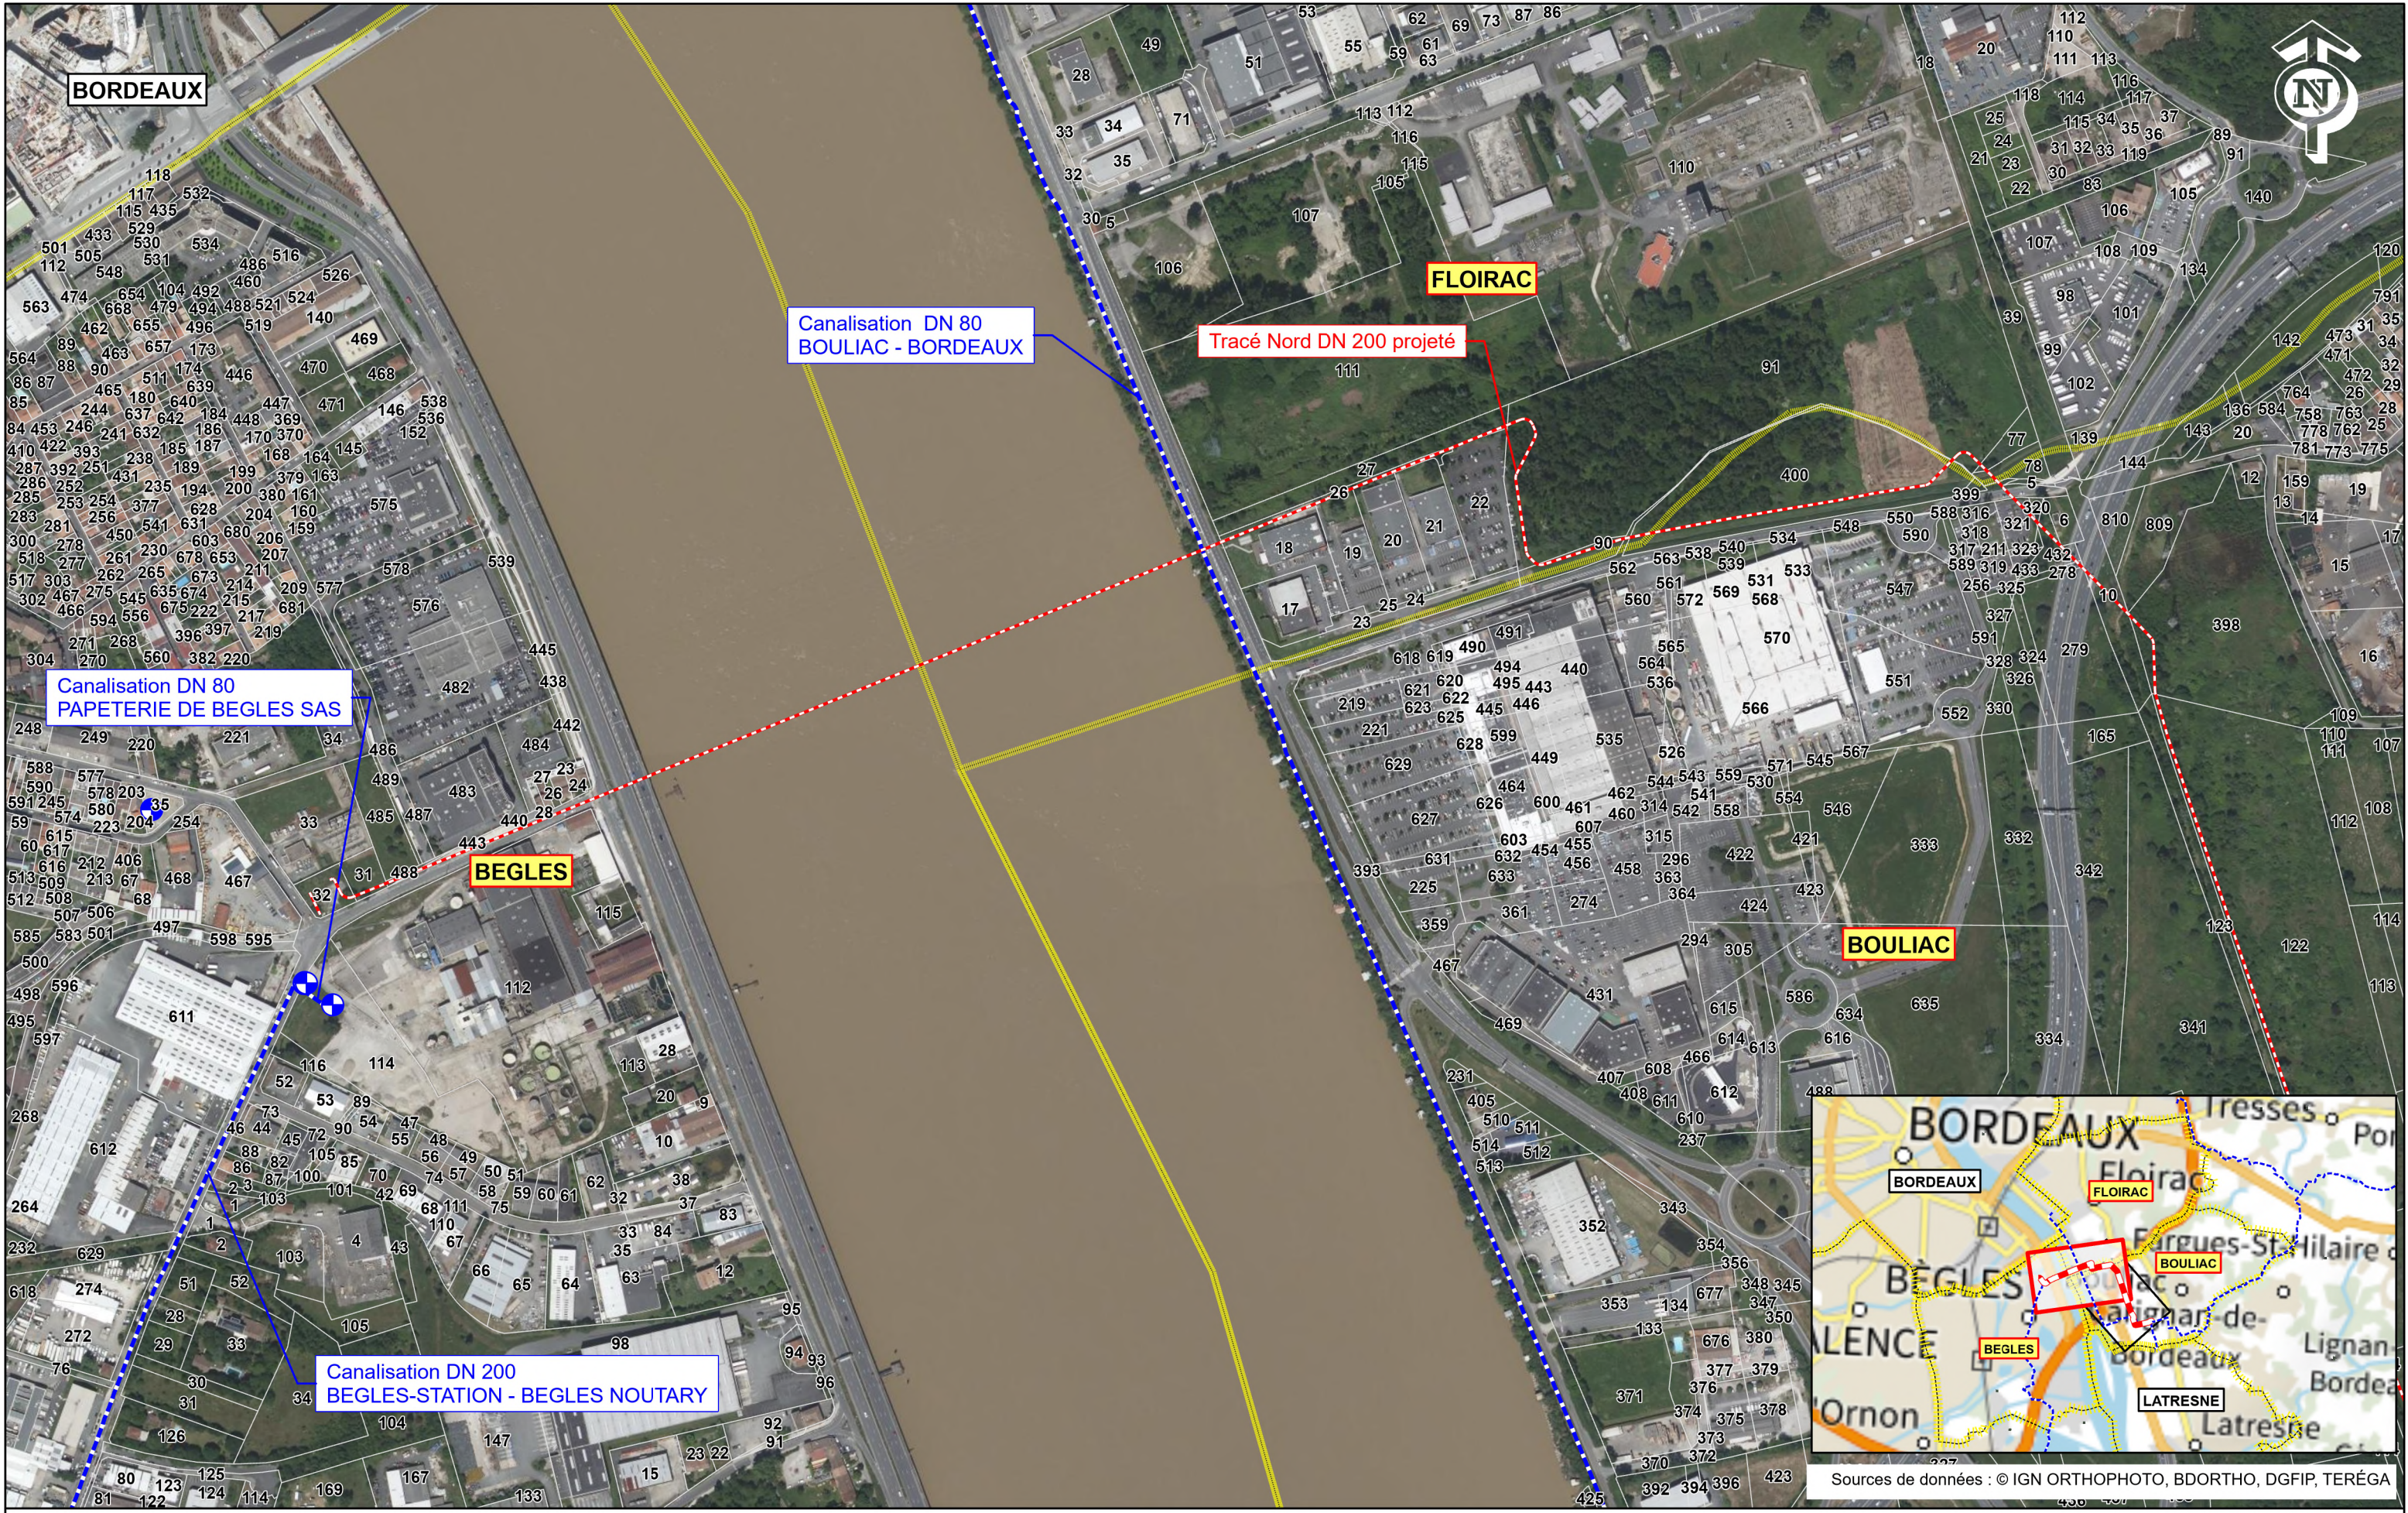



40 AVENUE DE L'EUROPE CS 20522 64010 PAU - TEL. 05 59 13 34 00 - TEL. VERT 0 800 028 800 - FAX. 05 59 13 35 60

PROJET DE RENOUVELLEMENT LA BREDE - BEGLES
CANALISATION DN 80

Département de la GIRONDE (33)

Communes de CADAUJAC et SAINT-MEDARD-D'EYRANS

Carte d'étude parcellaire
AIRE SUD

CE DOCUMENT REALISE SOUS SIG EST LA PROPRIETE DE TERÉGA ET NE PEUT ETRE REPRODUIT OU DIVULGUE SANS SON AUTORISATION

STATUT	STATUT PLAN	ECHELLE(S)	NUMERO D'ORIGINE	FOLIO	REV
EPR	PROJET	1 : 5 000		1 / 4	1

Référence 324623

LEGENDE

TERÉGA

Canalisations TERÉGA existantes

Installations TERÉGA existantes

L_trace_Nord_20250903_2154

<toutes les autres valeurs> <toutes les autres valeurs>

Projet

Forage Droit

Limites administratives

Limite de commune

Nom de commune

CADAUJAC Commune concernée

MARTILLAC Commune voisine

Limite cadastrale

Limite de parcelle

234 Numéro de parcelle

Sources de données : © IGN ORTHOPHOTO, BDORTHO, DGFIP, TEREKA

1	03.09.2025	F.Ythier	F. Clément	Emission originale sous SIG EURETEQ	TEREGA
Révision	Date	Rédacteur	Vérifié par	Description de la révision	Approuvé par
Revision	Date	Written by	Checked by	Changes	Approved by



Siège social : 37 rue Clarac - 65000 Tarbes - France
Tel. +33 5 62 34 49 07 - Fax. +33 5 62 93 71 22



Sources de données : © IGN ORTHOPHOTO, BDORTHO, DGFI, TERÉGA

PROJET DE RENOUVELLEMENT
LA BREDE - BEGLES
CANALISATION DN 80


Département de la GIRONDE (33)

Carte d'étude parcellaire
AIRE SUD

Echelle 1 : 5 000

EURÉTEO
EUROPE ETUDES EQUIPEMENT

Folio : 2 / 4
Référence - 324623
Rév.1 - Le 03.09.2025

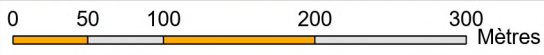



Sources de données : © IGN ORTHOPHOTO, BDORTHO, DGFI, TERÉGA 3

**PROJET DE RENOUVELLEMENT
LA BREDE - BEGLES**
CANALISATION DN 80

Département de la GIRONDE (33)


Carte d'étude parcellaire
AIRE SUD

Echelle 1 : 5 000



Folio : 3 / 4
Référence - 324623
Rév.1 - Le 03.09.2025



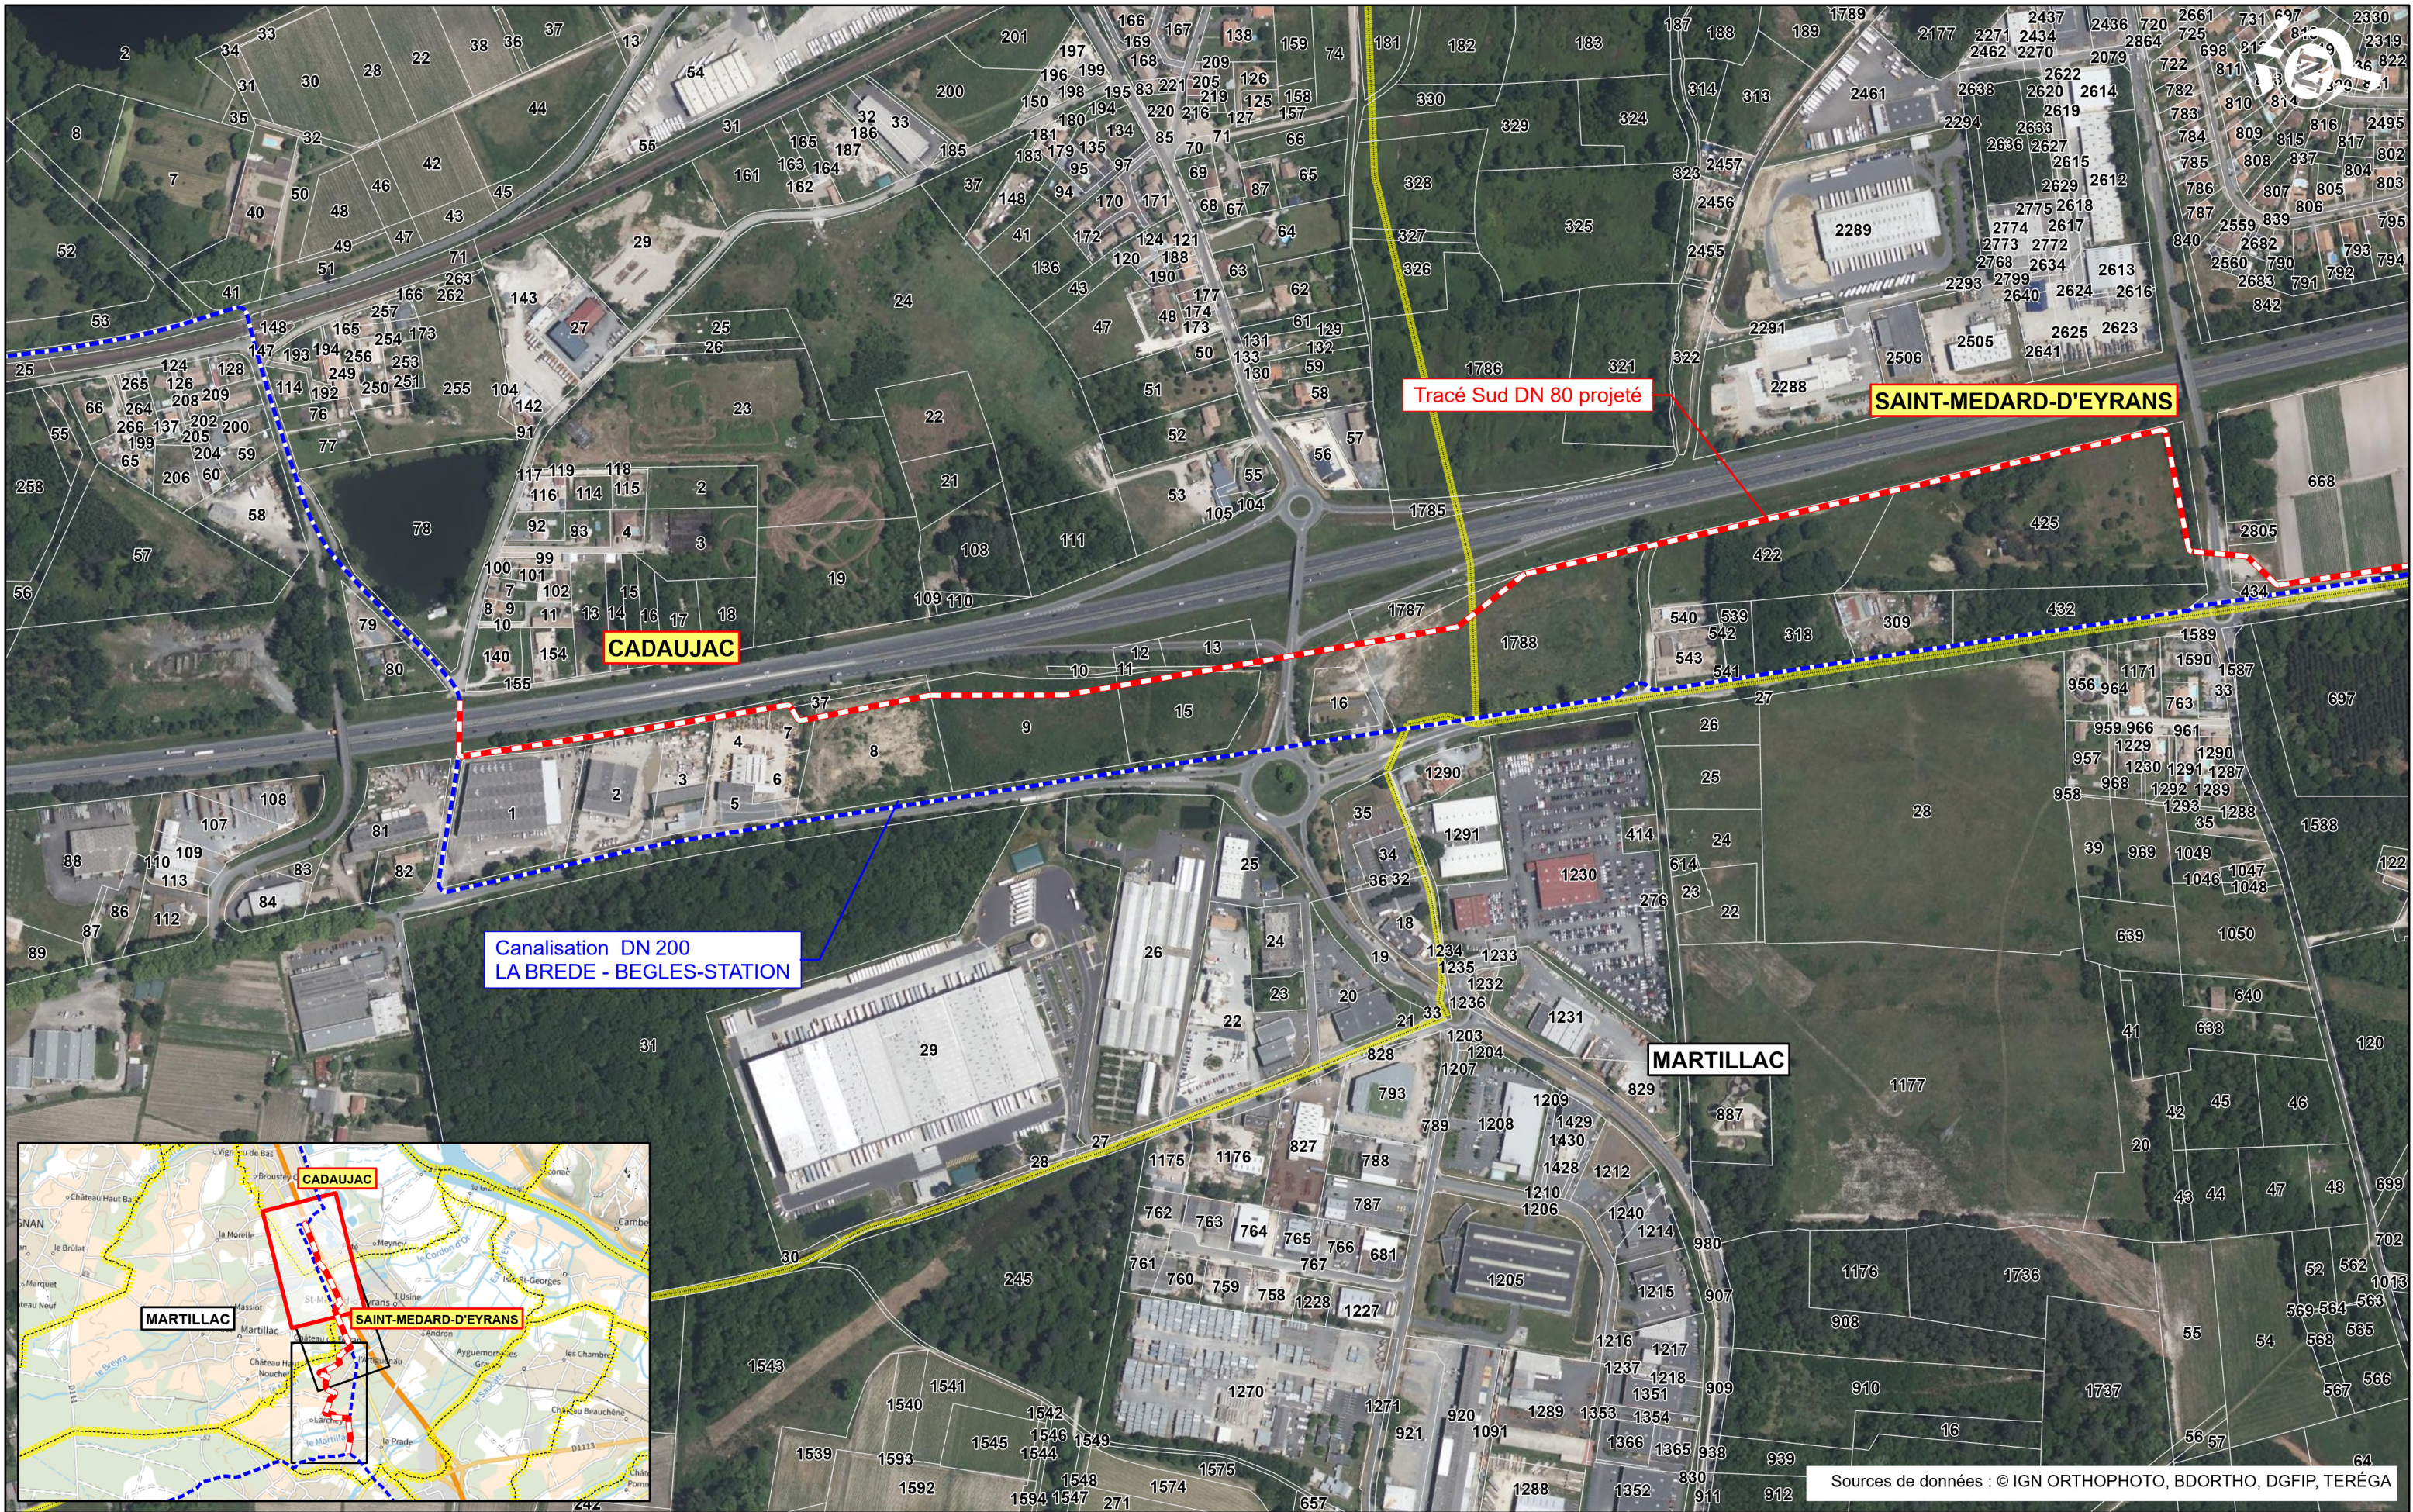

**PROJET DE RENOUVELLEMENT
LA BREDE - BEGLES**
CANALISATION DN 80

Département de la GIRONDE (33)

Carte d'étude parcellaire
AIRE SUD

Echelle 1 : 5 000



Folio : 4 / 4
Référence - 324623
Rév.1 - Le 03.09.2025

