

DEPARTEMENT : COTE D'OR

COMMUNE :
MAGNIEN

Plan Local d'Urbanisme

Plan des réseaux d'eau

Vu pour être annexé à la
délibération du 17/06/25
arrêtant le projet d'élaboration du
Plan Local d'Urbanisme



Cachet de la Mairie
et signature du Maire :



Prescription de l'élaboration du PLU le 25 Octobre 2022

Dossier du PLU réalisé par :



PERSPECTIVES

30 bis rue Delaunay, 10000 Troyes

03 25 40 05 90


perspectives@perspectives-urba.com





BIOTOPE Bourgogne Franche-Comté

5 Bis rue de Creuzots

21 000 DIJON

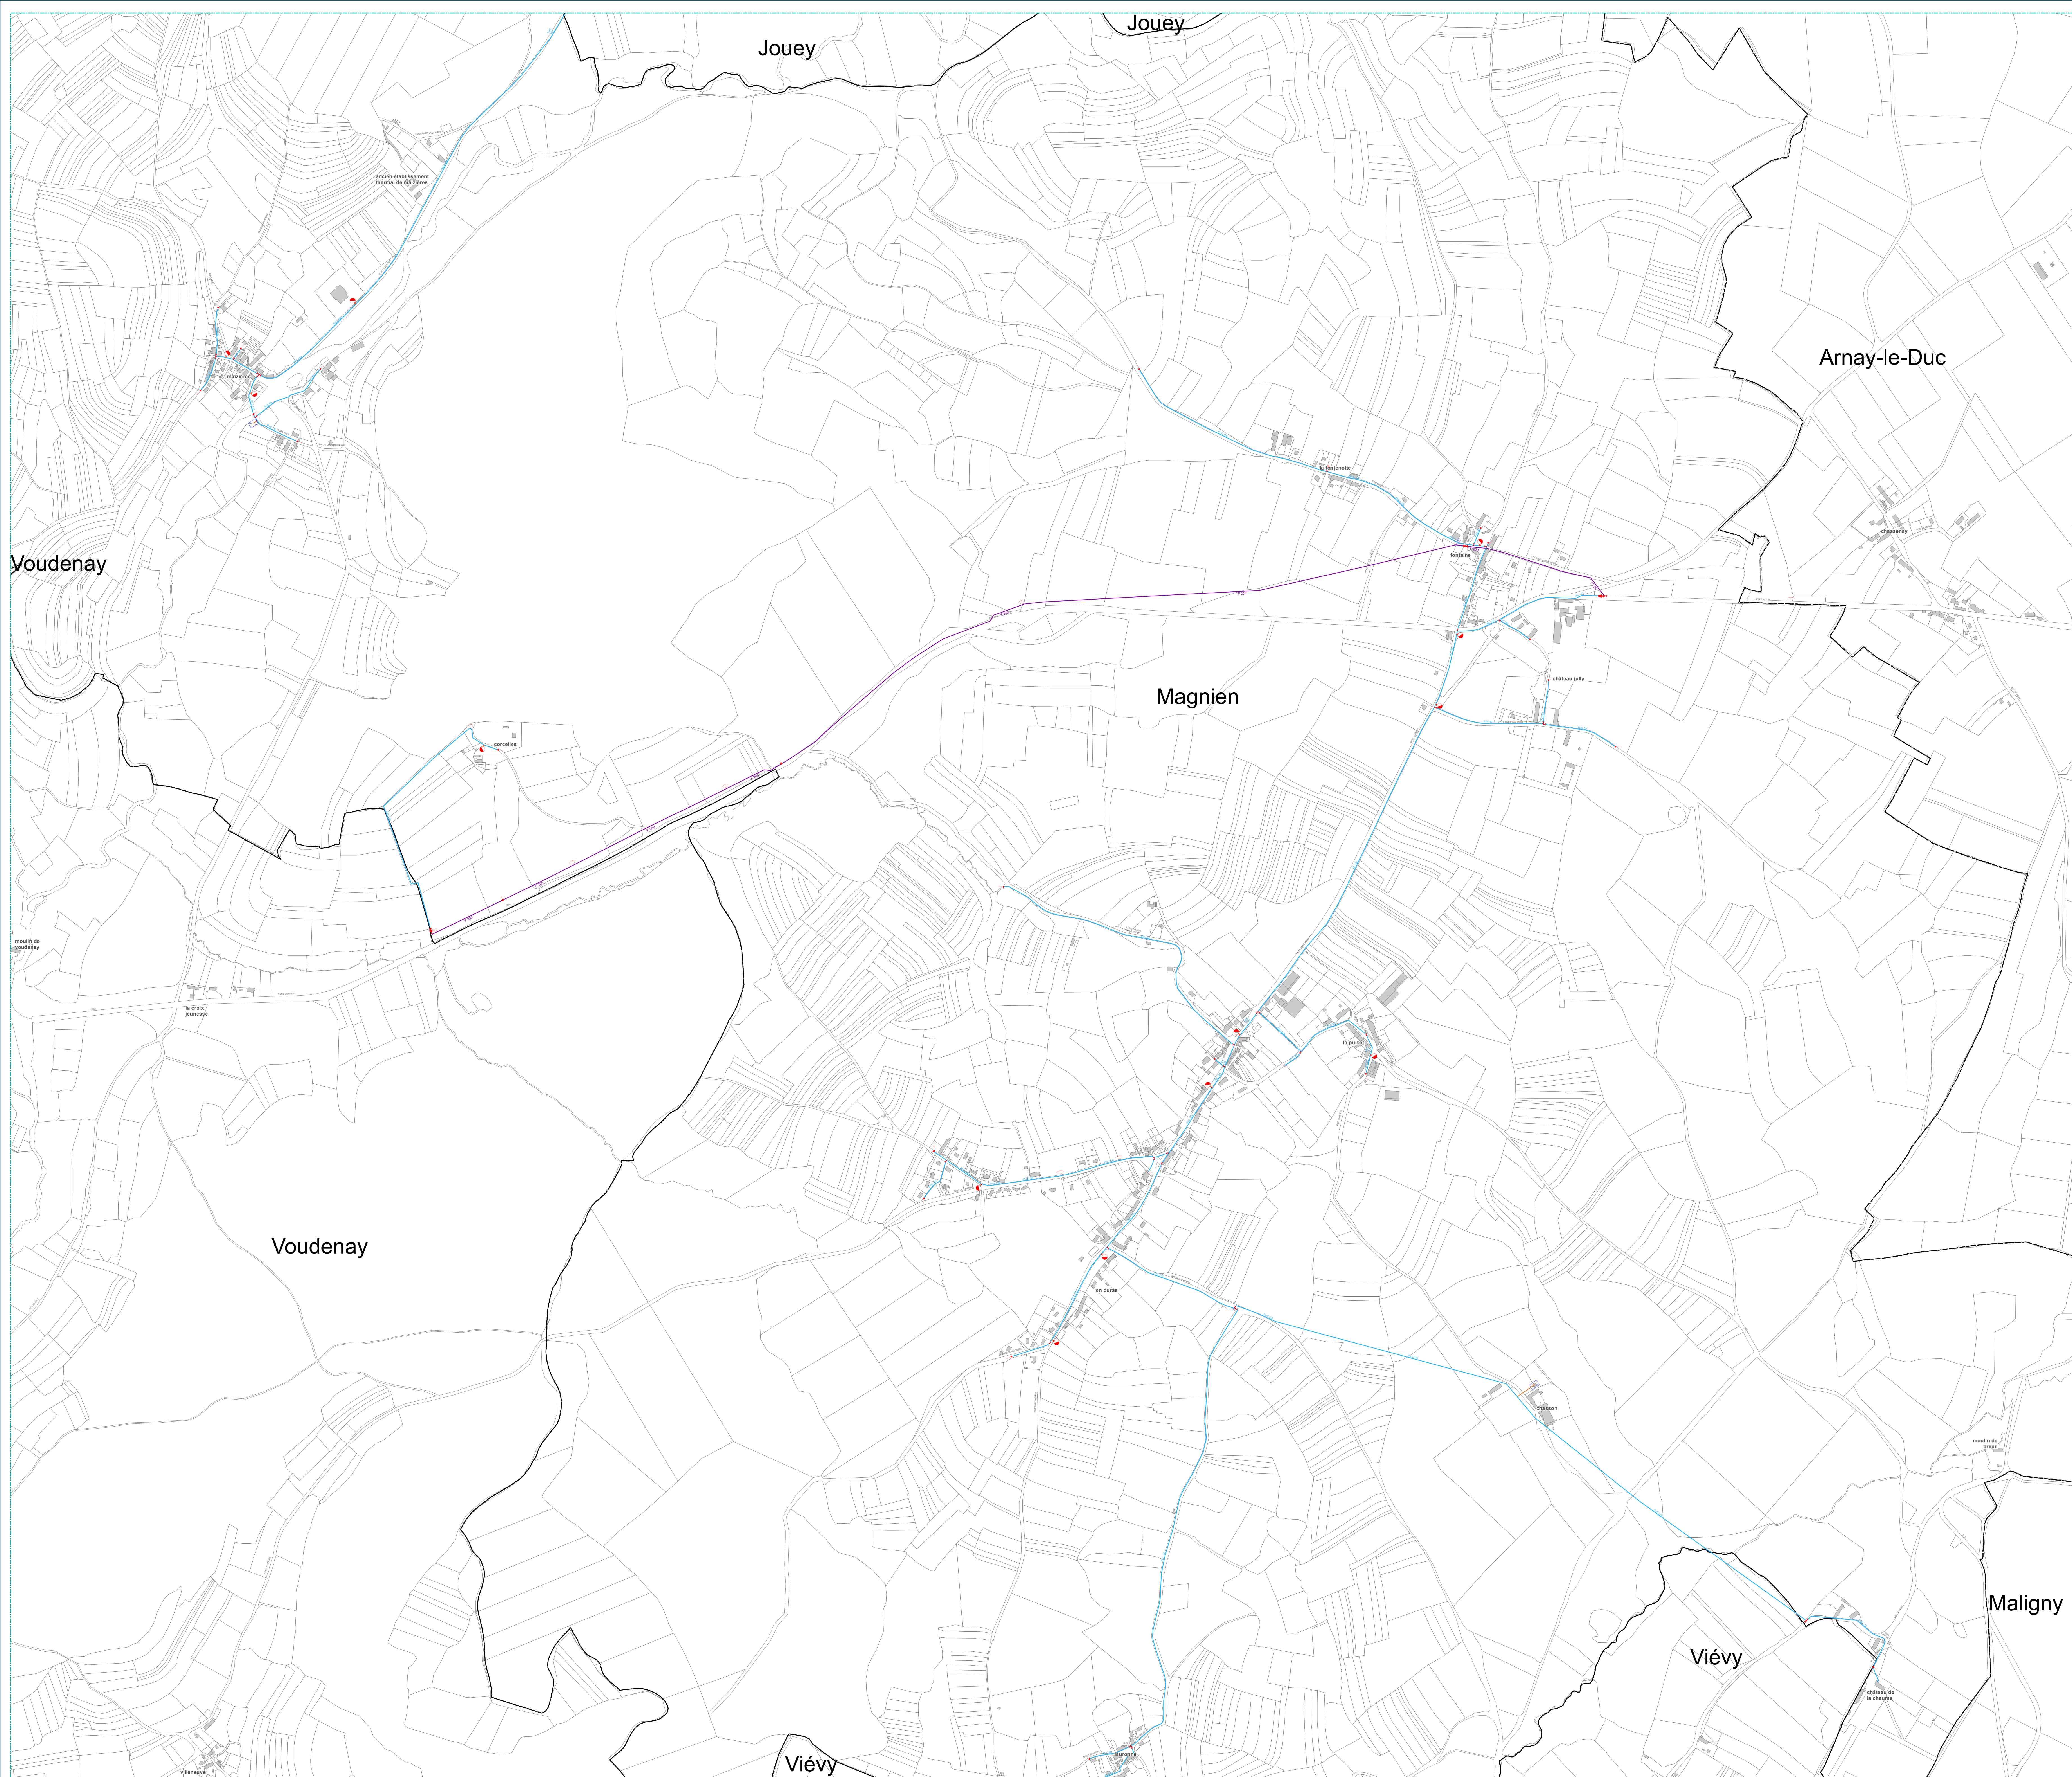

- | | | |
|-------------------------|-----------------------------|--------------------------|
| EAU | Accélérateur | Prise de potentiel |
| Branchement | Anode protect. cathodique | Production traitement |
| Privé | Auto-contrôle | Puisard |
| Distribution | Sarrage | Puits |
| Eau brute | Borne fontaine | Purge |
| Feeder | Bouche d'incendie | Réducteur de pression |
| Galerie | Bouche de lavage | Reduction |
| Hors service | Brise charge | Regard |
| Refolement | Canal de mesure | Régulateur de débit |
| Refolement/Distribution | Captage | Régulateur de pression |
| Défense incendie | Chasse automatique | Reserve incendie |
| Vidange | Cheminée d'équilibre | Réservoir au sol / Bâche |
| Irigation | Clapet | Réservoir de chasse |
| Canal | Compteur secto-production | Réservoir sur tour |
| Conduite | Compteur import/export | Robinet 1/4 tour |
| | Compteur simple | Siphon |
| | Ddass | Soupape anti-bélier |
| | Débitmètre | Stabilisateur |
| | Dégrilleur | Station de pompage |
| | Desaibleur | Station de suppression |
| | Disconnecteur | Traitement sur réseau |
| | Forage | Vanne |
| | Isolation électrique | Vanne asservie |
| | Micro ventouse | Vanne de surtension |
| | Piézomètre | Vanne en attente |
| | Plaque d'extrémité | Vanne fermée |
| | Poste de soutirage | Vanne réglée |
| | Poteau d'incendie | Ventouse |
| | Potelet protect. cathodique | Vidange |
| | Prise d'eau | |

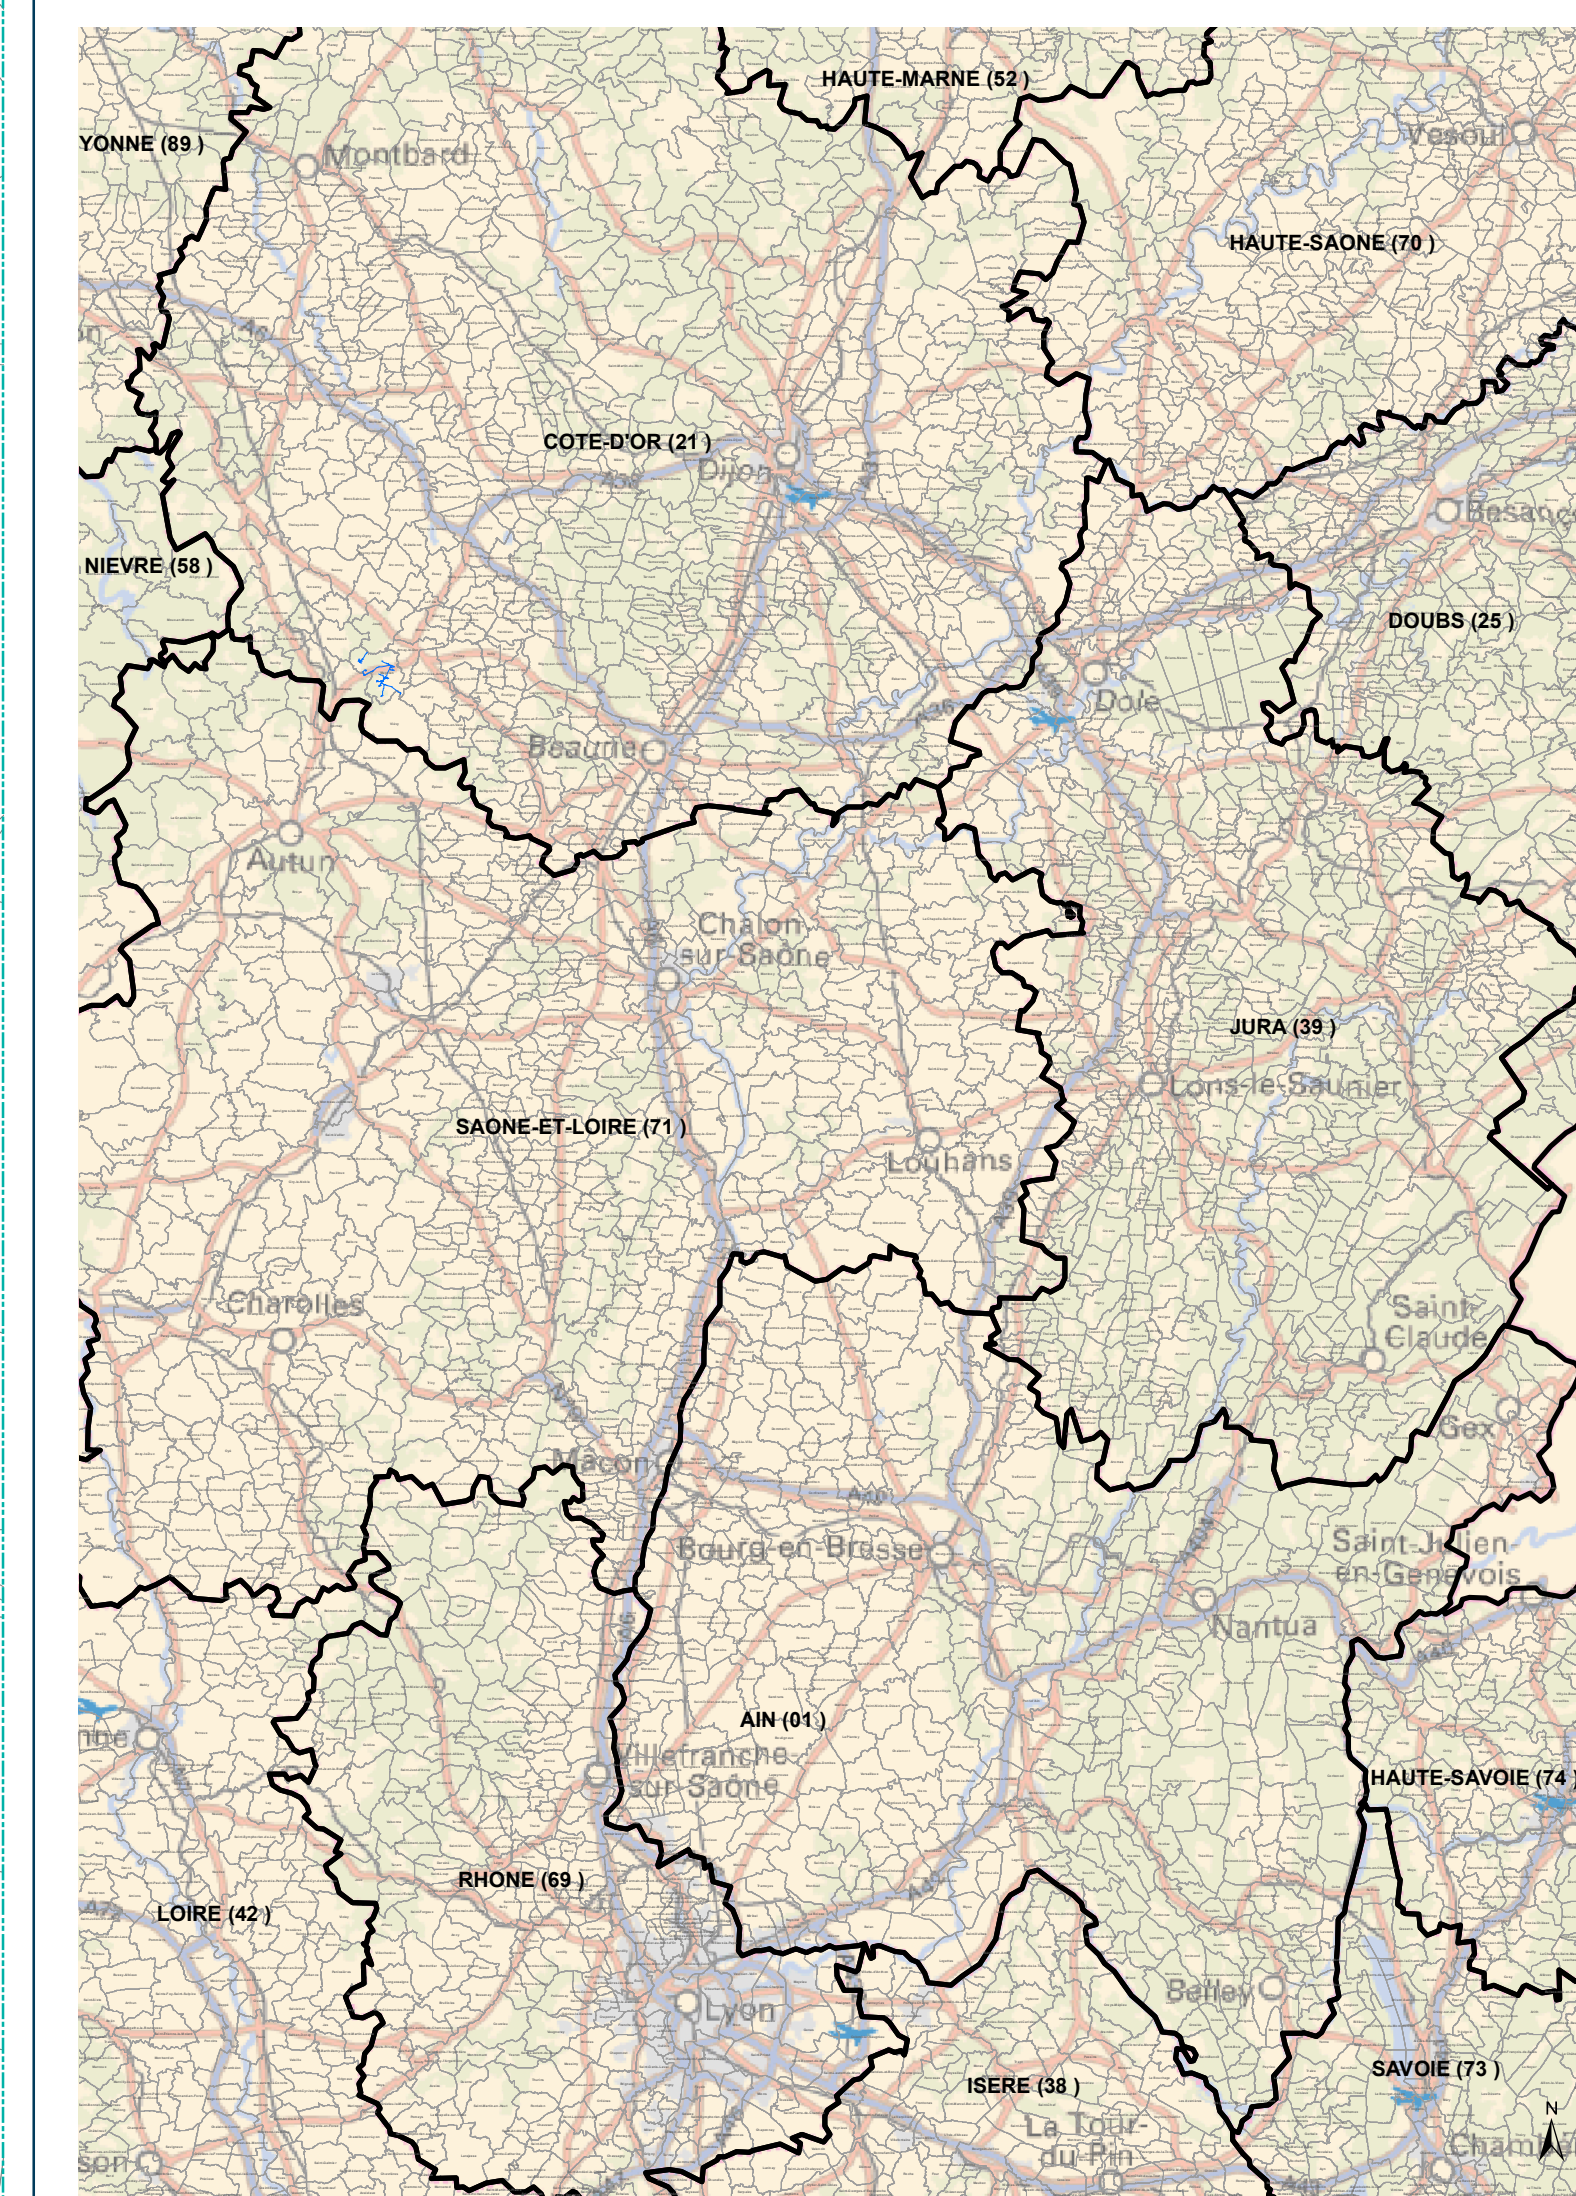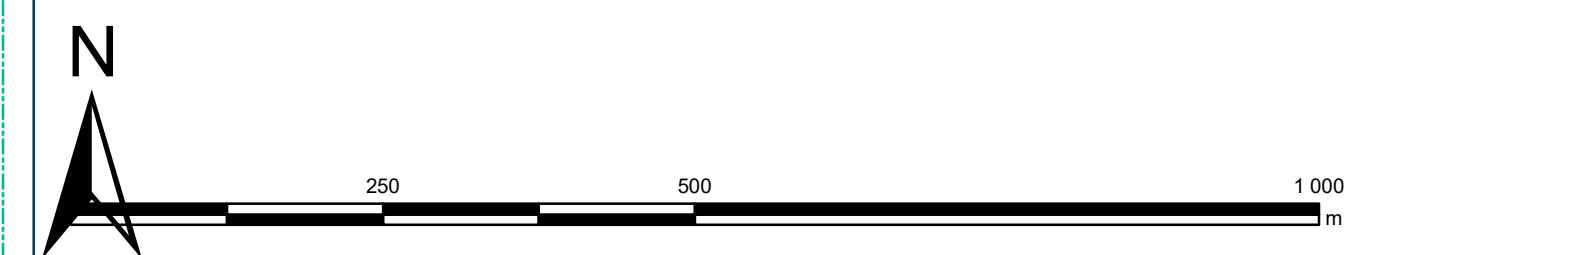



COTE-D'OR

JURA- PLAINE BRESSANE

SD ARNAY LE DUC - AEP

Magnien

#missionwater

Plan numéro 1 sur 1

Date: 16/05/2025

RESEAU D'EAU POTABLE

Plan d'ensemble grande échelle
(inférieur au 7500 ème)

saaur
France

Siège social
11 Chemin de Bretagne
92130 Issy-les-Moulineaux