


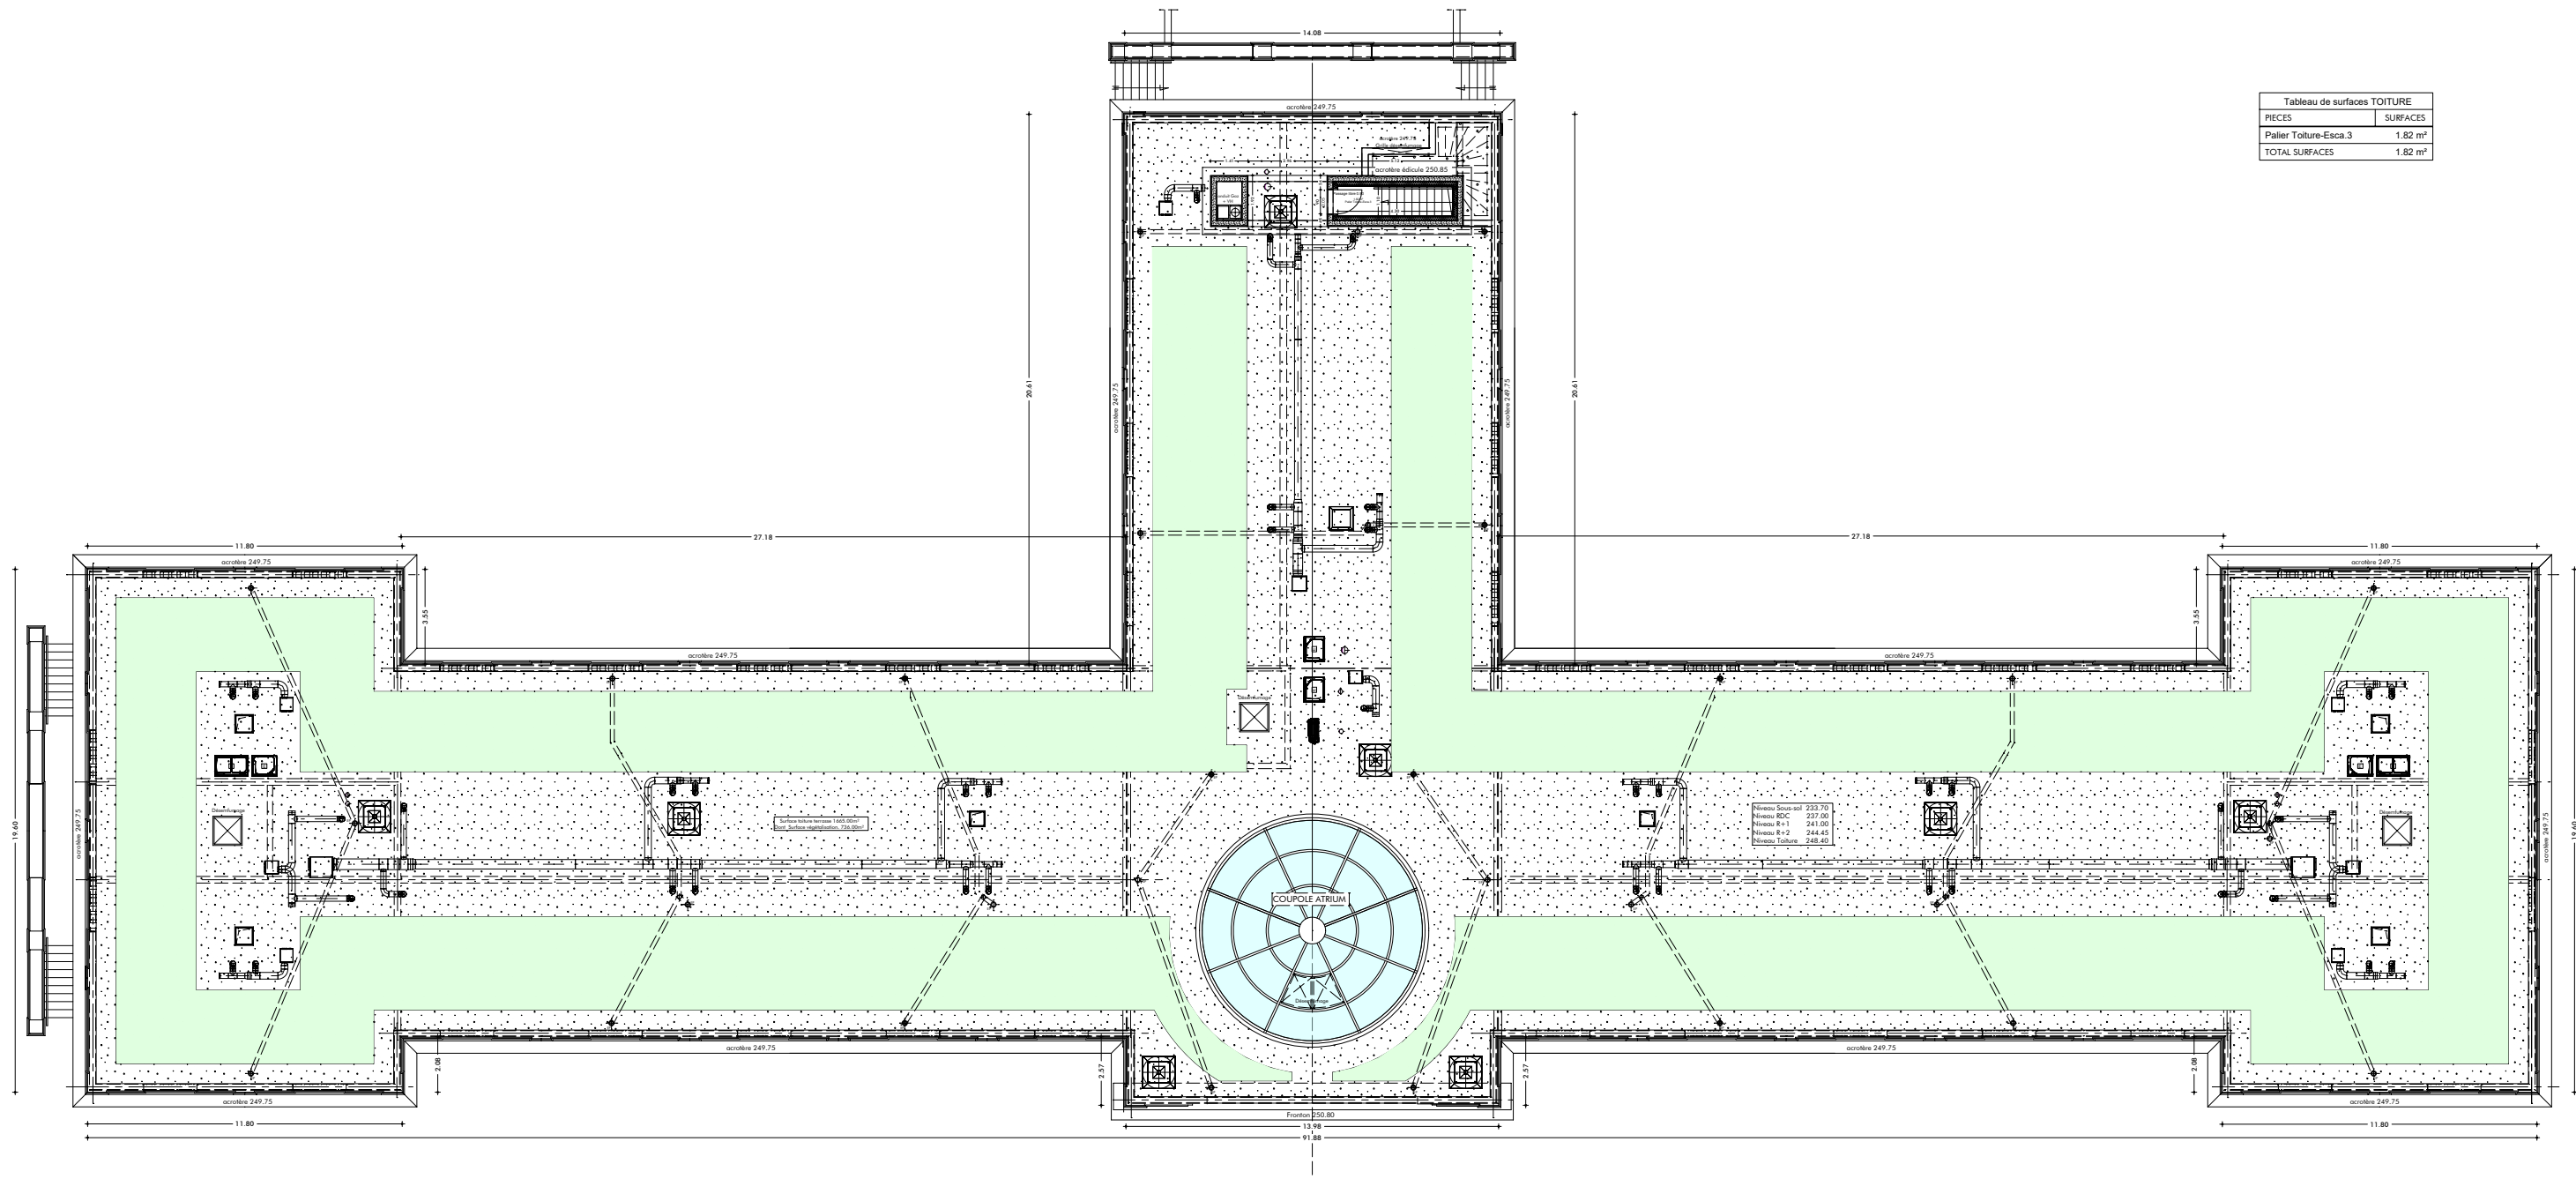

| Tableau de surfaces TOITURE |          |
|-----------------------------|----------|
| PIECES                      | SURFACES |
| Pailier Toiture-Esca.3      | 1.82 m²  |
| TOTAL SURFACES              | 1.82 m²  |

PLAN Niveau Toiture

