


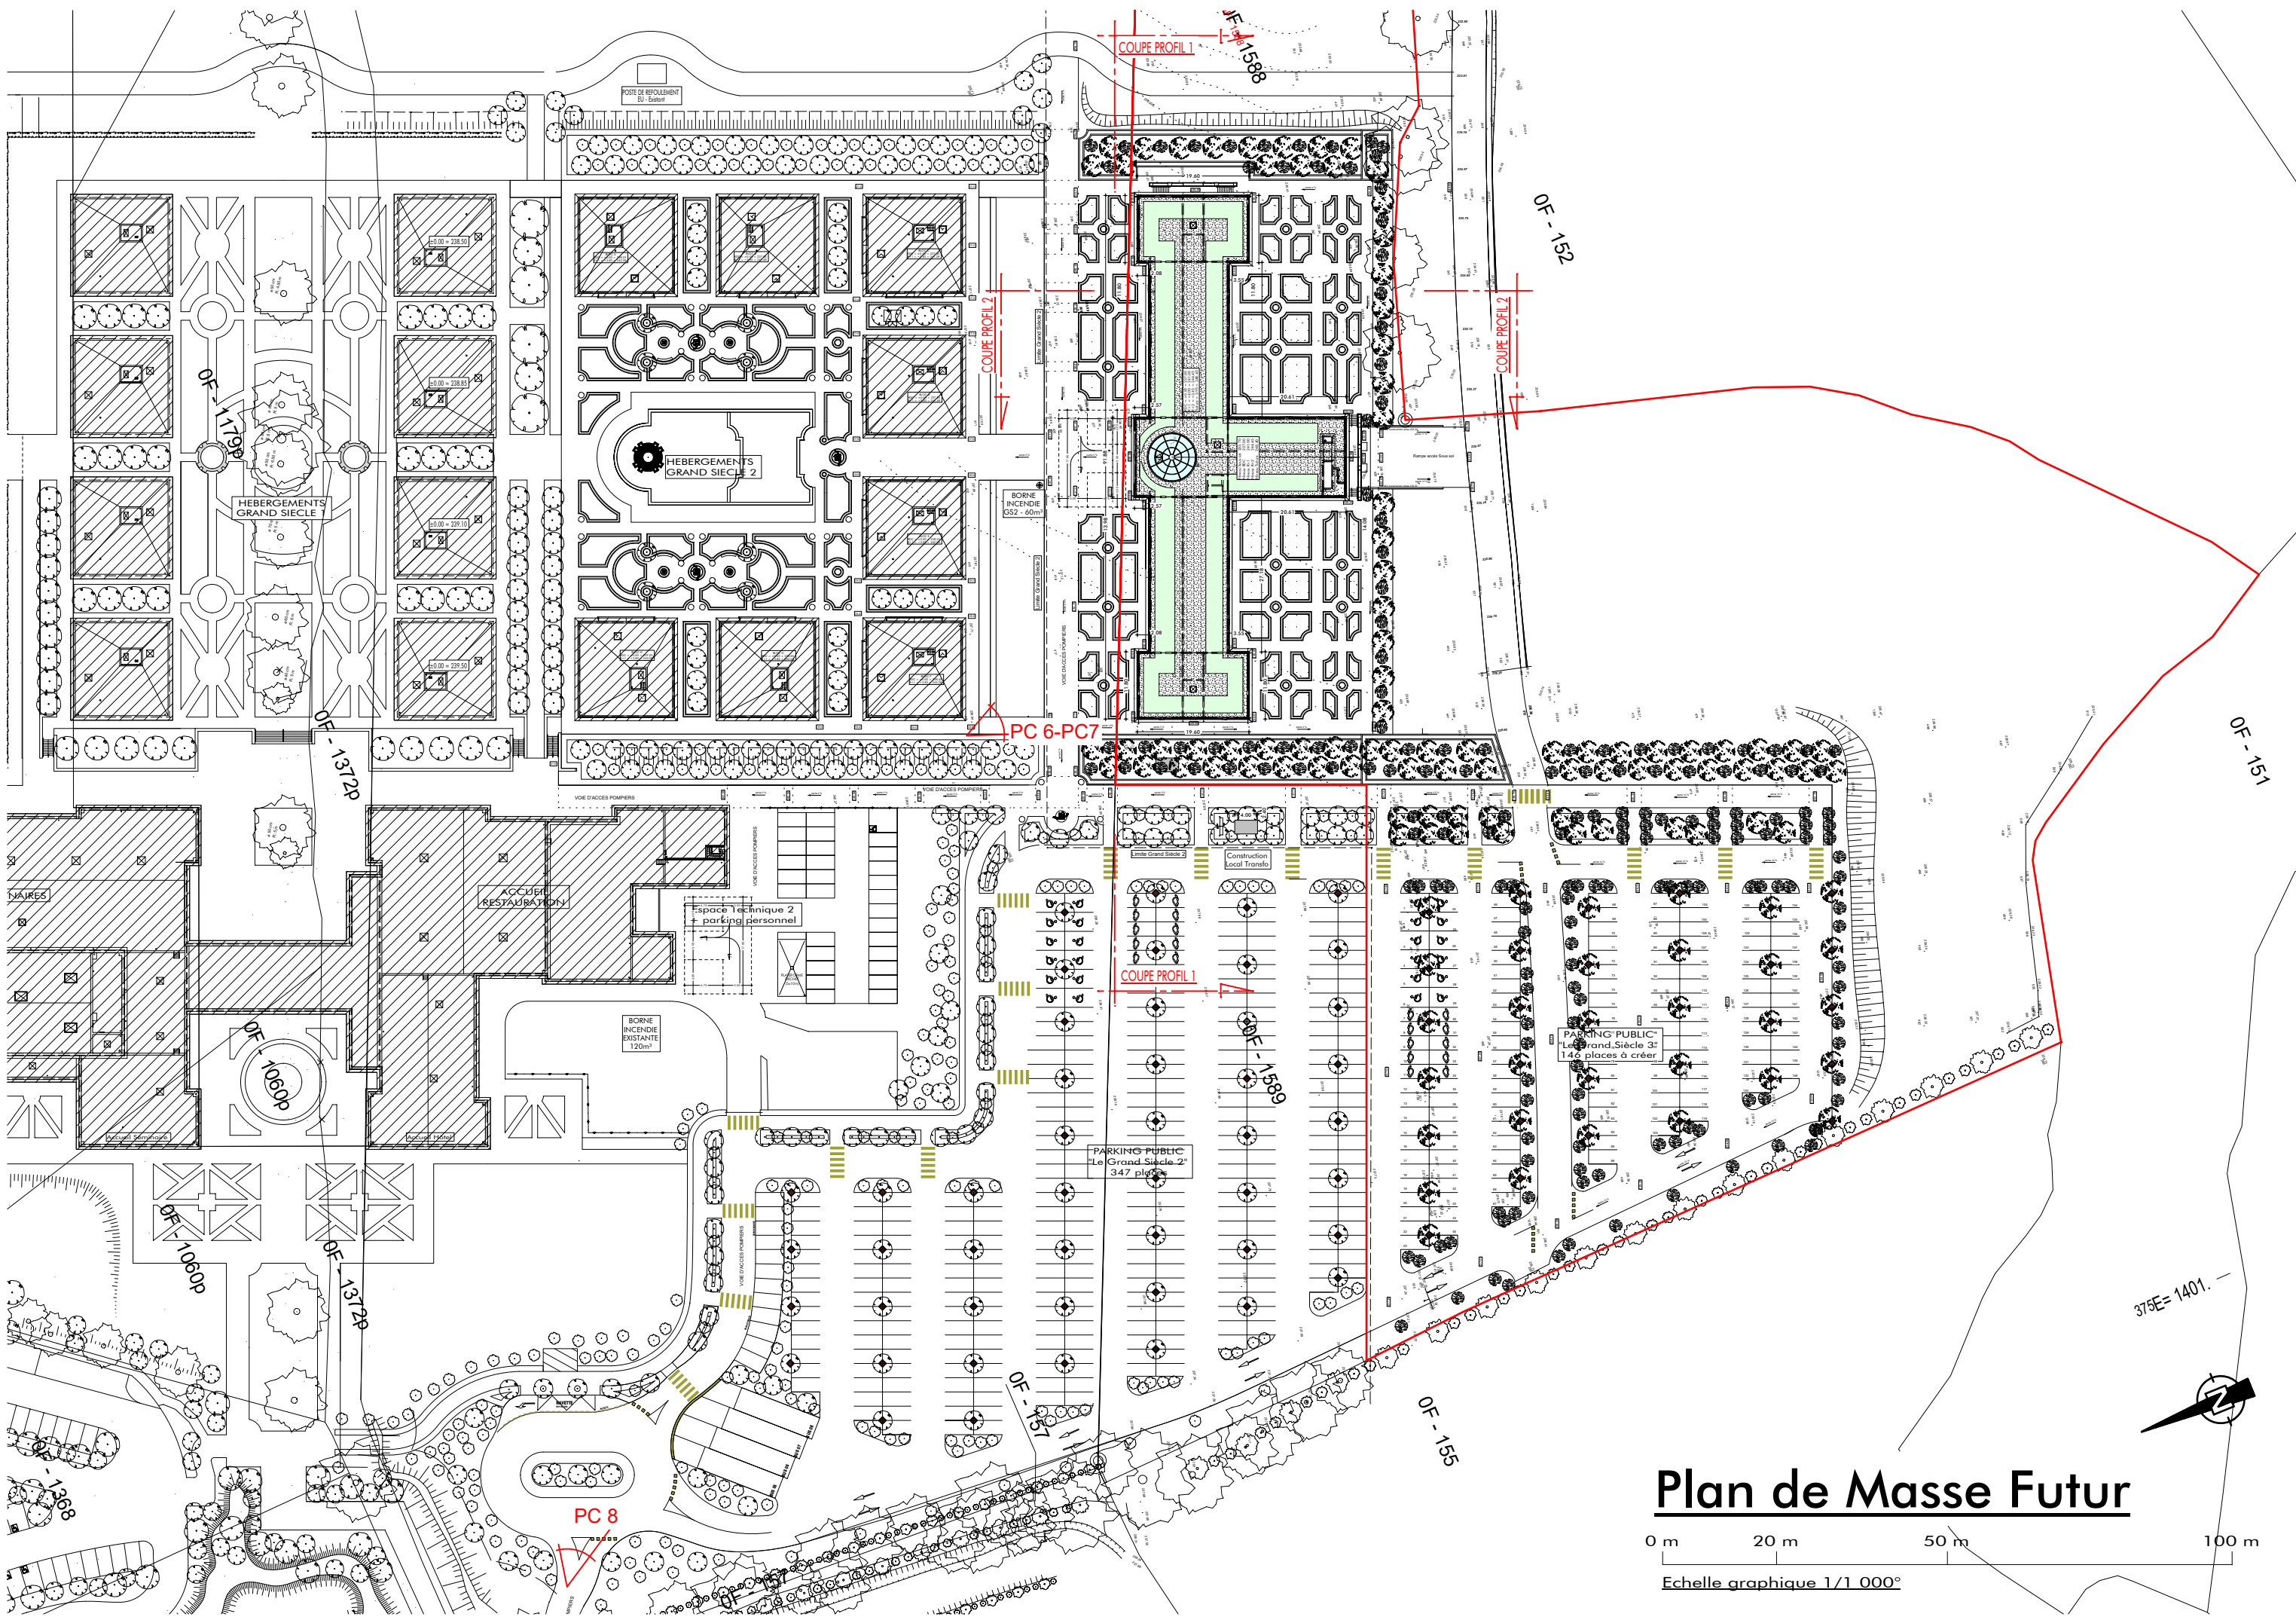

# Plan de Masse Futur

0 m 20 m 50 m 100 m

Echelle graphique 1/1 000°