Plan de Masse Actuel

0 m 50 m 100 m 200 m
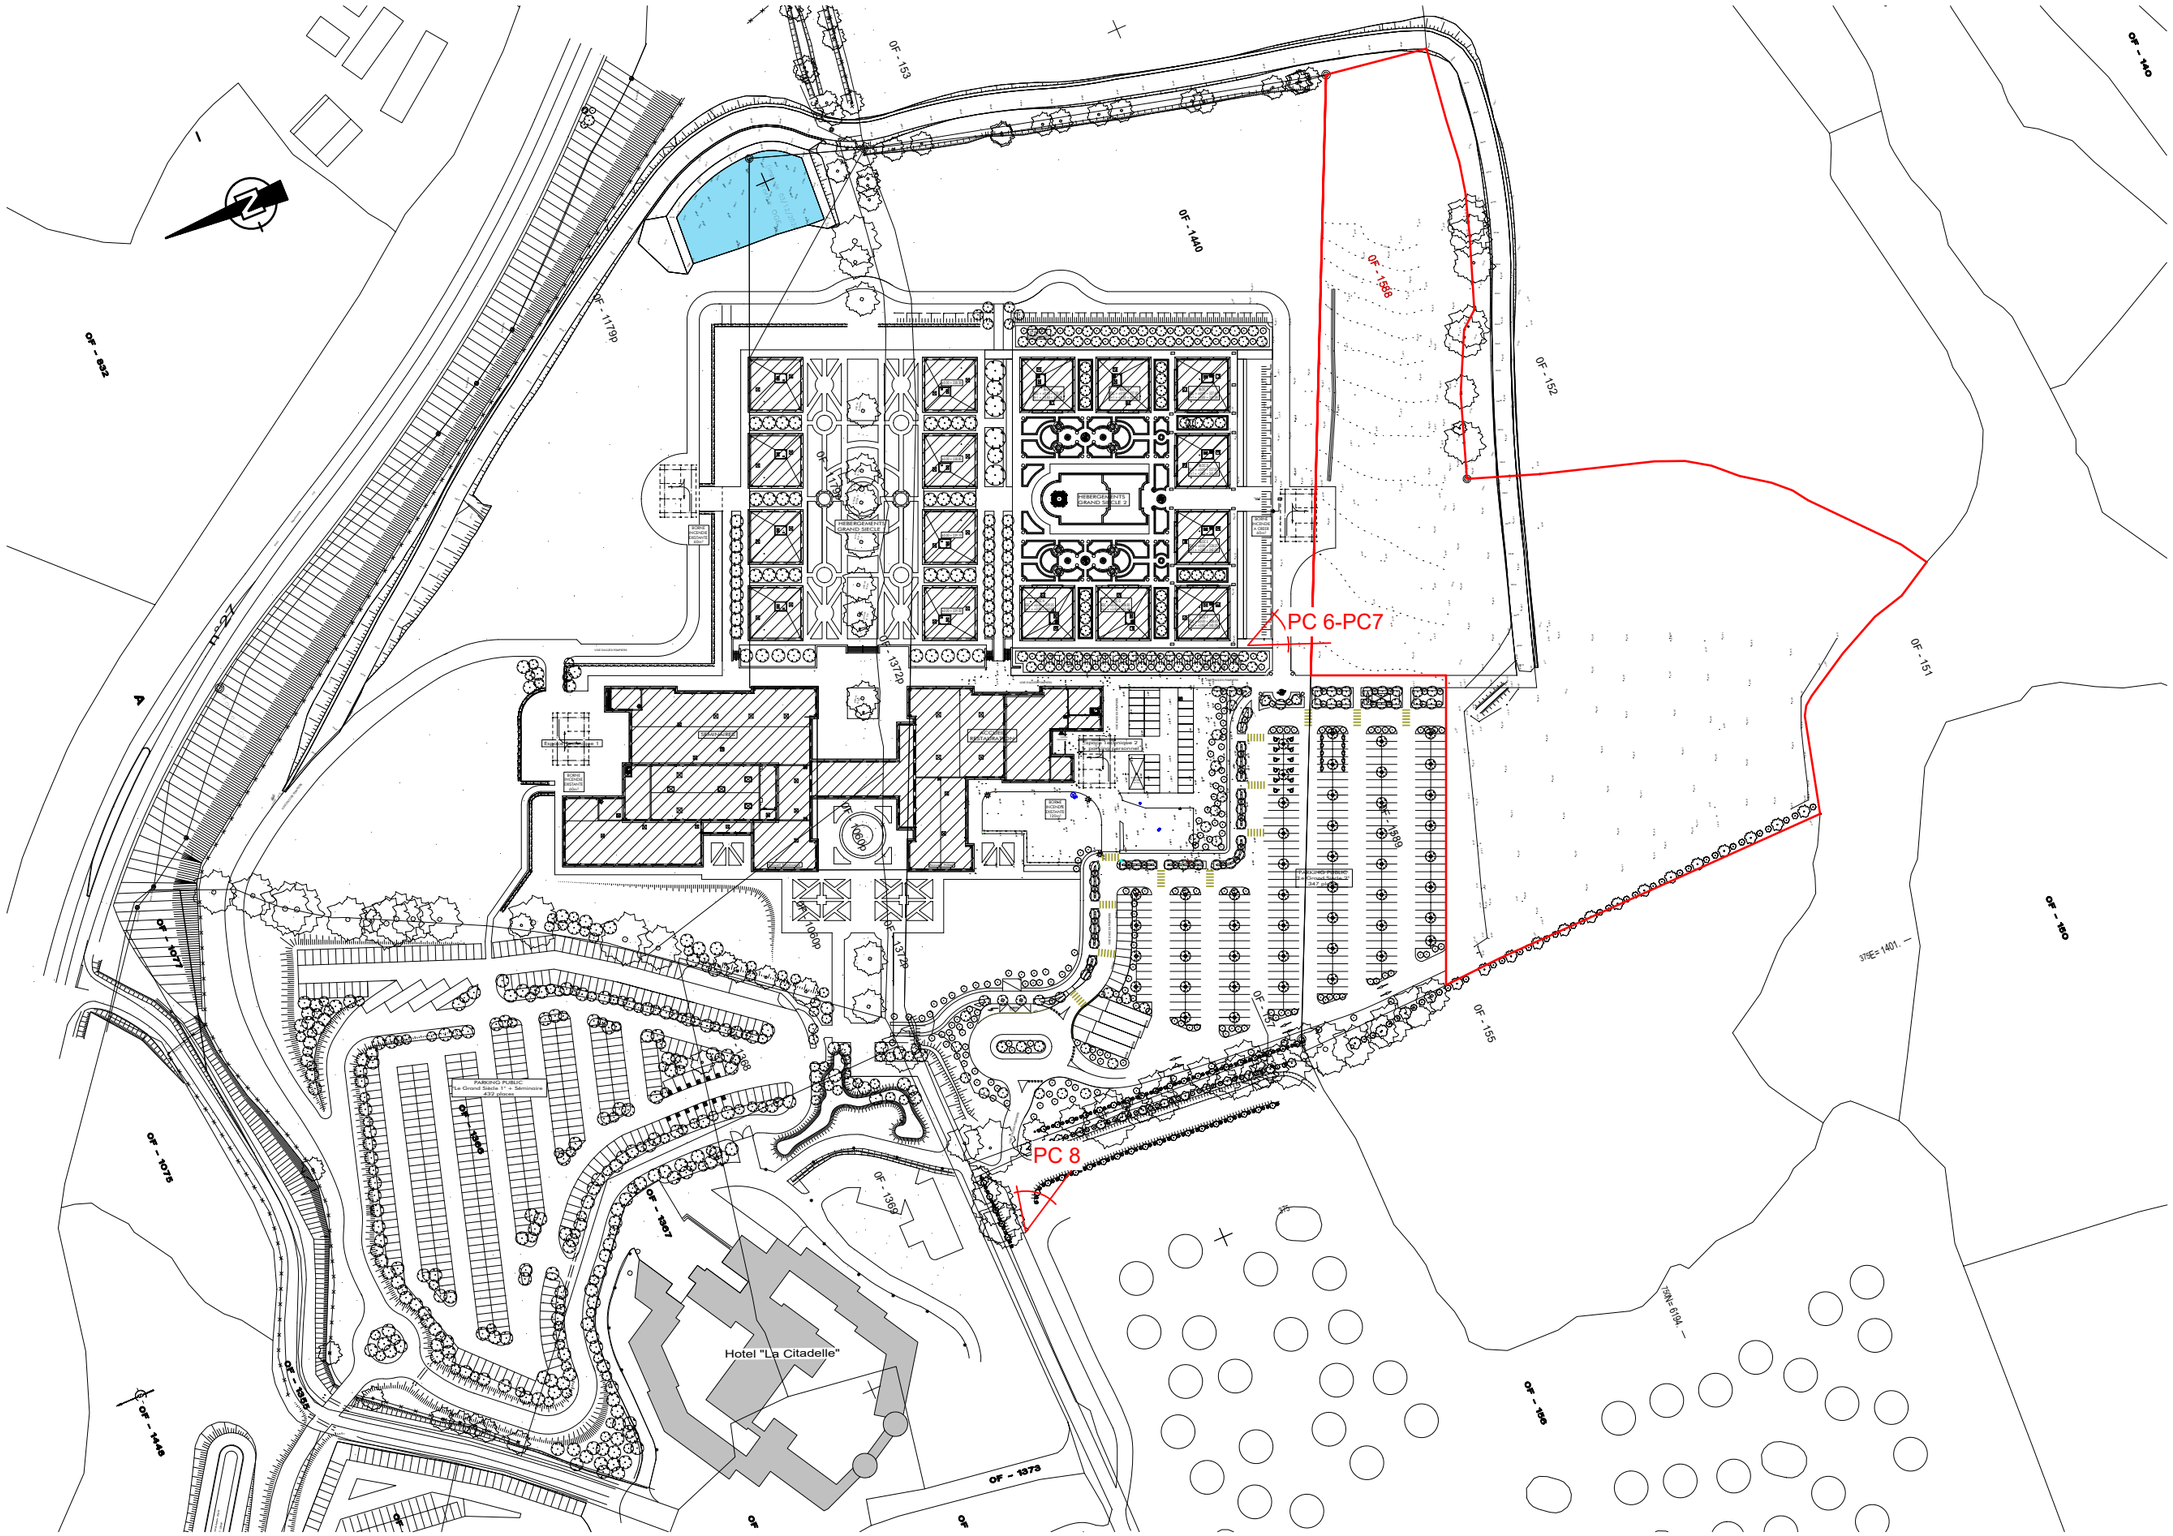
Echelle graphique 1/2 000°