


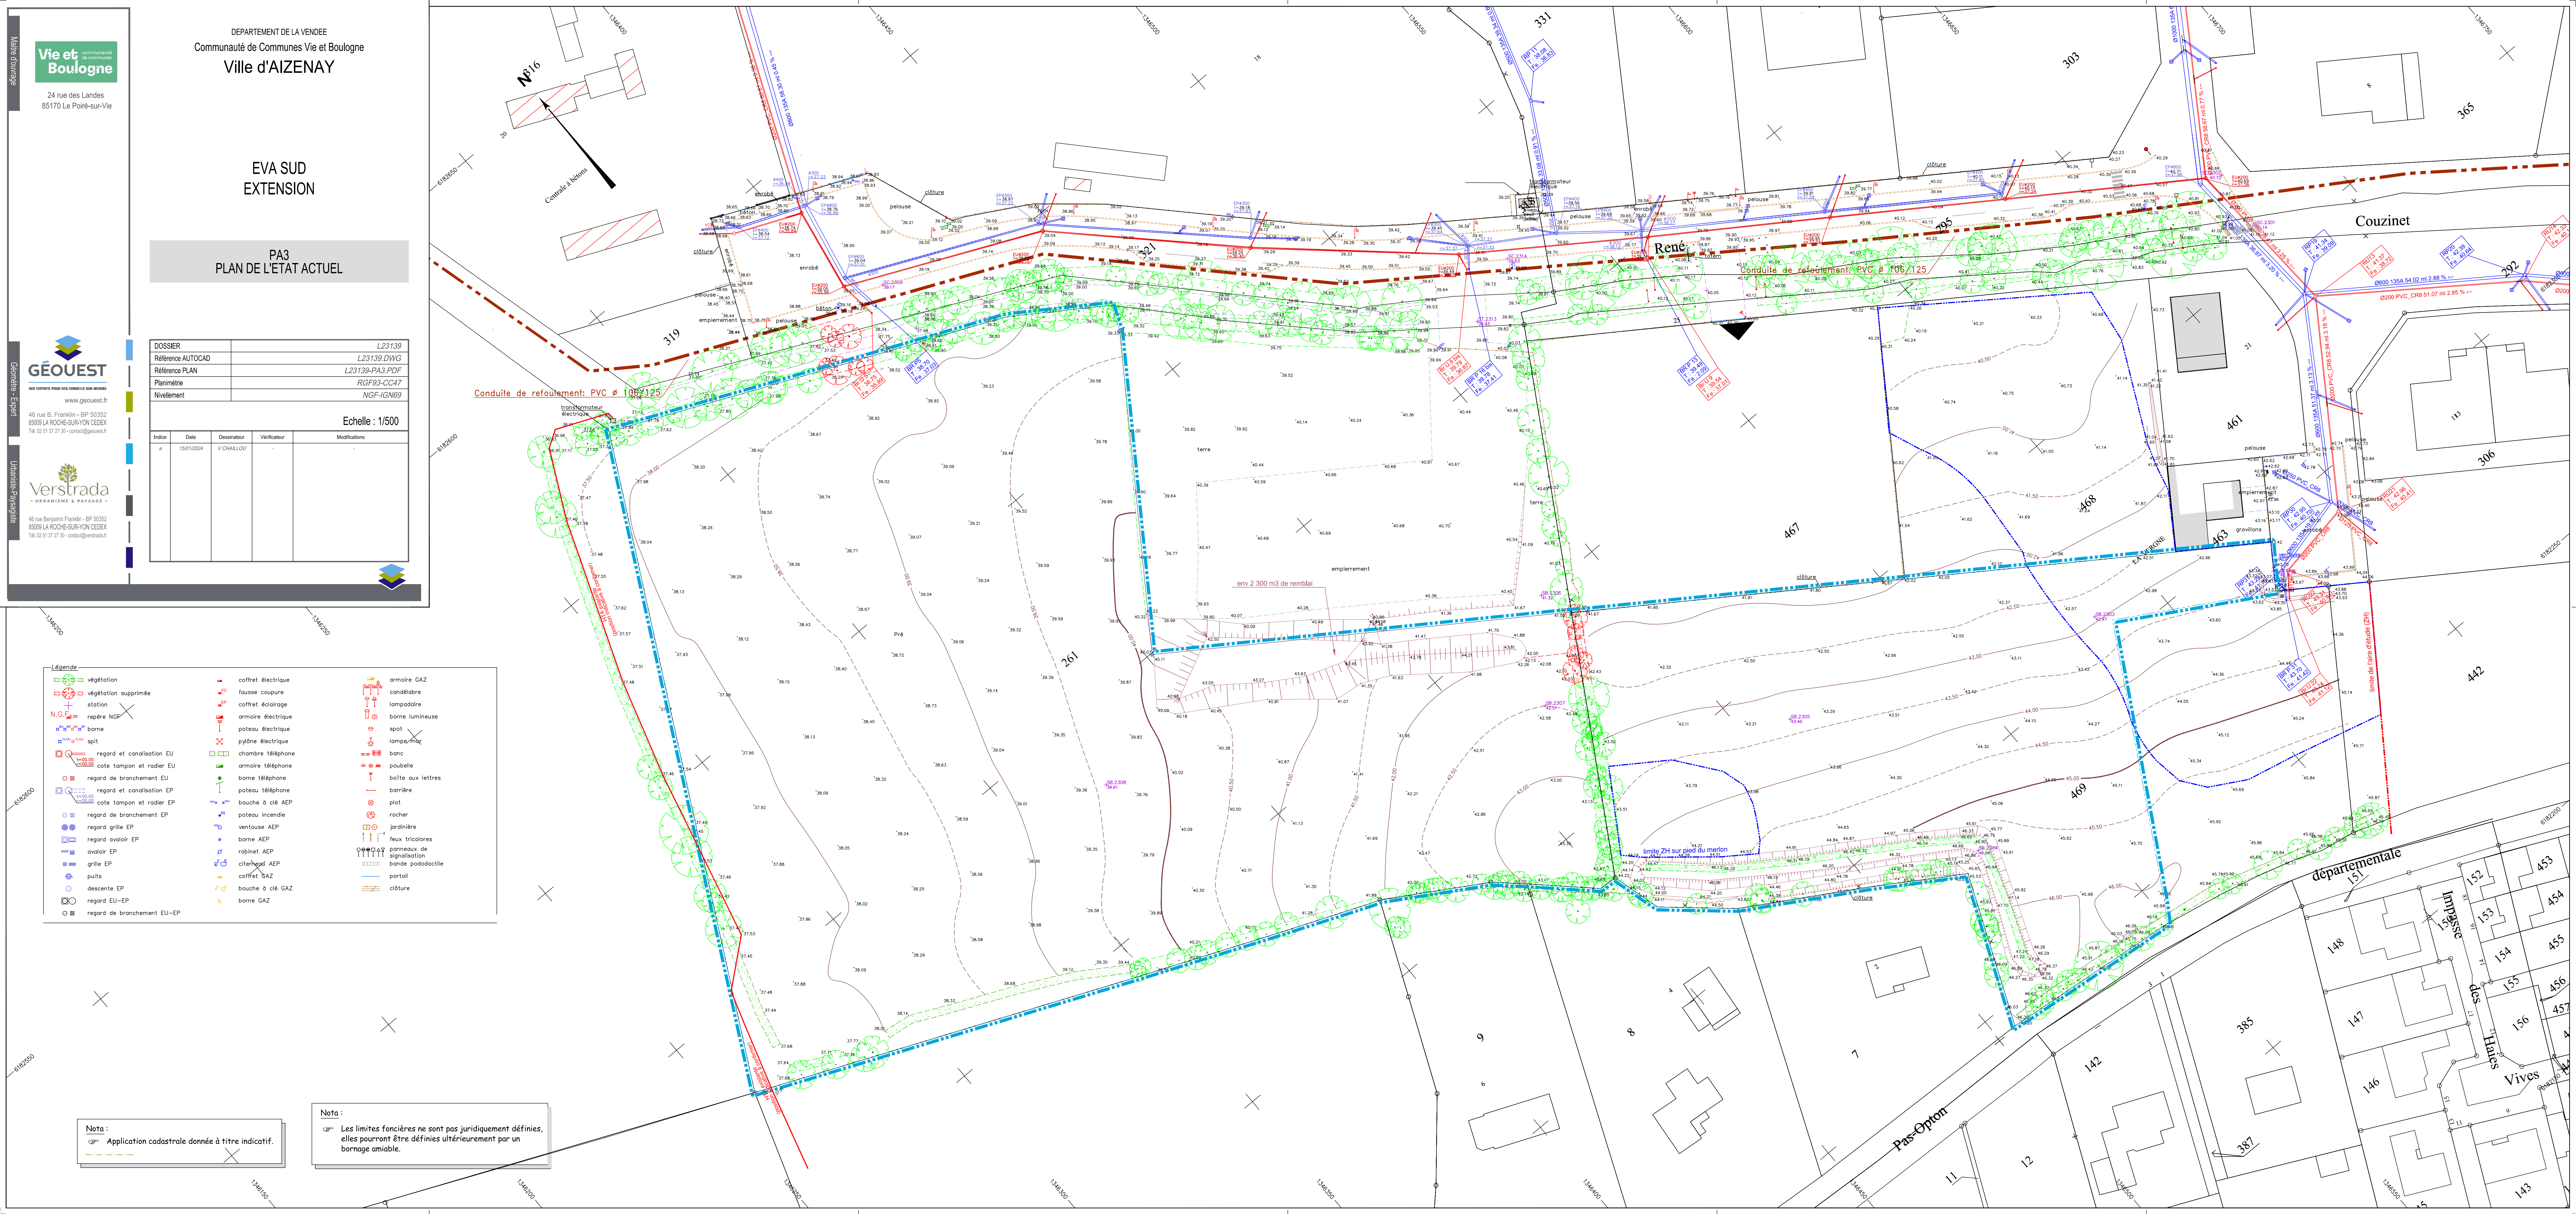

Vie et Boulogne

24 rue des Landes
85170 Le Poiré-sur-Vie

DEPARTEMENT DE LA VENDEE
Communauté de Communes Vie et Boulogne
Ville d'AIZENAY

EVA SUD
EXTENSION

PA3
PLAN DE L'ETAT ACTUEL

GÉOUEST

40 rue B. Franklin - BP 50352
85009 LA ROCHE-SUR-YON CEDEX
Tel. 02 51 37 27 30 - contact@geouest.fr

Verstrada
URBANISME & PAYSAGE

40 rue Benjamin Franklin - BP 50352
85009 LA ROCHE-SUR-YON CEDEX
Tel. 02 51 37 27 30 - contact@verstrada.fr

DOSSIER				L23139
Référence AUTOCAD				L23139.DWG
Référence PLAN				L23139-PA3.PDF
Planimétrie				RGF93-CC47
Nivellement				NGF-IGN69
Echelle : 1/500				
Indice	Date	Dessinateur	Vérificateur	Modifications
#	15/01/2024	V. CHAILLOU	-	-

- Légende**

 - végétation
 - végétation supprimée
 - station
 - repère NGF
 - borne
 - split
 - regard et canalisation EU
 - cote tampon et radier EU
 - regard de branchement EU
 - regard et canalisation EP
 - cote tampon et radier EP
 - regard de branchement EP
 - regard grille EP
 - regard avaloir EP
 - avaloir EP
 - grille EP
 - citernes AEP
 - coffret GAZ
 - borne GAZ
 - coffret électrique
 - fausse coupure
 - coffret éclairage
 - armoire électrique
 - potéau électrique
 - pylône électrique
 - chambre téléphone
 - armoire téléphone
 - potéau téléphone
 - bouche à clé AEP
 - ventouse AEP
 - robinet AEP
 - citernes AEP
 - coffret GAZ
 - borne GAZ
 - armoire GAZ
 - candélabre
 - lampadaire
 - borne lumineuse
 - spot
 - lampe mur
 - banc
 - poubelle
 - boîte aux lettres
 - barrière
 - plot
 - rocher
 - jardinière
 - feux tricolores
 - panneaux de signalisation
 - bande pododactyle
 - portail
 - clôture
- armoire GAZ
 - candélabre
 - lampadaire
 - borne lumineuse
 - spot
 - lampe mur
 - banc
 - poubelle
 - boîte aux lettres
 - barrière
 - plot
 - rocher
 - jardinière
 - feux tricolores
 - panneaux de signalisation
 - bande pododactyle
 - portail
 - clôture

Nota :
Application cadastrale donnée à titre indicatif.

Nota :
Les limites foncières ne sont pas juridiquement définies,
elles pourront être définies ultérieurement par un
bornage amiable.