



DOSSIER	L20942
Référence AUTOCAD	L20942.DWG
Référence PLAN	L20942-PA8.2.PDF
Planimétrie	RGF93-CC47
Nivellement	NGF-IGN69

Echelle : 1/500

Indice	Date	Projeteur	Vérificateur	Modifications
A	10/05/2022	D.THOUPART	A.GRAUDET	Permis d'Annexer
B	11/07/2022	D.THOUPART		Modifications diverses
C	16/11/2022			Application bornage et division
D	21/06/2023	J.BOCQUER	M.VOYER	Permis d'Annexer/Modifier

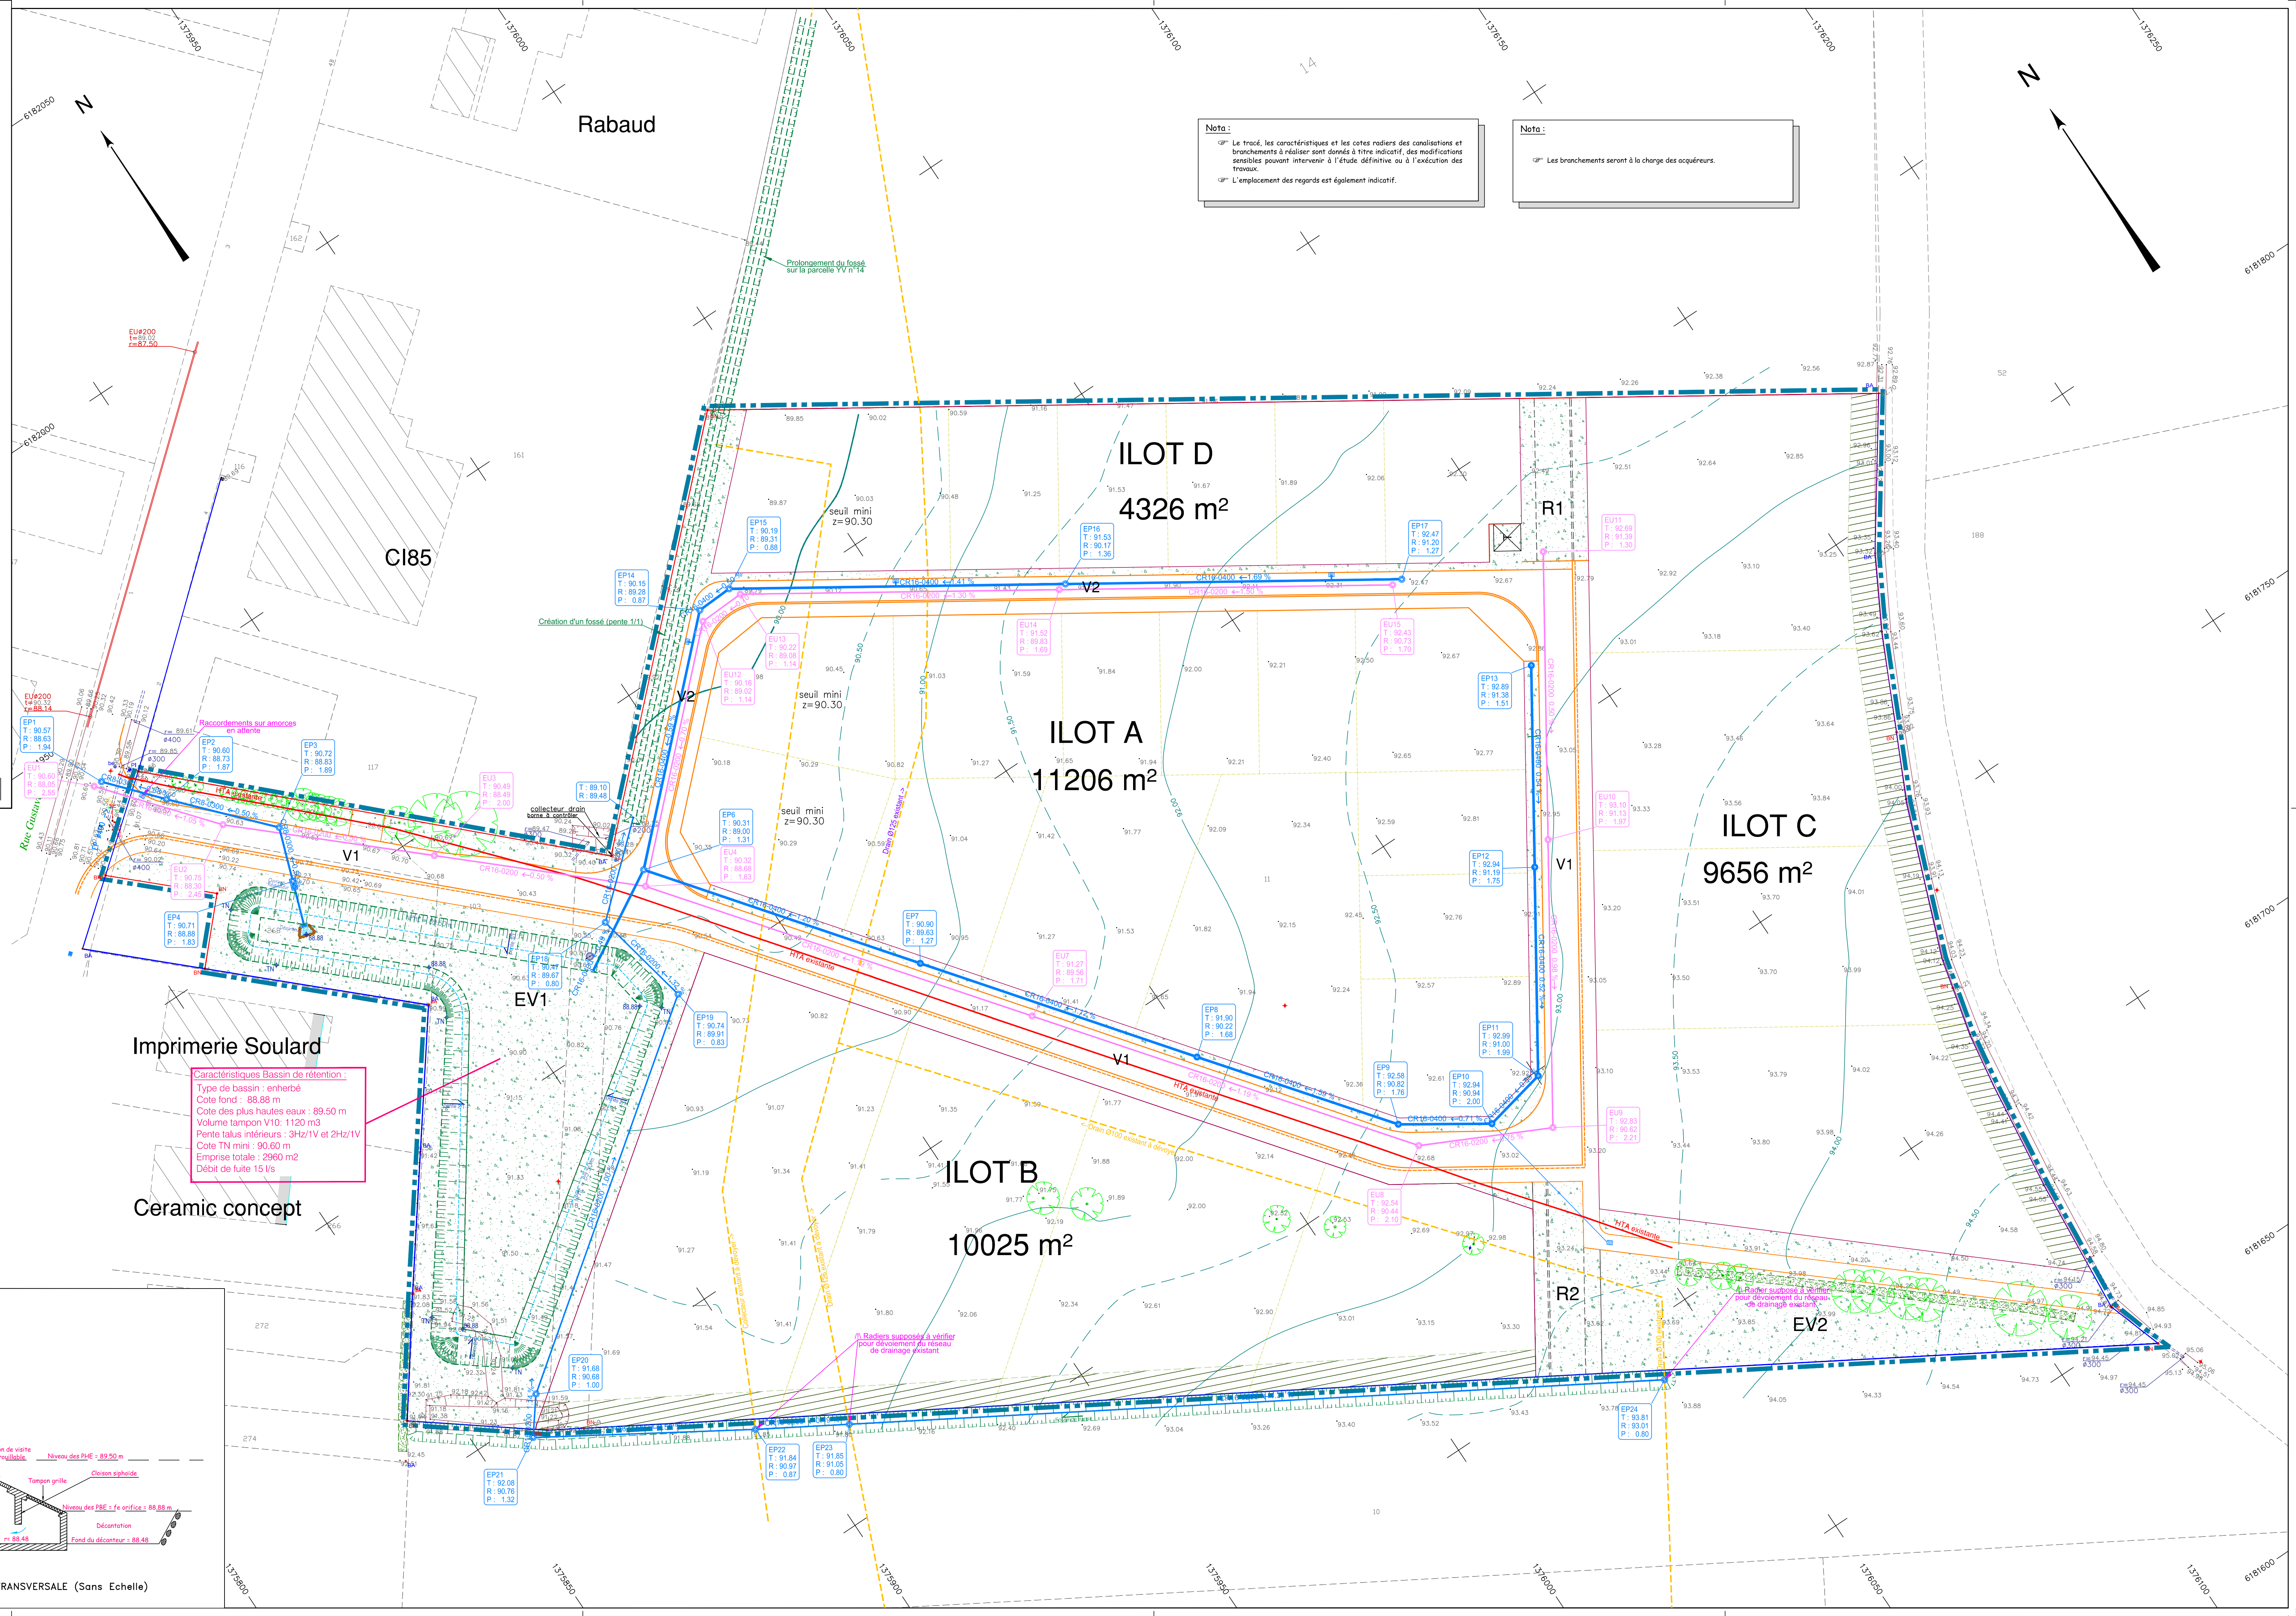

OUVRAGE DE REGULATION ET DESHUILEUR

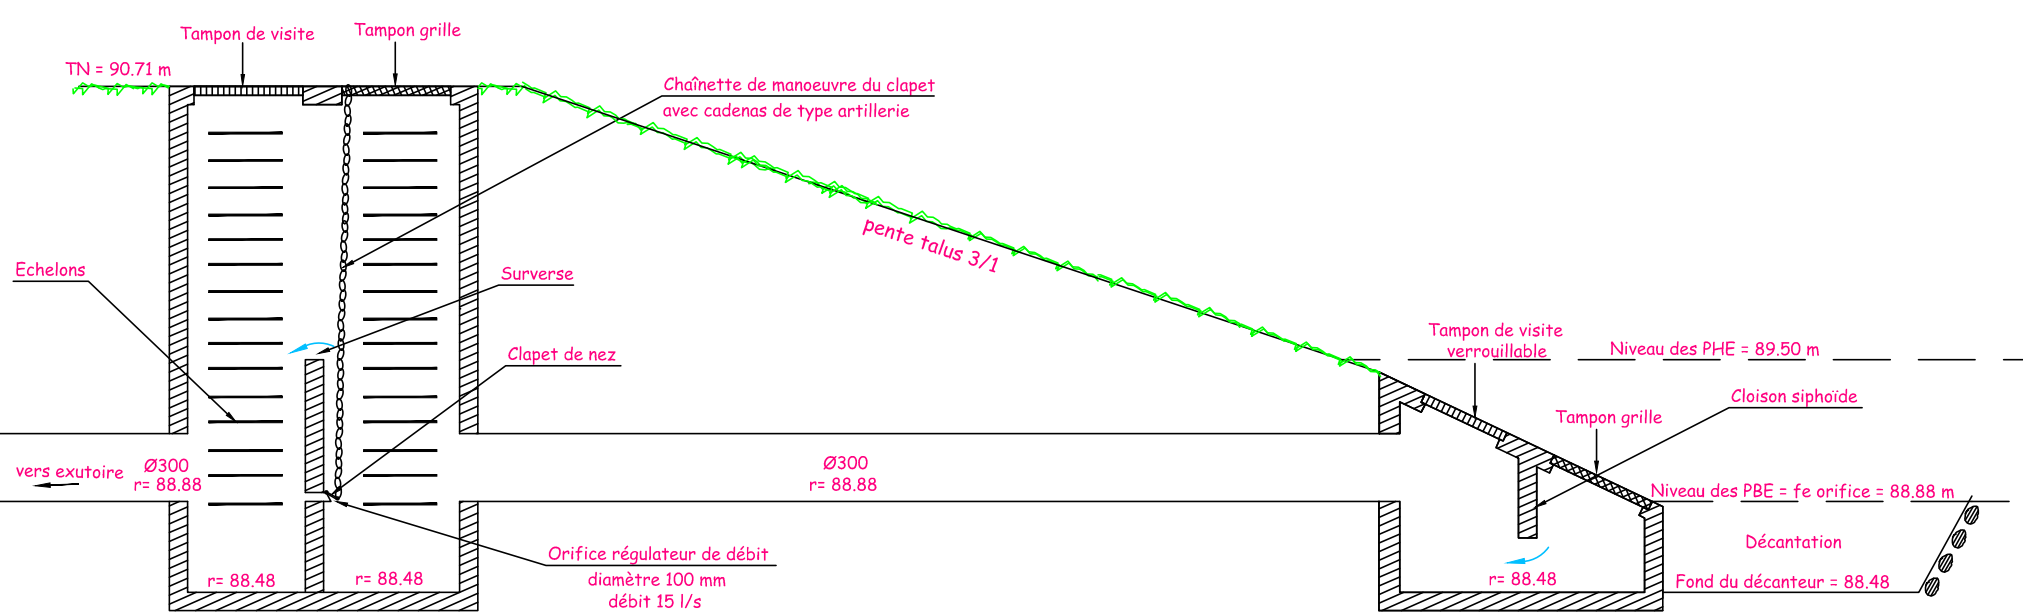

COUPE TRANSVERSALE (Sans Echelle)