

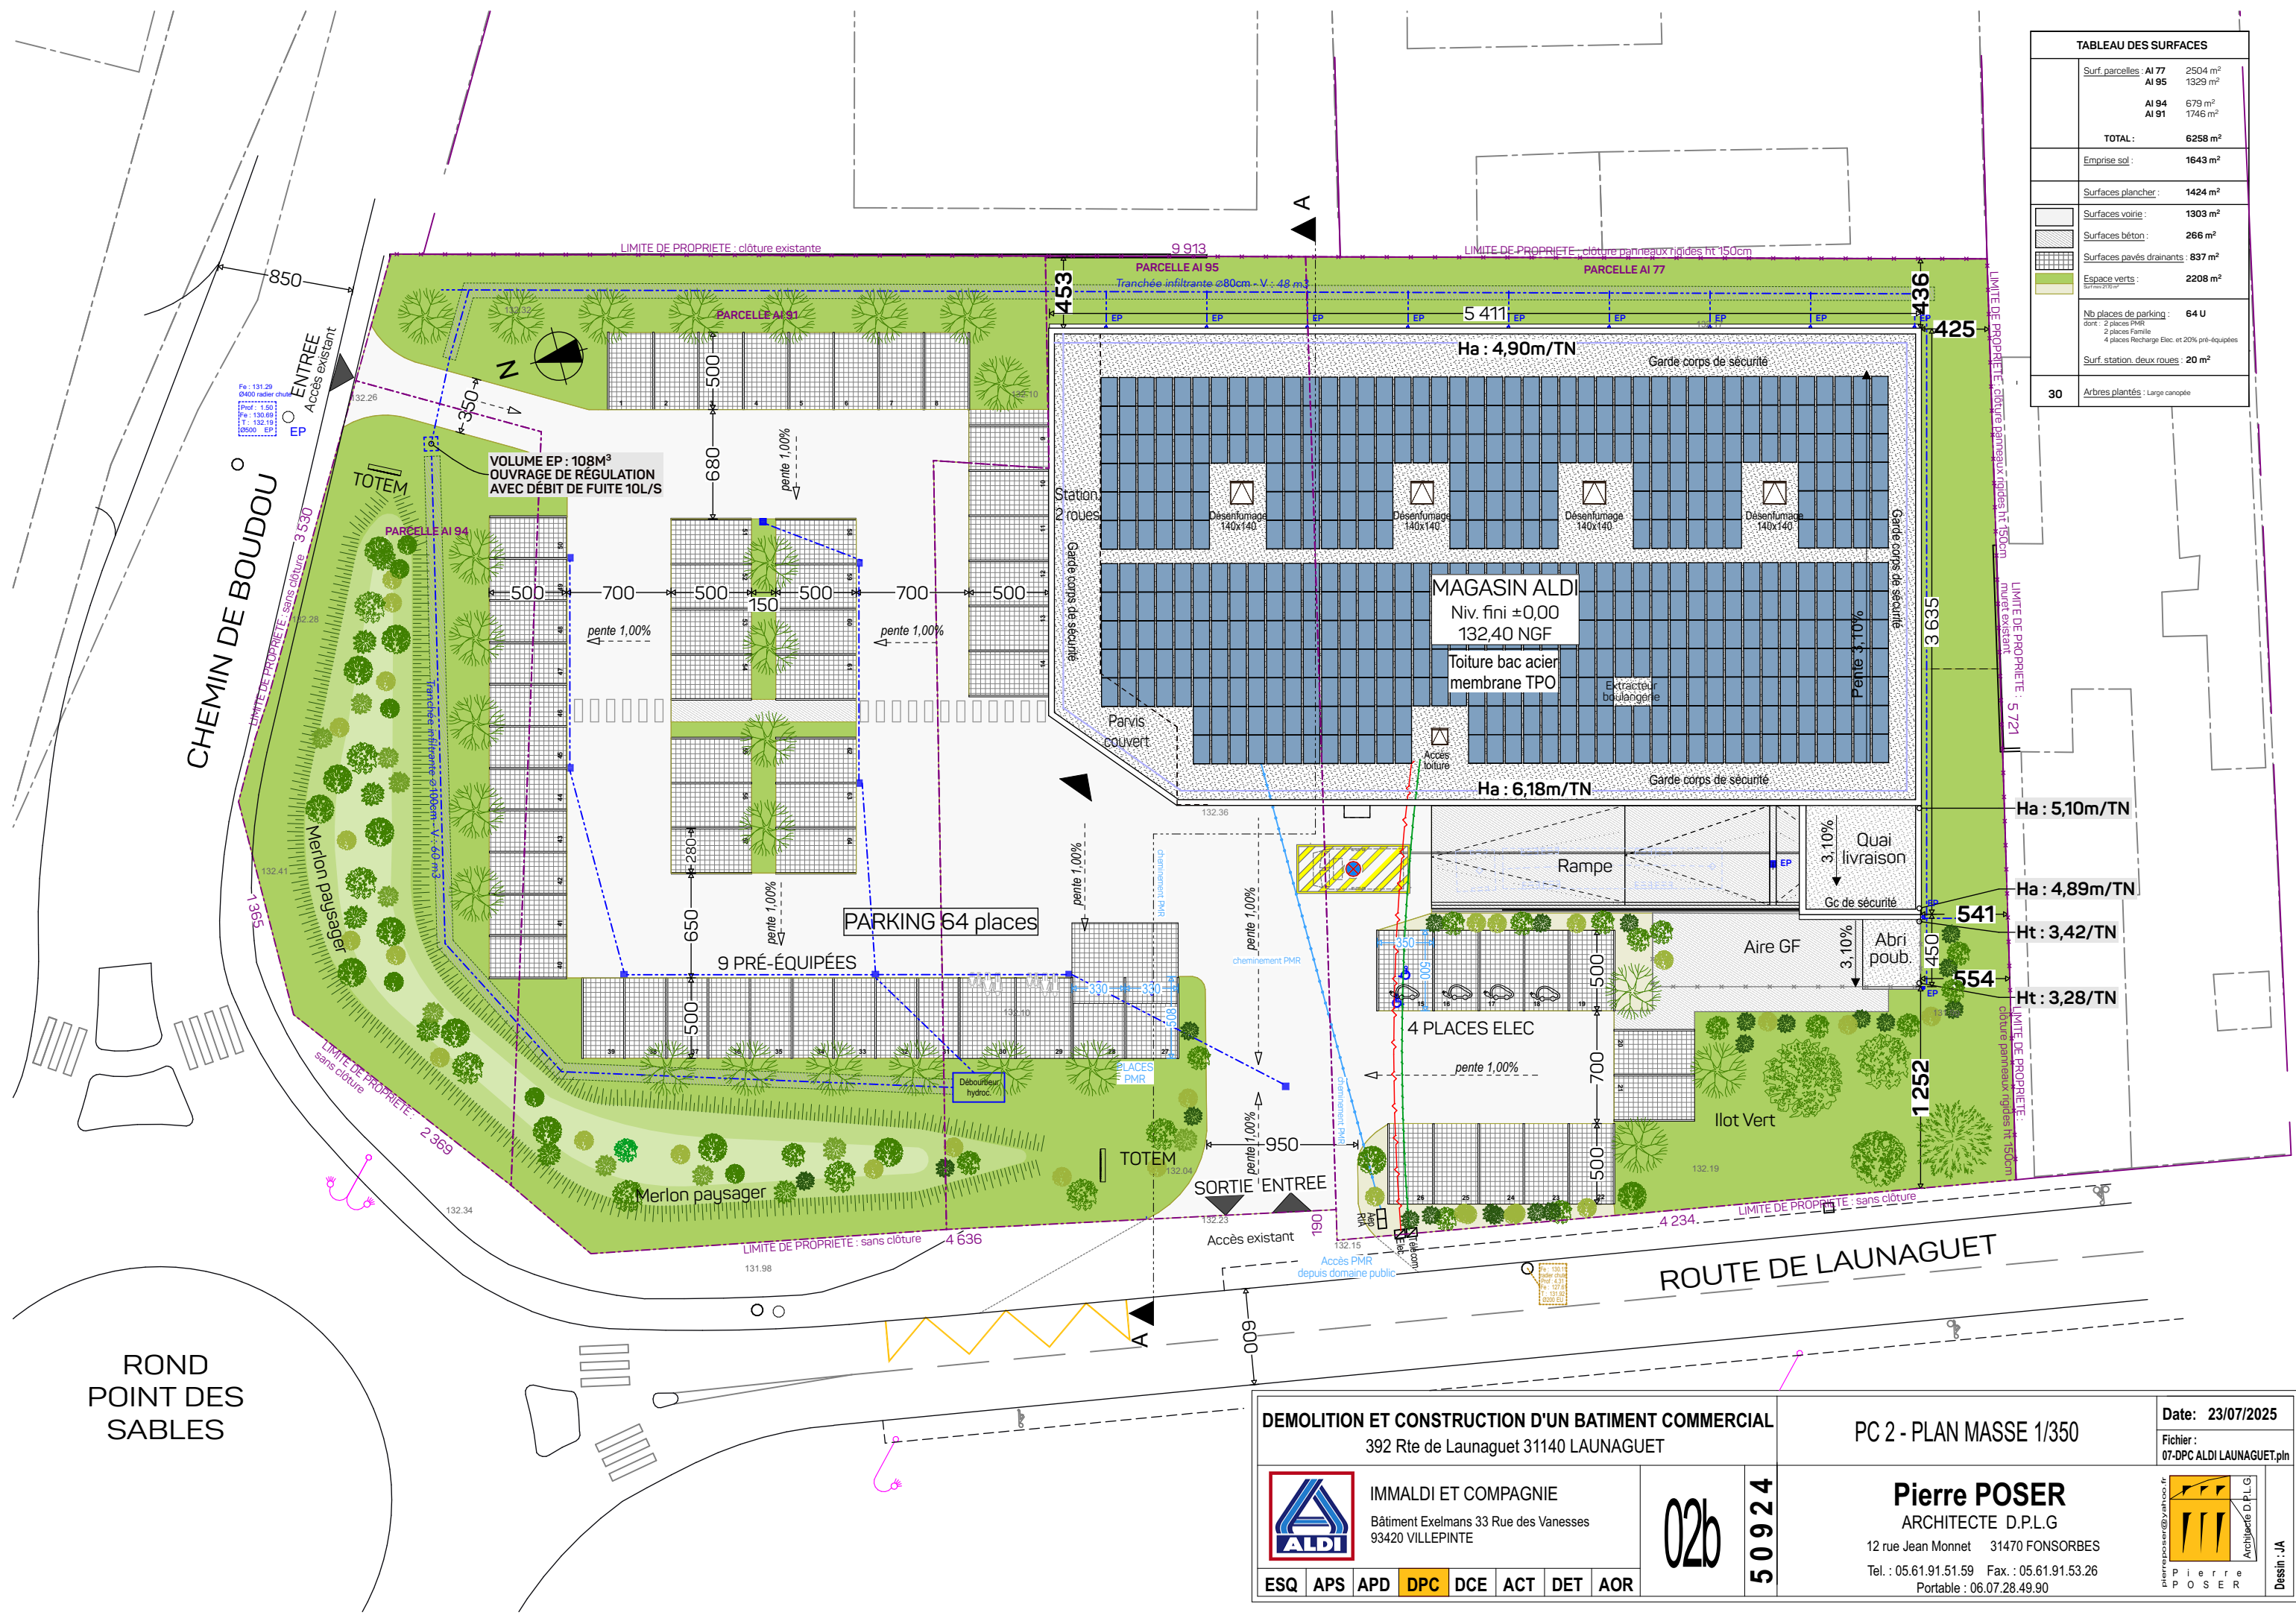


TABLEAU DES SURFACES		
Surf. parcelles : AI 77	2504 m²	
AI 95	1329 m²	
AI 94	679 m²	
AI 91	1746 m²	
TOTAL :	6258 m²	
Emprise sol :	1643 m²	
Surfaces plancher :	1424 m²	
Surfaces voirie :	1303 m²	
Surfaces béton :	266 m²	
Surfaces pavés drainants :	837 m²	
Espace verts :	2208 m²	
Nb places de parking :	64 U	
dont : 2 places PMR		
2 places Famille		
4 places Recharge Elec. et 20% pré-équipées		
Surf. station deux roues :	20 m²	
30 Arbres plantés :	Large canopée	

DEMOLITION ET CONSTRUCTION D'UN BATIMENT COMMERCIAL
392 Rte de Launaguet 31140 LAUNAGUET



IMMALDI ET COMPAGNIE
Bâtiment Exelmans 33 Rue des Vanesses
93420 VILLEPINTE

ESQAPSAPDDPCDCEACTDET

AOR

02b

50924

PC 2 - PLAN MASSE 1/350

Date: 23/07/2025

Fichier : 07-DPC ALDI LAUNAGUET.pln



Pierre POSER
ARCHITECTE D.P.L.G

12 rue Jean Monnet 31470 FONSORRES
Tel. : 05.61.91.51.59 Fax. : 05.61.91.53.26
Portable : 06.07.28.49.90

Desin : JA