Surface PPRMT

Surface PPRMT 7443,65 m²

Surface dalle existante 2406,25m²

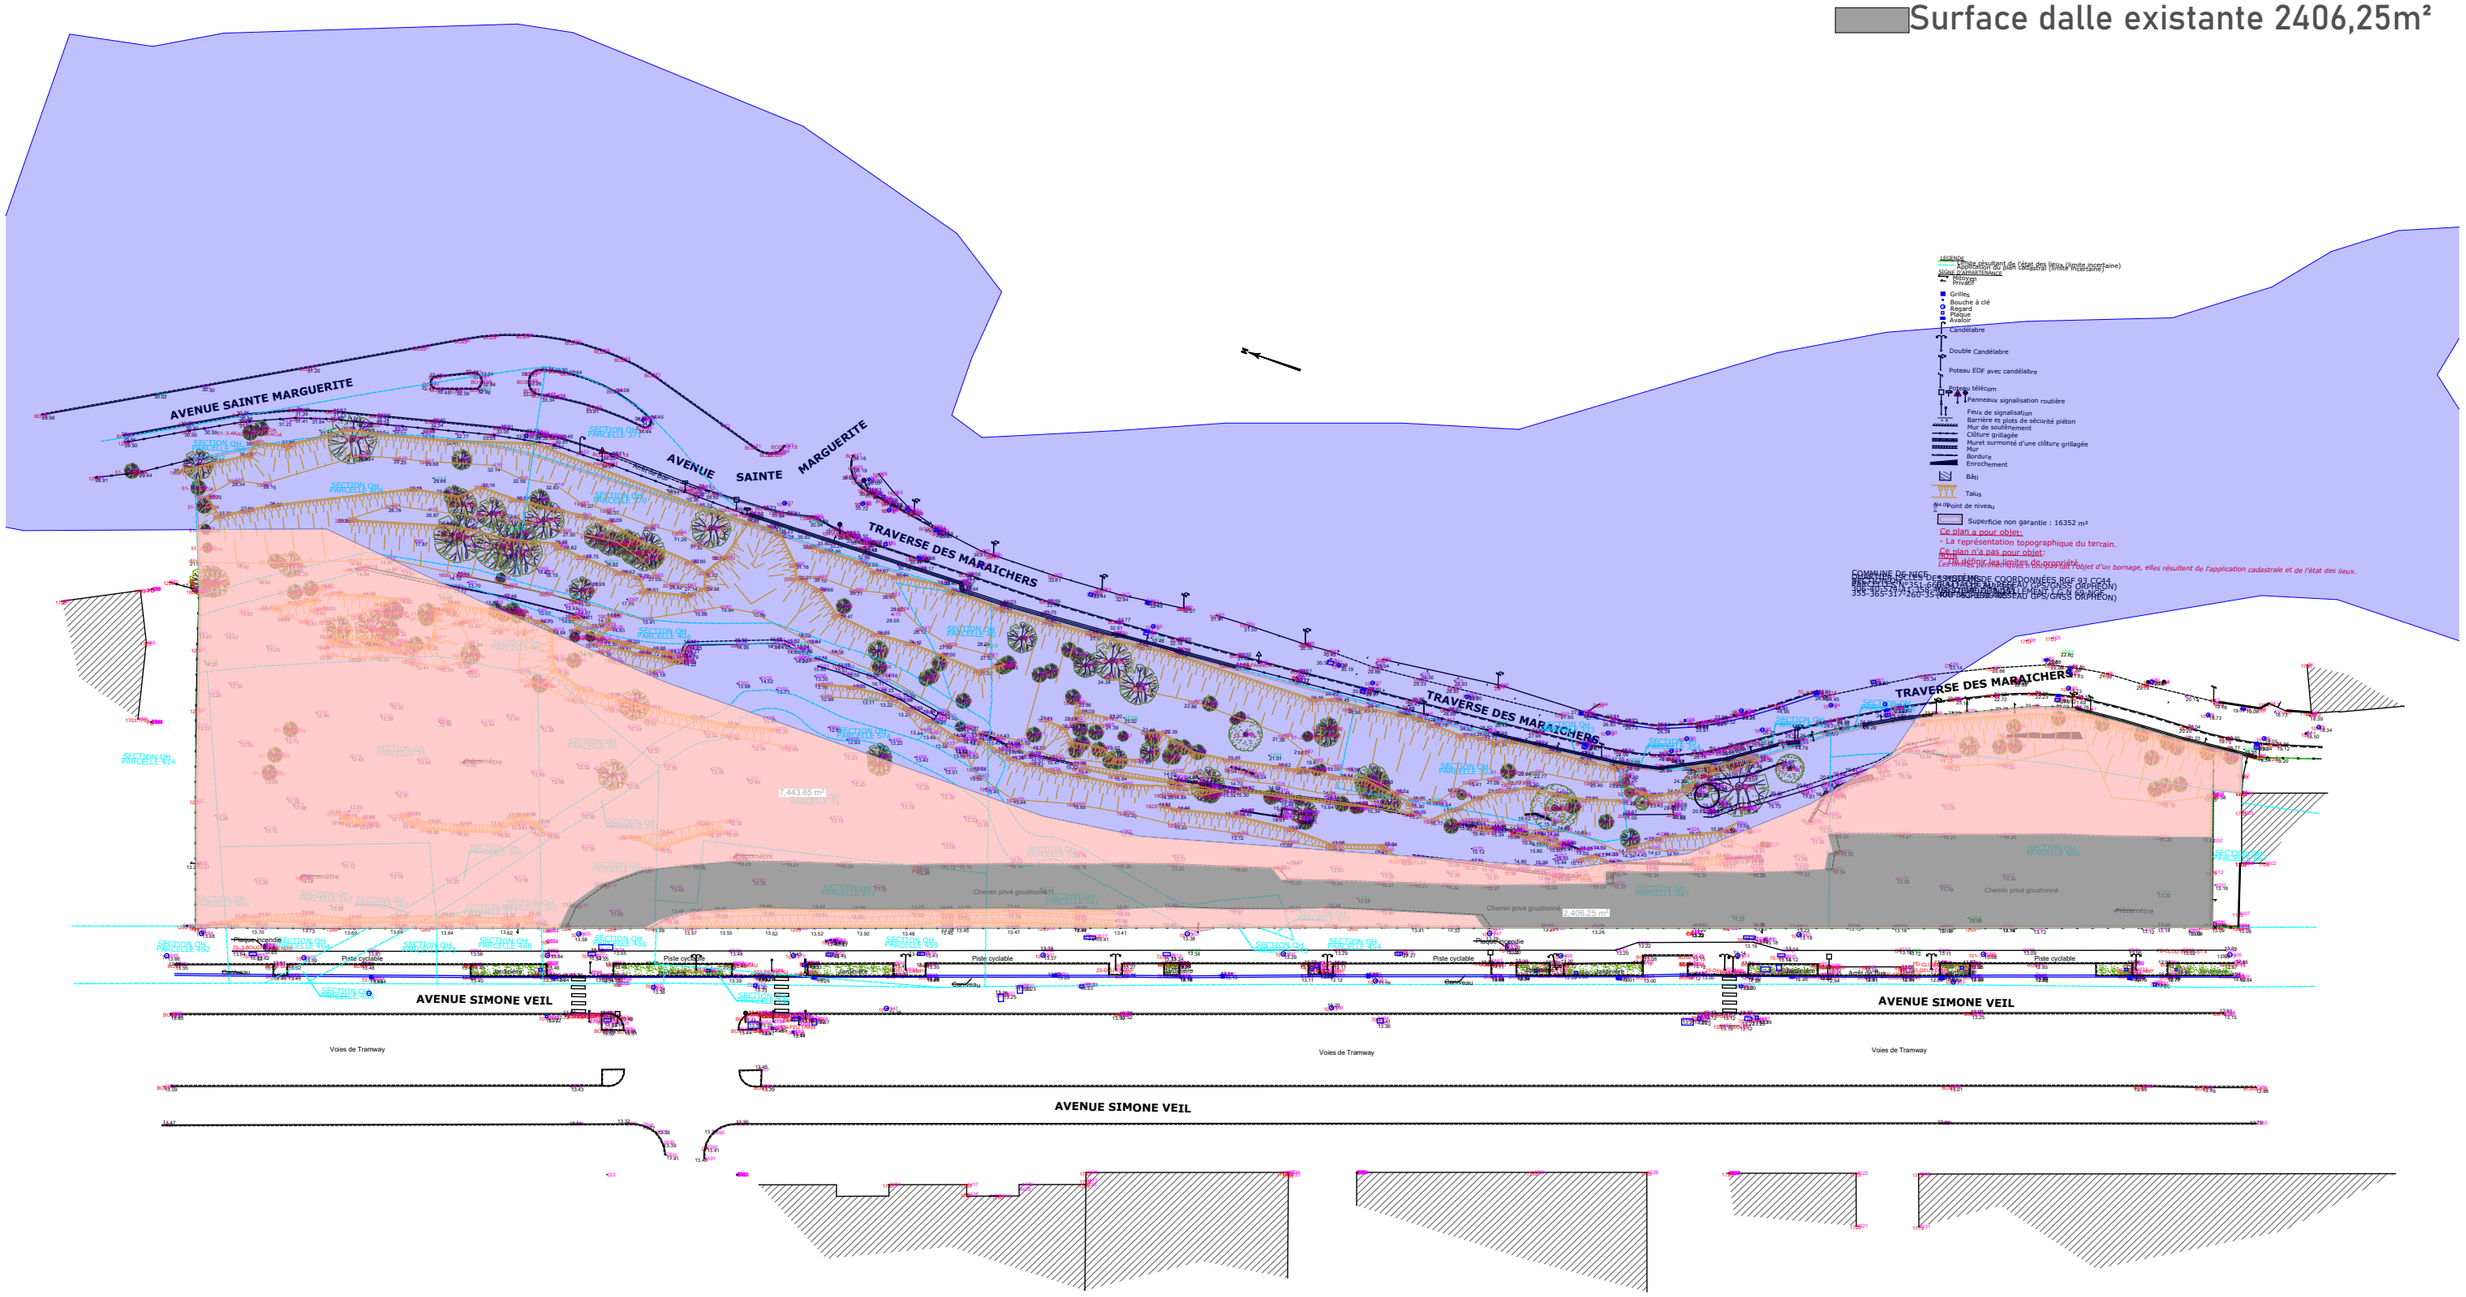


**MAITRISE D'OUVRAGE**
SNC ALTOA MARAICHERS
4 rue de la Paix - 75002 Paris
T : 01 40 26 36 36
M : info@altoa.com

ALTOA PROMOTION

**MAITRE D'OEUVRE**
Christophe Rousselle Architecte
4 rue de la Paix - 75002 Paris
T : 01 1 43 07 07 43
M : agence@christopherousselle.fr

CHRISTOPHE ROUSSELLE ARCHITECTE

VILLE DE NICE | ÎLOT DES MARAÎCHERS | DEFRICHEMENT - PLAN | 1:1000 | 10/10/2025