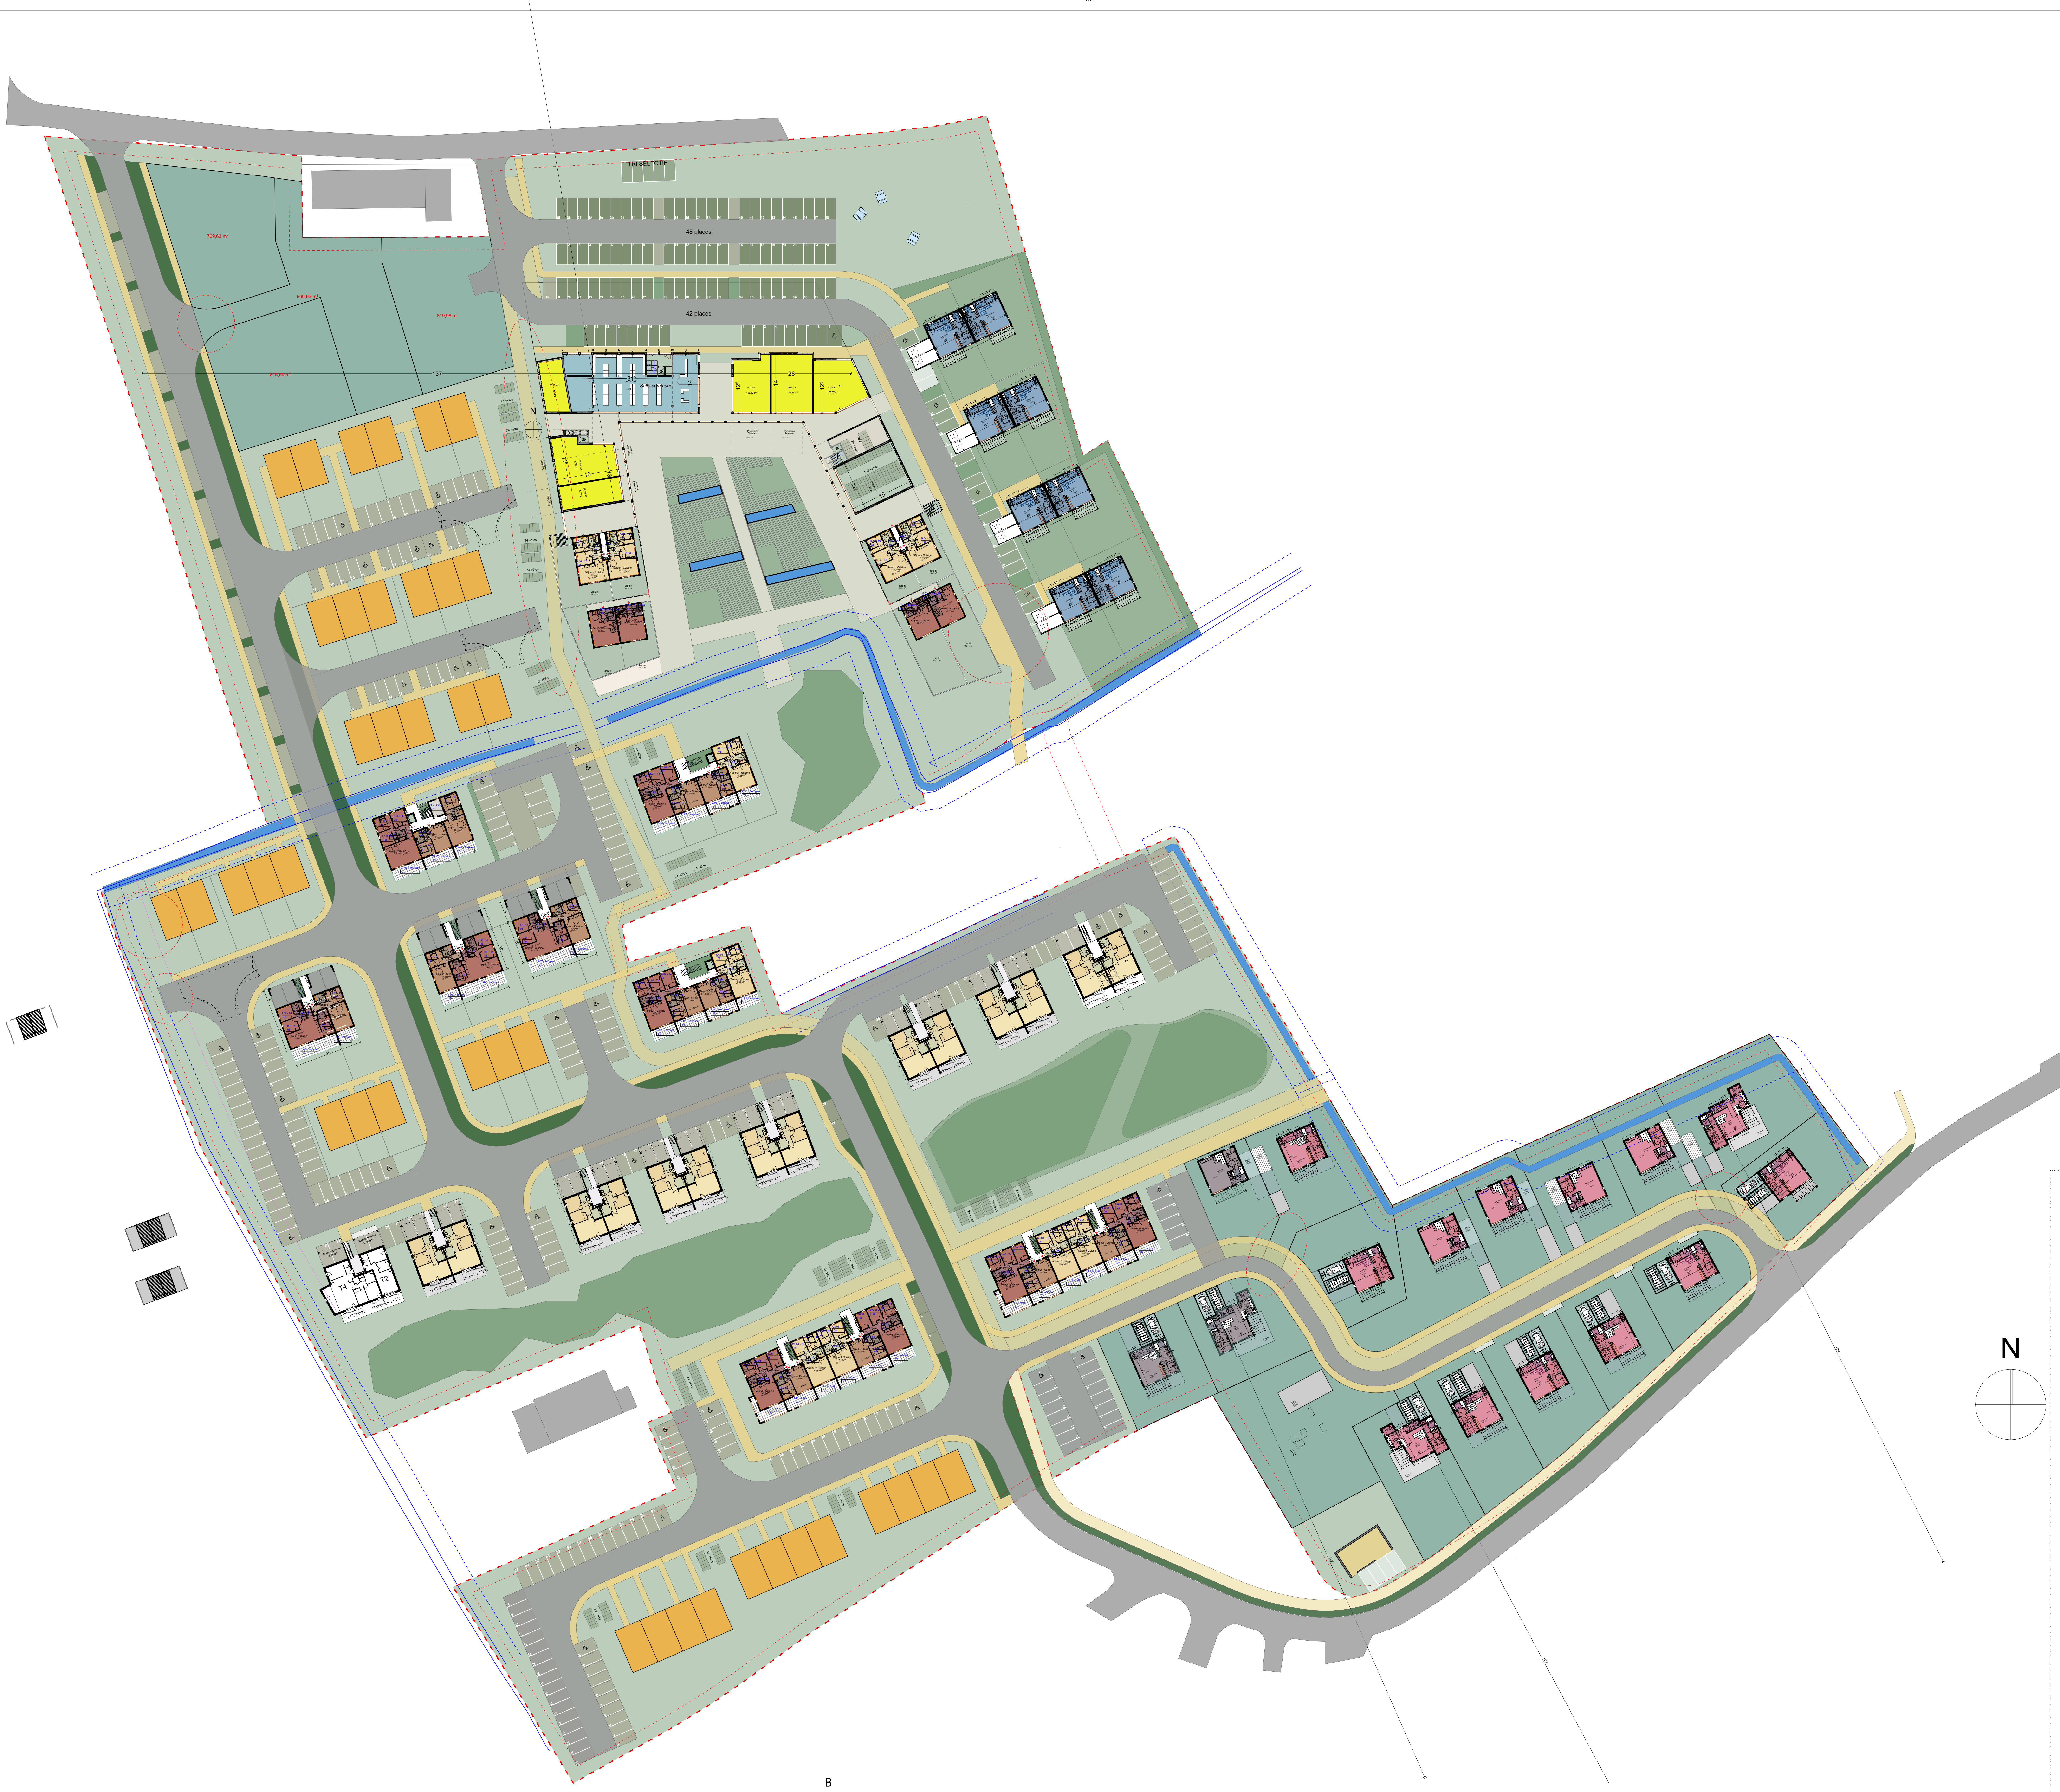

LA CAMPAGNE

PROPRIÉTÉ SAS LE ROURE
Construction d'un Quartier Durable de Méditerranée
MALLEMORT (13370)

Maître d'Ouvrage: SAS Le Roure

EVEXUS PROMOTION
Le Clos Saint-Bernard - 13480 Cabriès

BOUYGUES IMMOBILIER
7 Boulevard de Dunkerque - 13216 Marseille

Maître d'Œuvre MAP
4, place Sadi Carnot
13002 MARSEILLE
tél : +33 (0)4 950 942 02
florent.rolando@map-architecture.fr

Bureau d'études techniques

SPS

Bureau de contrôle

AVANT PROJET SOMMAIRE

PLAN DU RDC ET DES ABORDS

Indice	Date	Opérateur	Libellé des modifications

Opération N°: #Pln	Dessiné par: FROL	Vérifié par: PKRA	Visa:	Associé map: RTAR	Date: 24/11/2023
Interlocuteur: Florent ROLANDO		mail: florent.rolando@map-architecture.fr	Format:	Unités: m	Echelle:

Réf. T:\050-OP-MAP\2020\200133 Mallemort Le Roure\00 ARCHI\05 PC AT DP PCM\020 Plans archi\LA CAMPAGNE_2025.pln

N°Affaire	-	Emetteur	-	Code phase	-	Code zone	Code patrimoine	-	Etage	-	Code métier	-	Code sous-metier	-	Code type Doc	-	N° Séquentiel	-	Indice
200133	-	MAP	-	APS	-			-		-		-		-		-	14	-	