



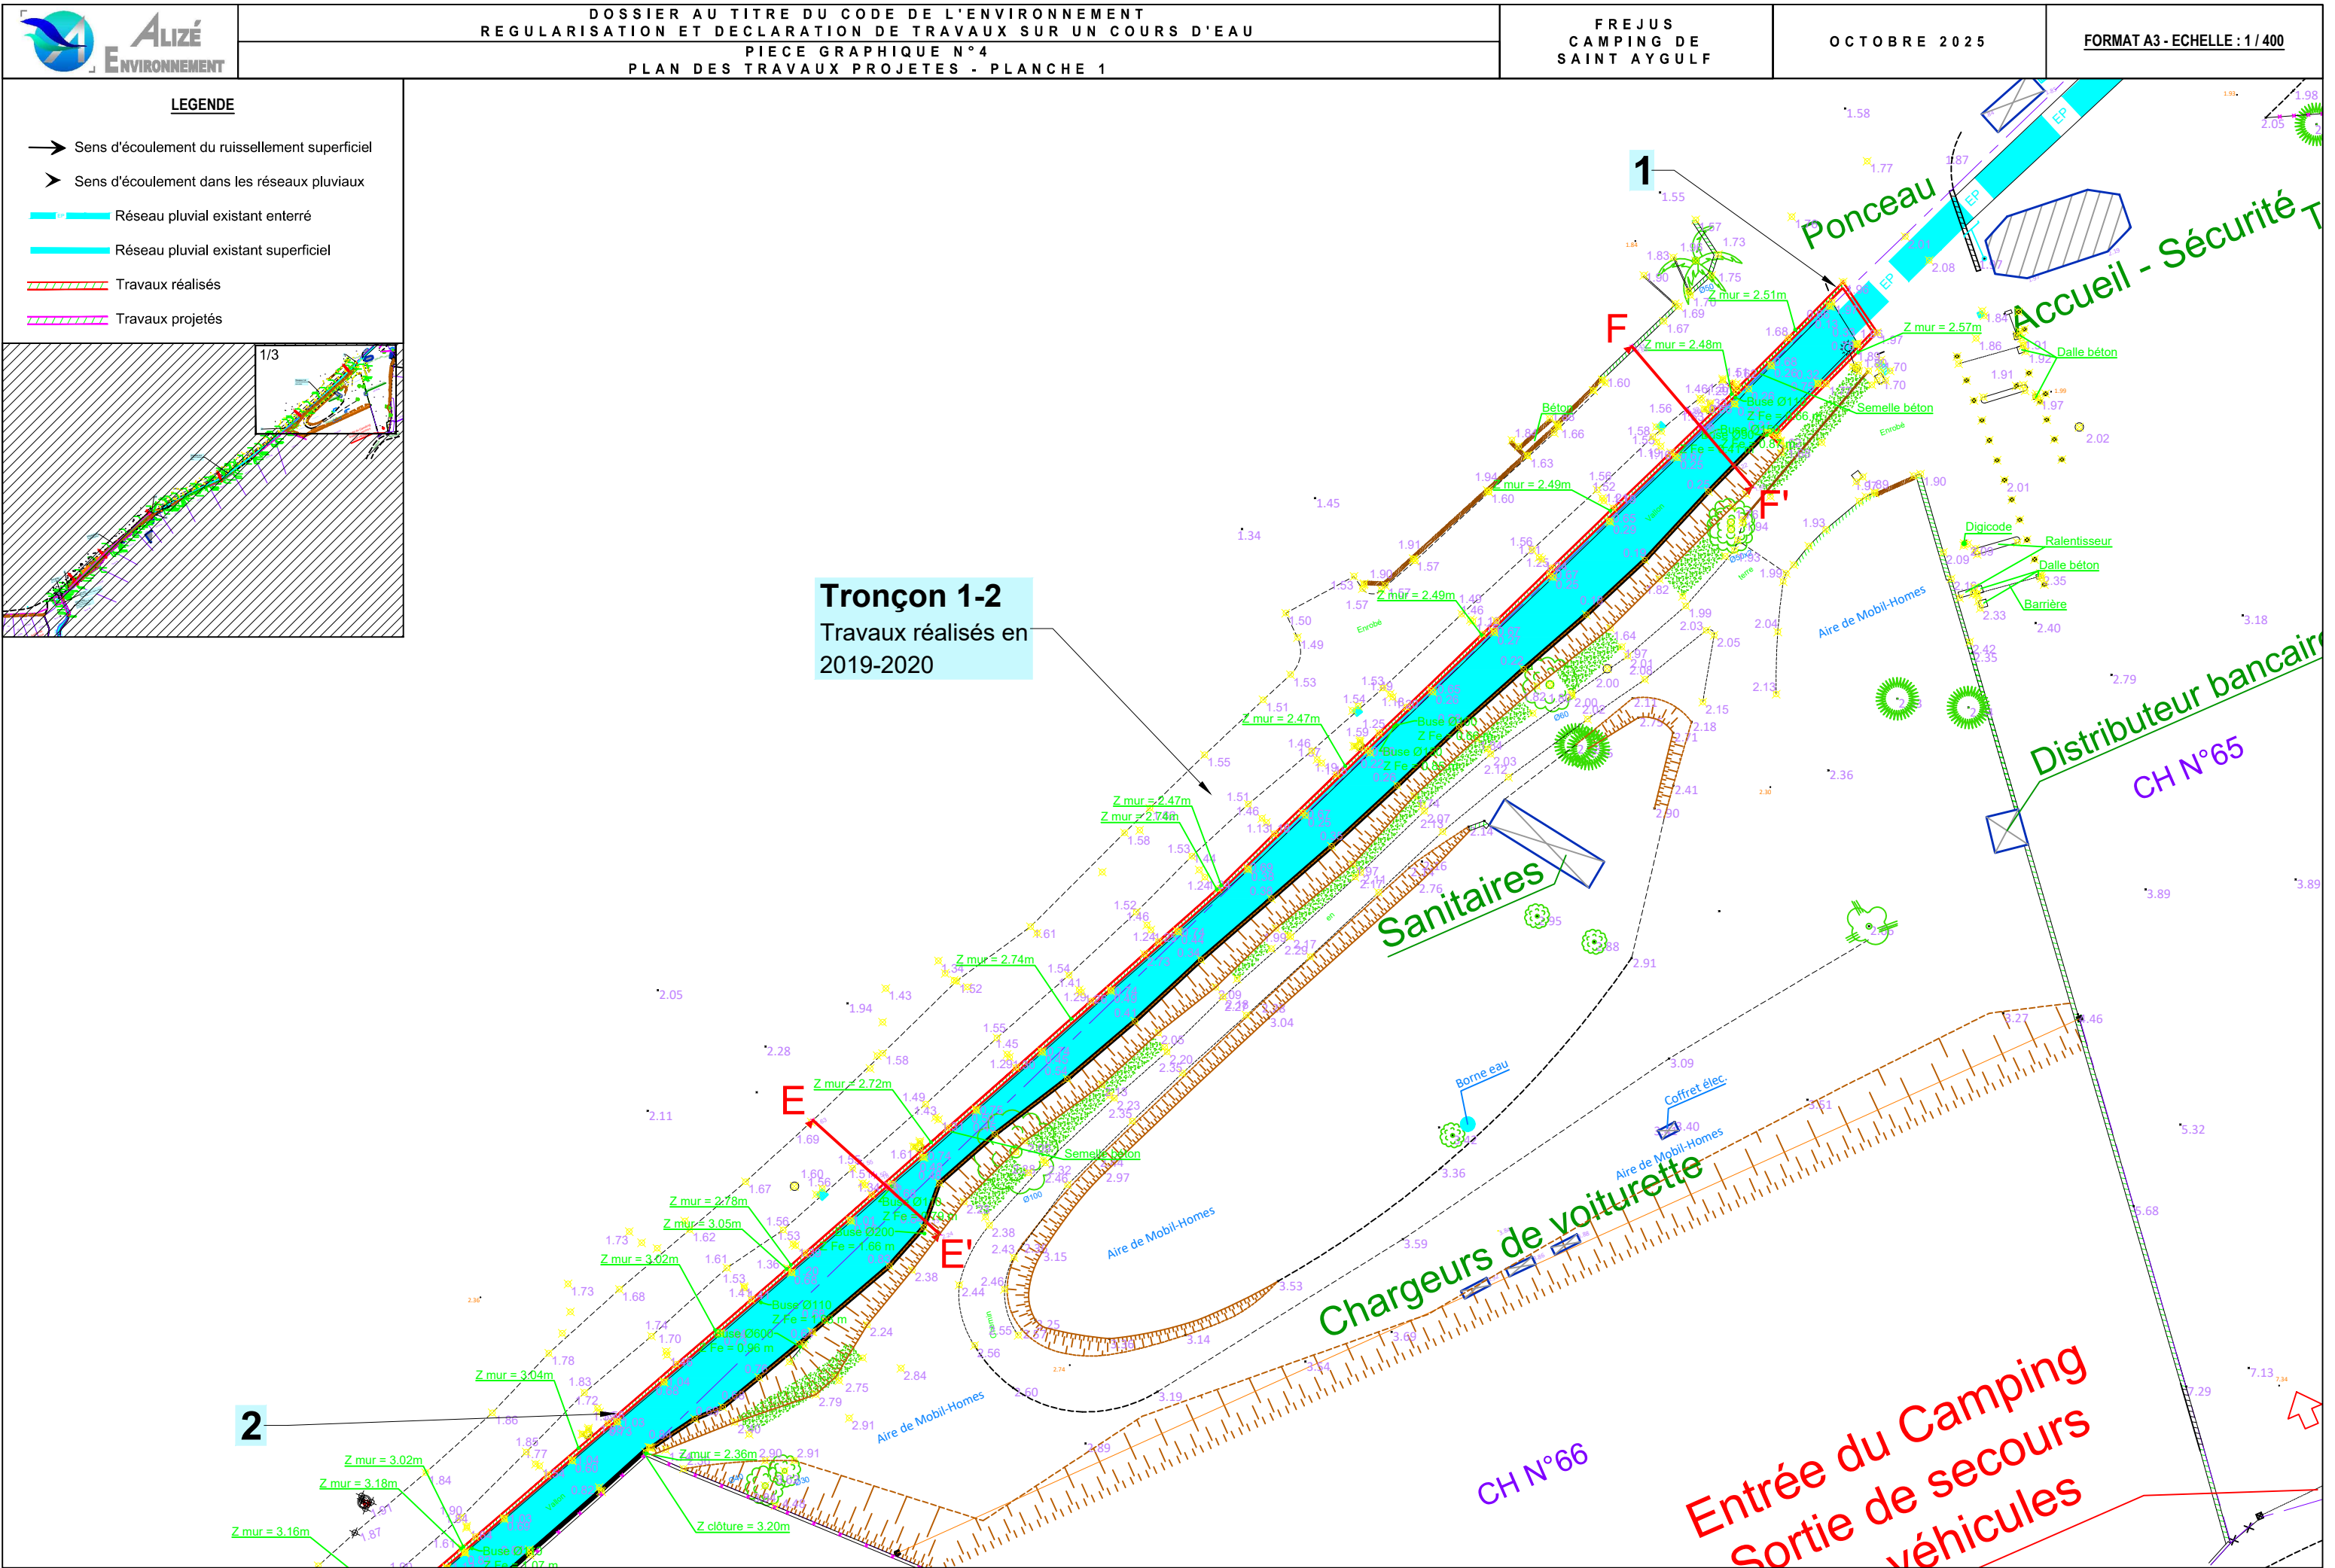

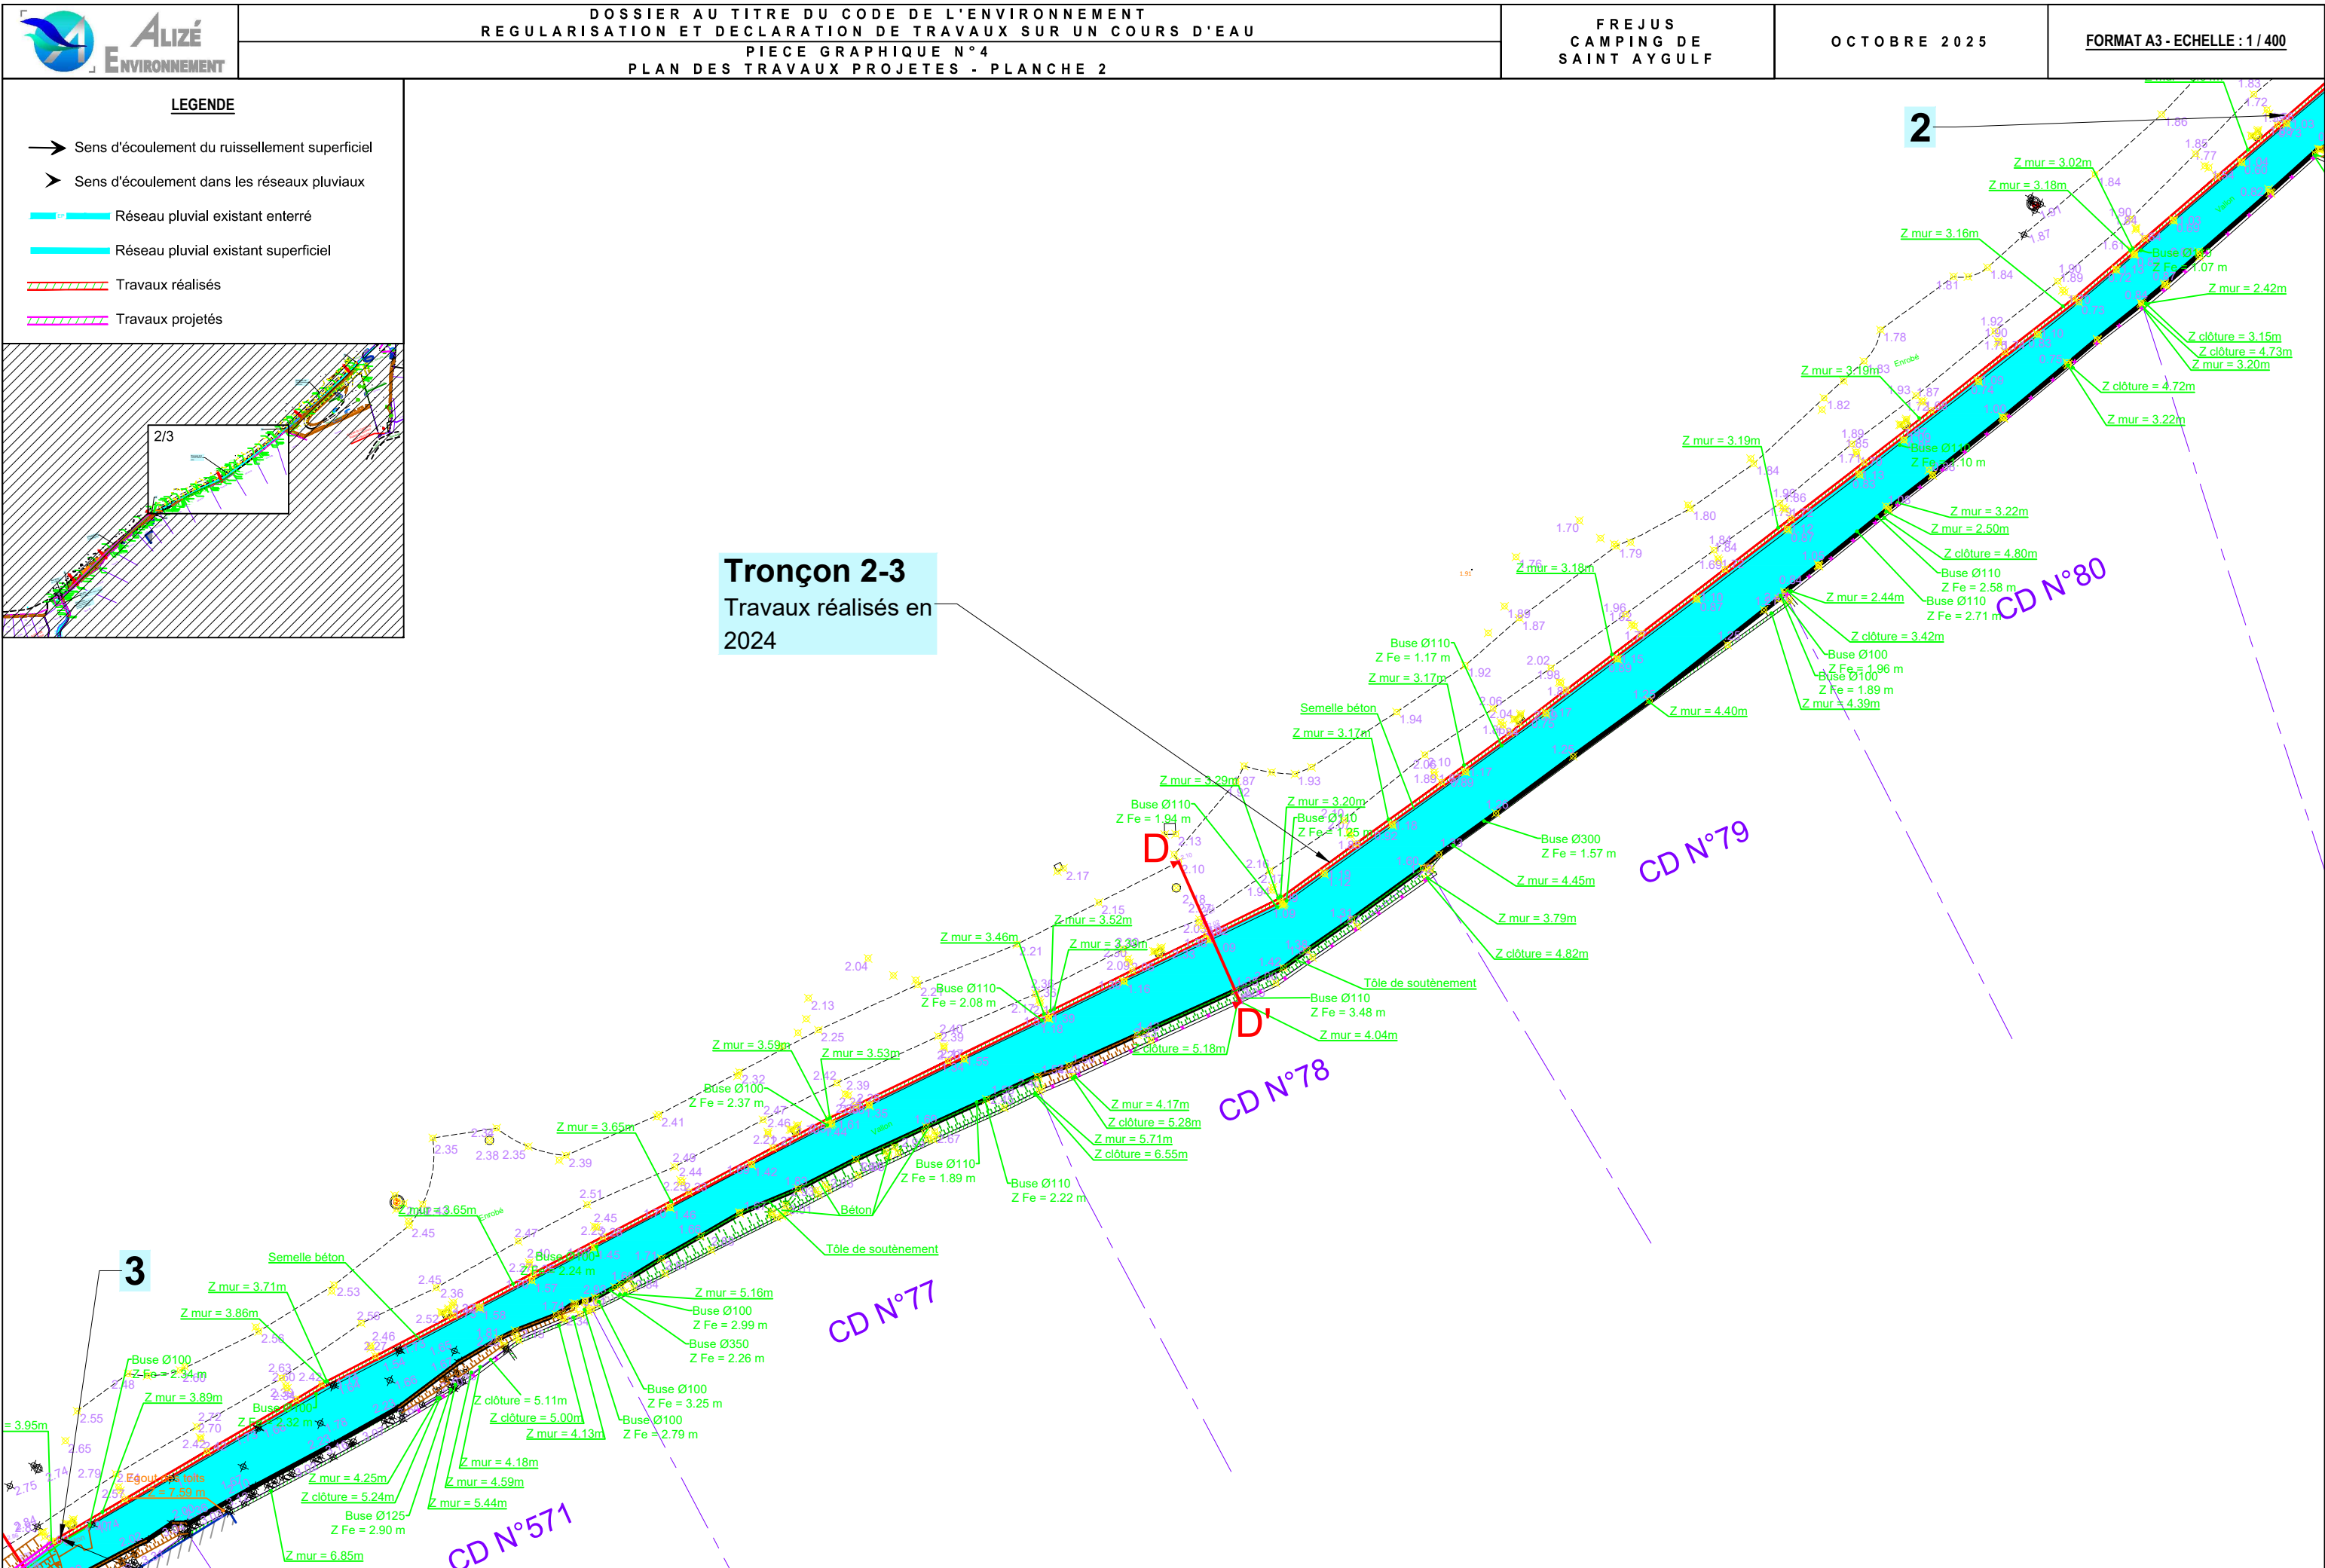

Ouvrage béton
Enterré sous accès et voirie
Section rectangulaire
 $I \approx 2.70\text{m} \times h \approx 3.15\text{m}$

