



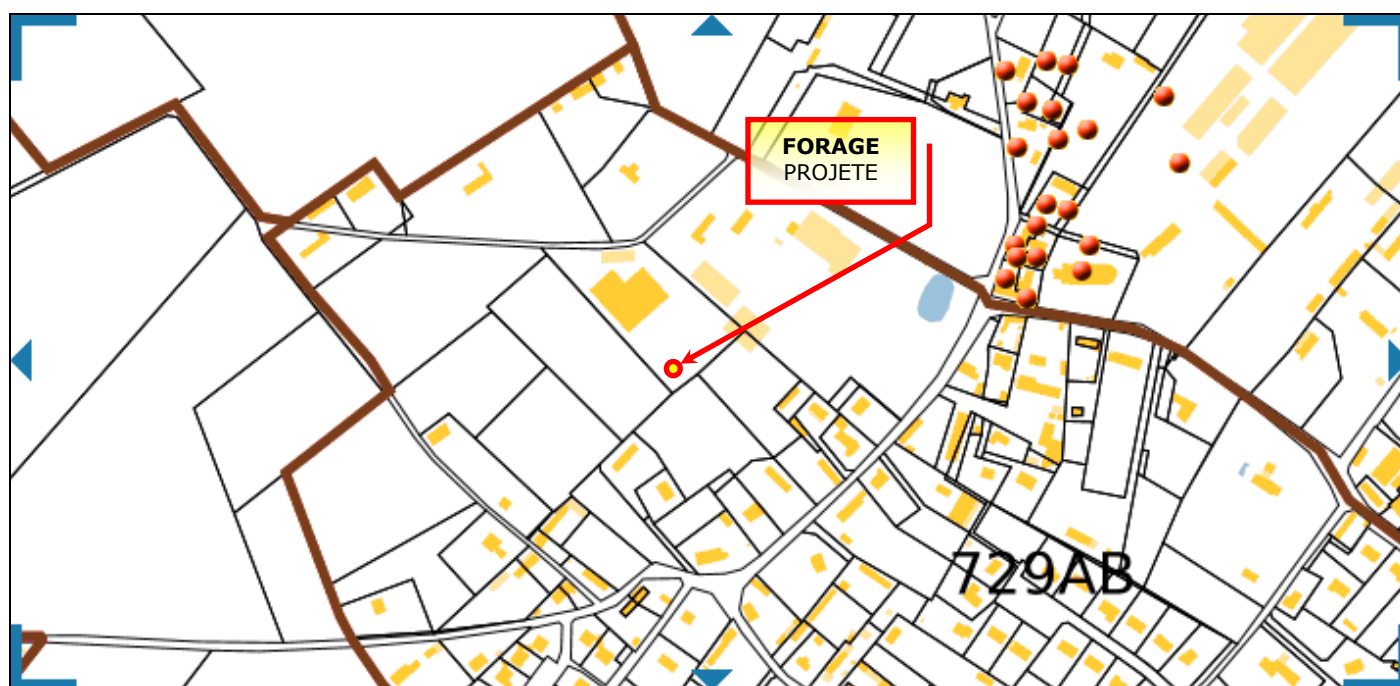

**SITUATION DU FORAGE PROJETE PAR
LA S.C.E.A. LELIEVRE AU LIEU-DIT DU
BEL EVENT DANS LE PLAN PARCELLAIRE
CADASTRAL DE LA COMMUNE
DES HAUTS-DE-CAUX (76)**

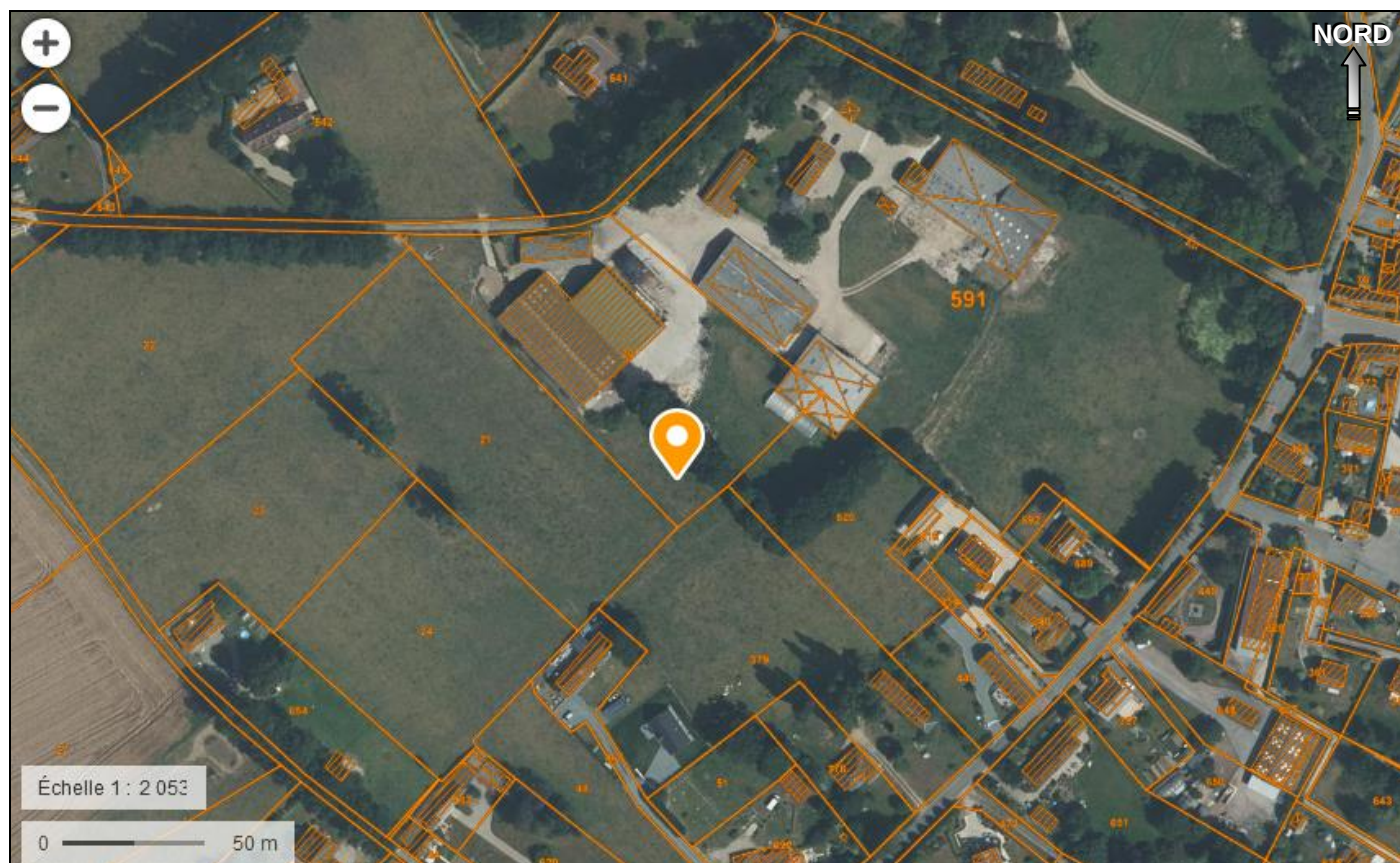

Département :
SEINE MARITIME

Commune :
LES HAUTS-DE-CAUX

Section : AB
Feuille : 729 AB 01

Échelle d'origine : 1/2000
Échelle d'édition : 1/2500

Date d'édition : 04/10/2025
(fuseau horaire de Paris)

Coordonnées en projection : RGF93CC50
©2022 Direction Générale des Finances
Publiques


DIRECTION GÉNÉRALE DES FINANCES PUBLIQUES

EXTRAIT DU PLAN CADASTRAL

Le plan visualisé sur cet extrait est géré
par le centre des impôts foncier suivant :
SDIF - PTGC 76
38 Cours Clémenceau CS 81002 76037
76037 ROUEN CEDEX
tél. 02.35.19.22.57. -fax
sdif76.ptgc@dgifp.finances.gouv.fr

Cet extrait de plan vous est délivré par :

cadastre.gouv.fr

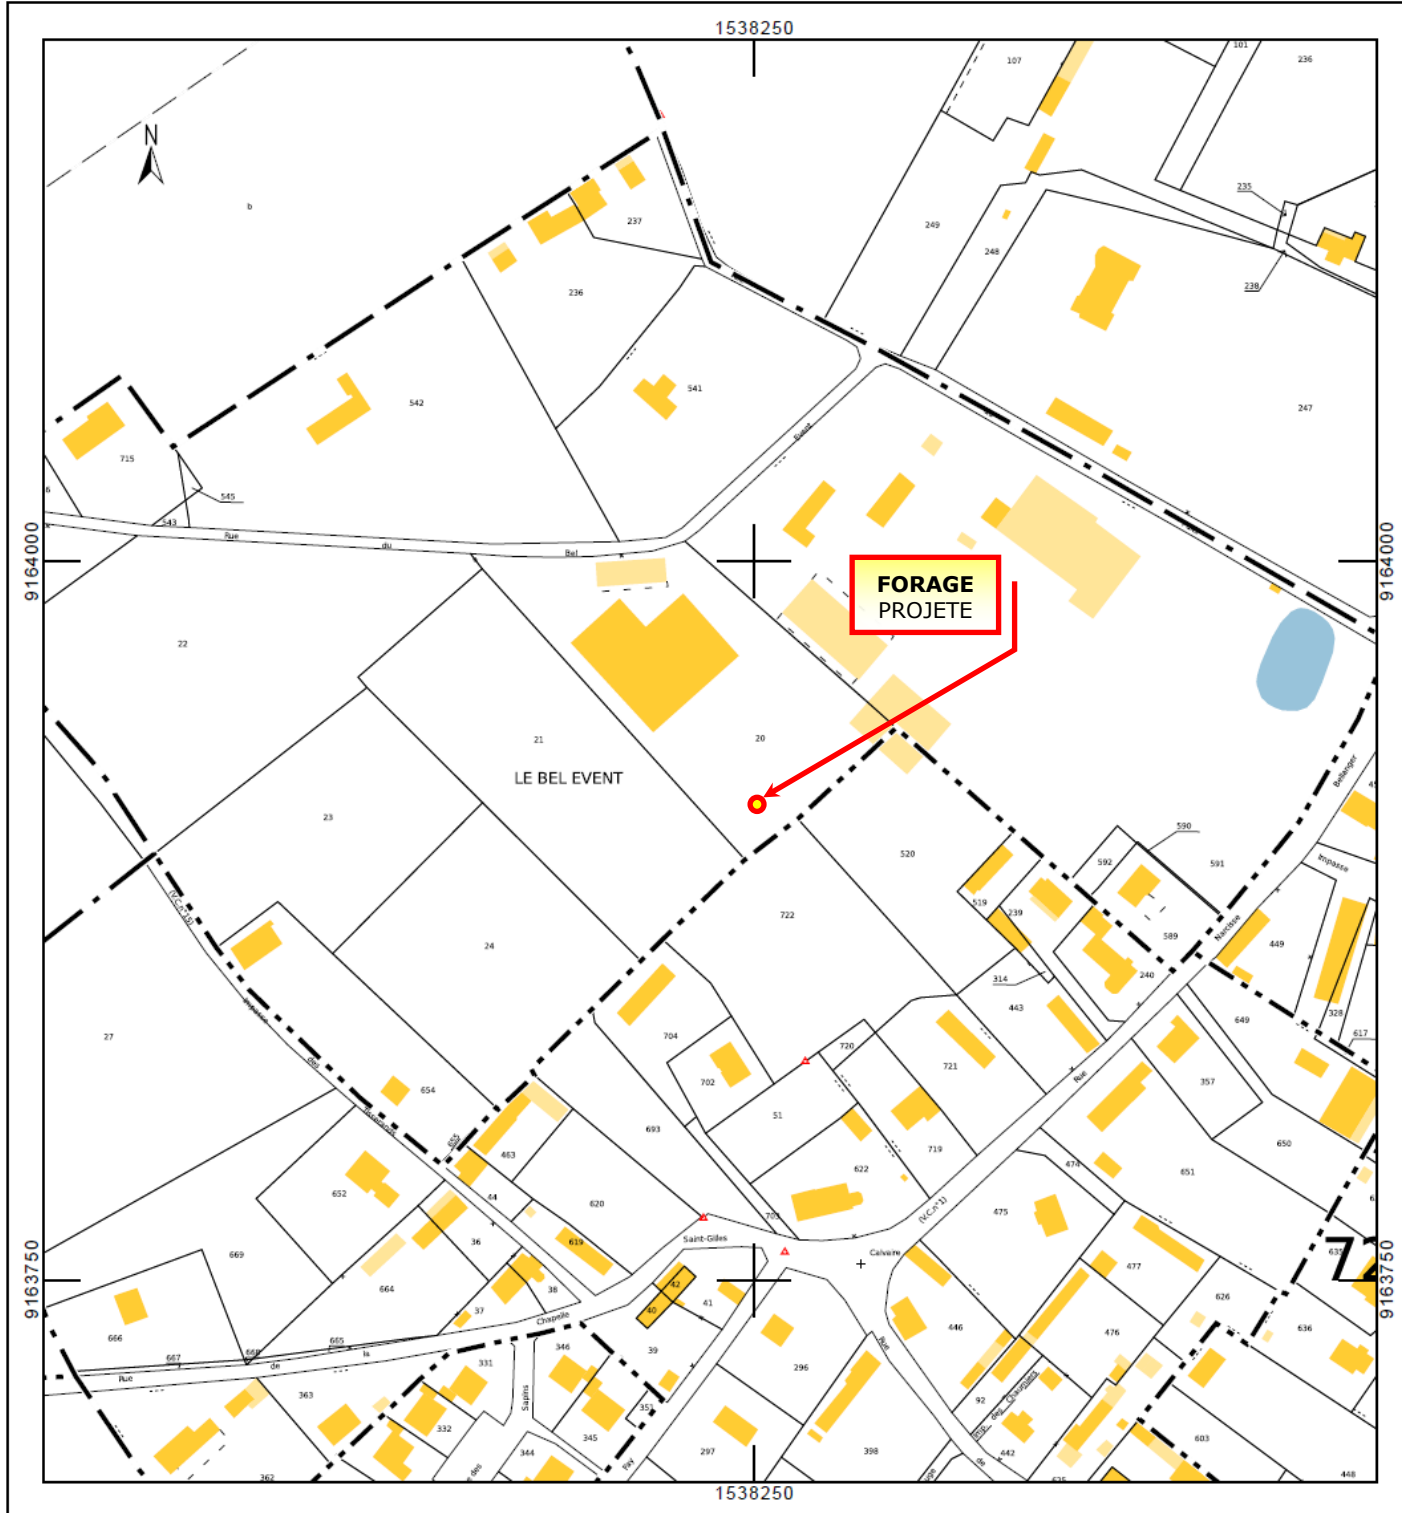

Département :
SEINE MARITIME

Commune :
LES HAUTS-DE-CAUX

Section : AB
Feuille : 729 AB 01

Échelle d'origine : 1/2000
Échelle d'édition : 1/1000

Date d'édition : 04/10/2025
(fuseau horaire de Paris)

Coordonnées en projection : RGF93CC50
©2022 Direction Générale des Finances
Publiques

DIRECTION GÉNÉRALE DES FINANCES PUBLIQUES

EXTRAIT DU PLAN CADASTRAL

Le plan visualisé sur cet extrait est géré
par le centre des impôts foncier suivant :
SDIF - PTGC 76
38 Cours Clémenceau CS 81002 76037
76037 ROUEN CEDEX
tél. 02.35.19.22.57. -fax
sdif76.ptgc@dgif.finances.gouv.fr

Cet extrait de plan vous est délivré par :

cadastre.gouv.fr

