

ROCHER DU
GLAISY

18.2

18.3

Zone
Nca


Limite de
terrain


Limite de
terrain

Accès
Festival

Accès
Hiverndol

Annexe 5 bis

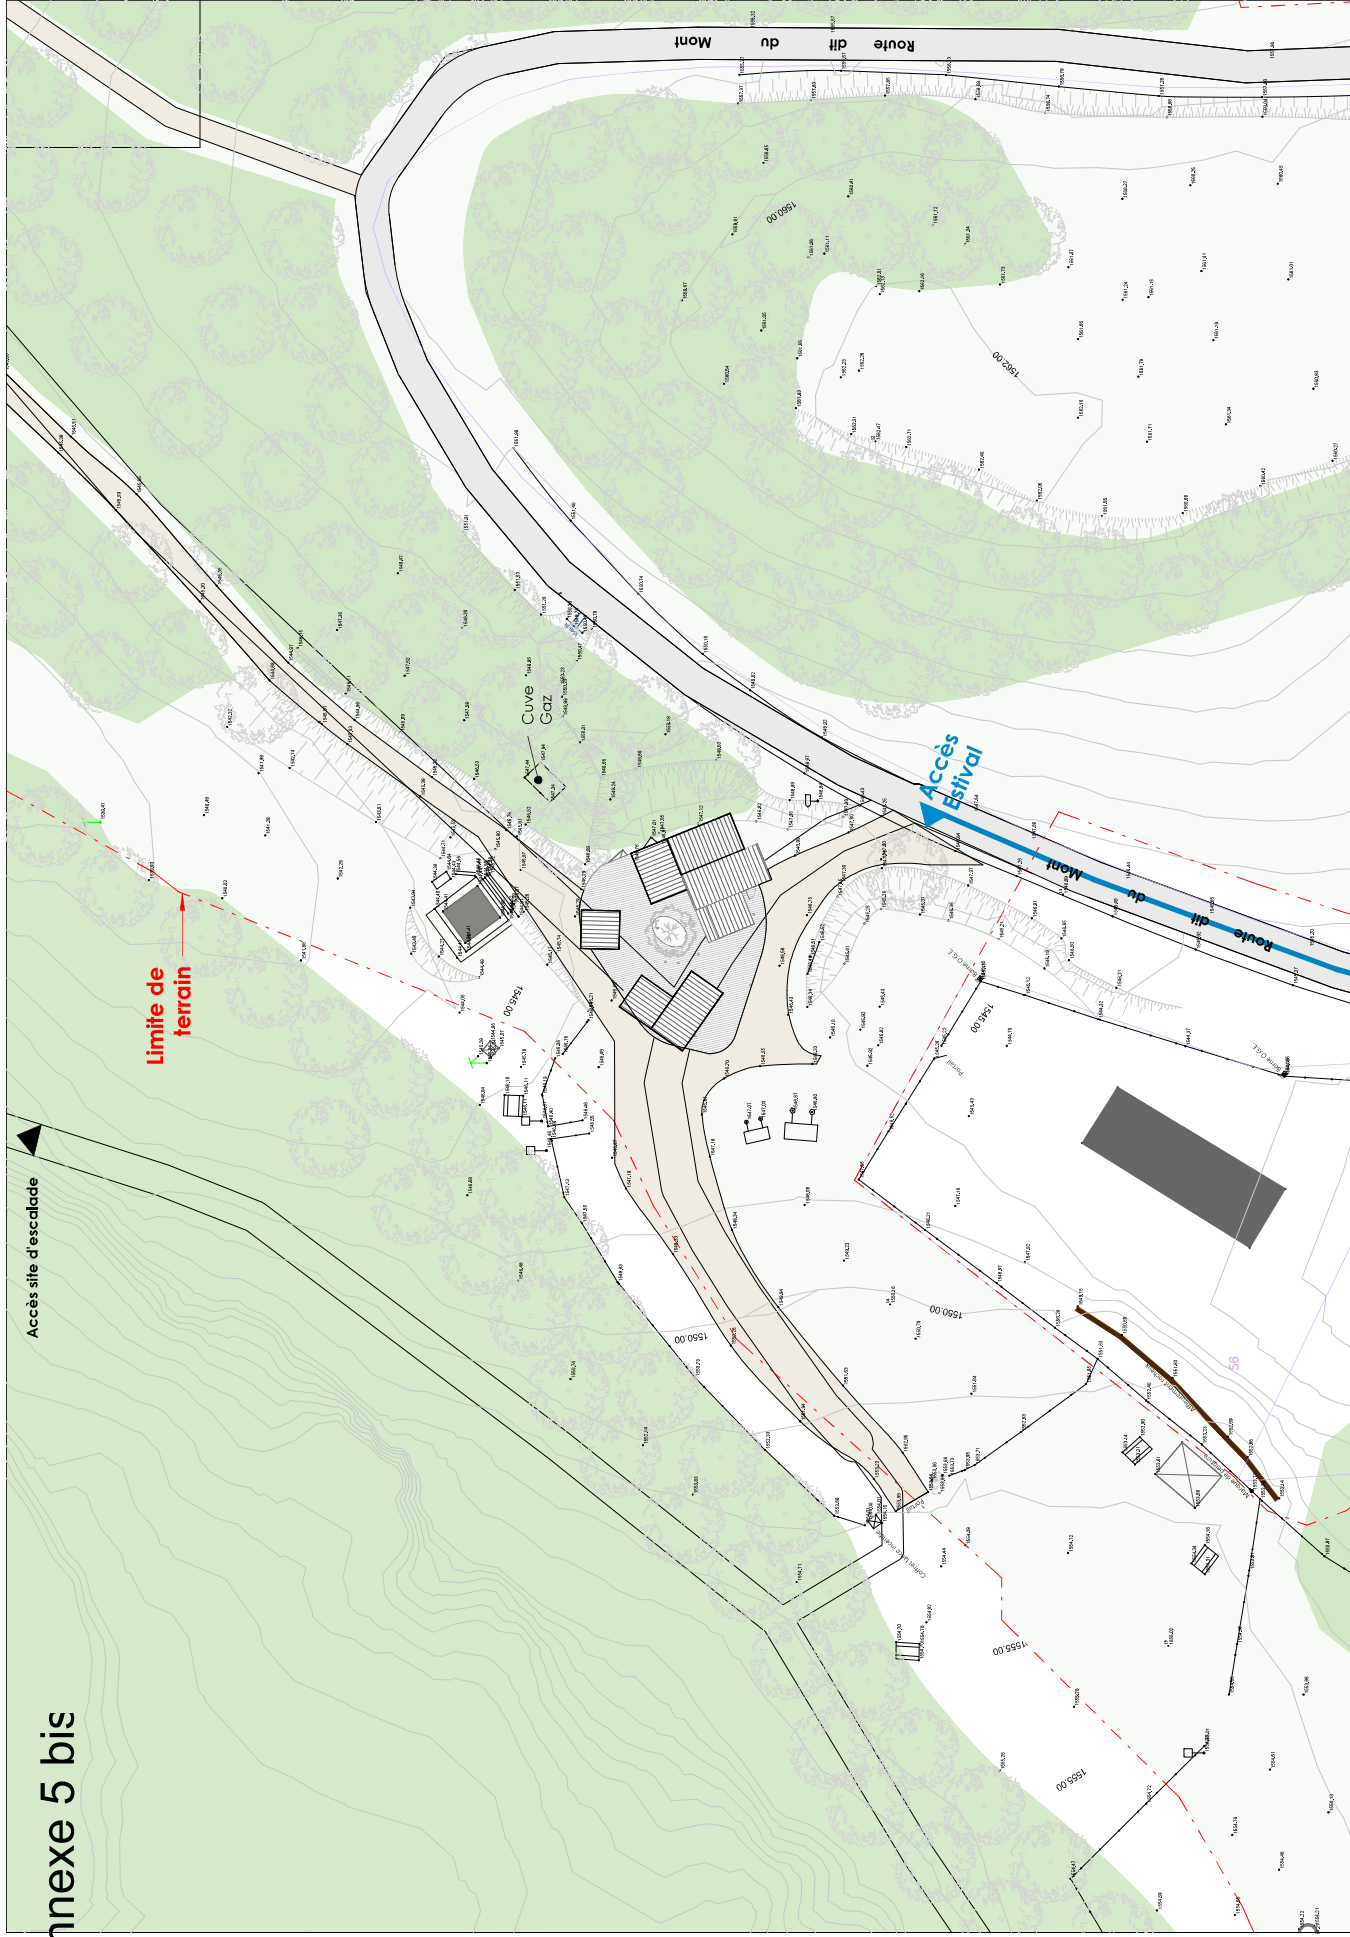

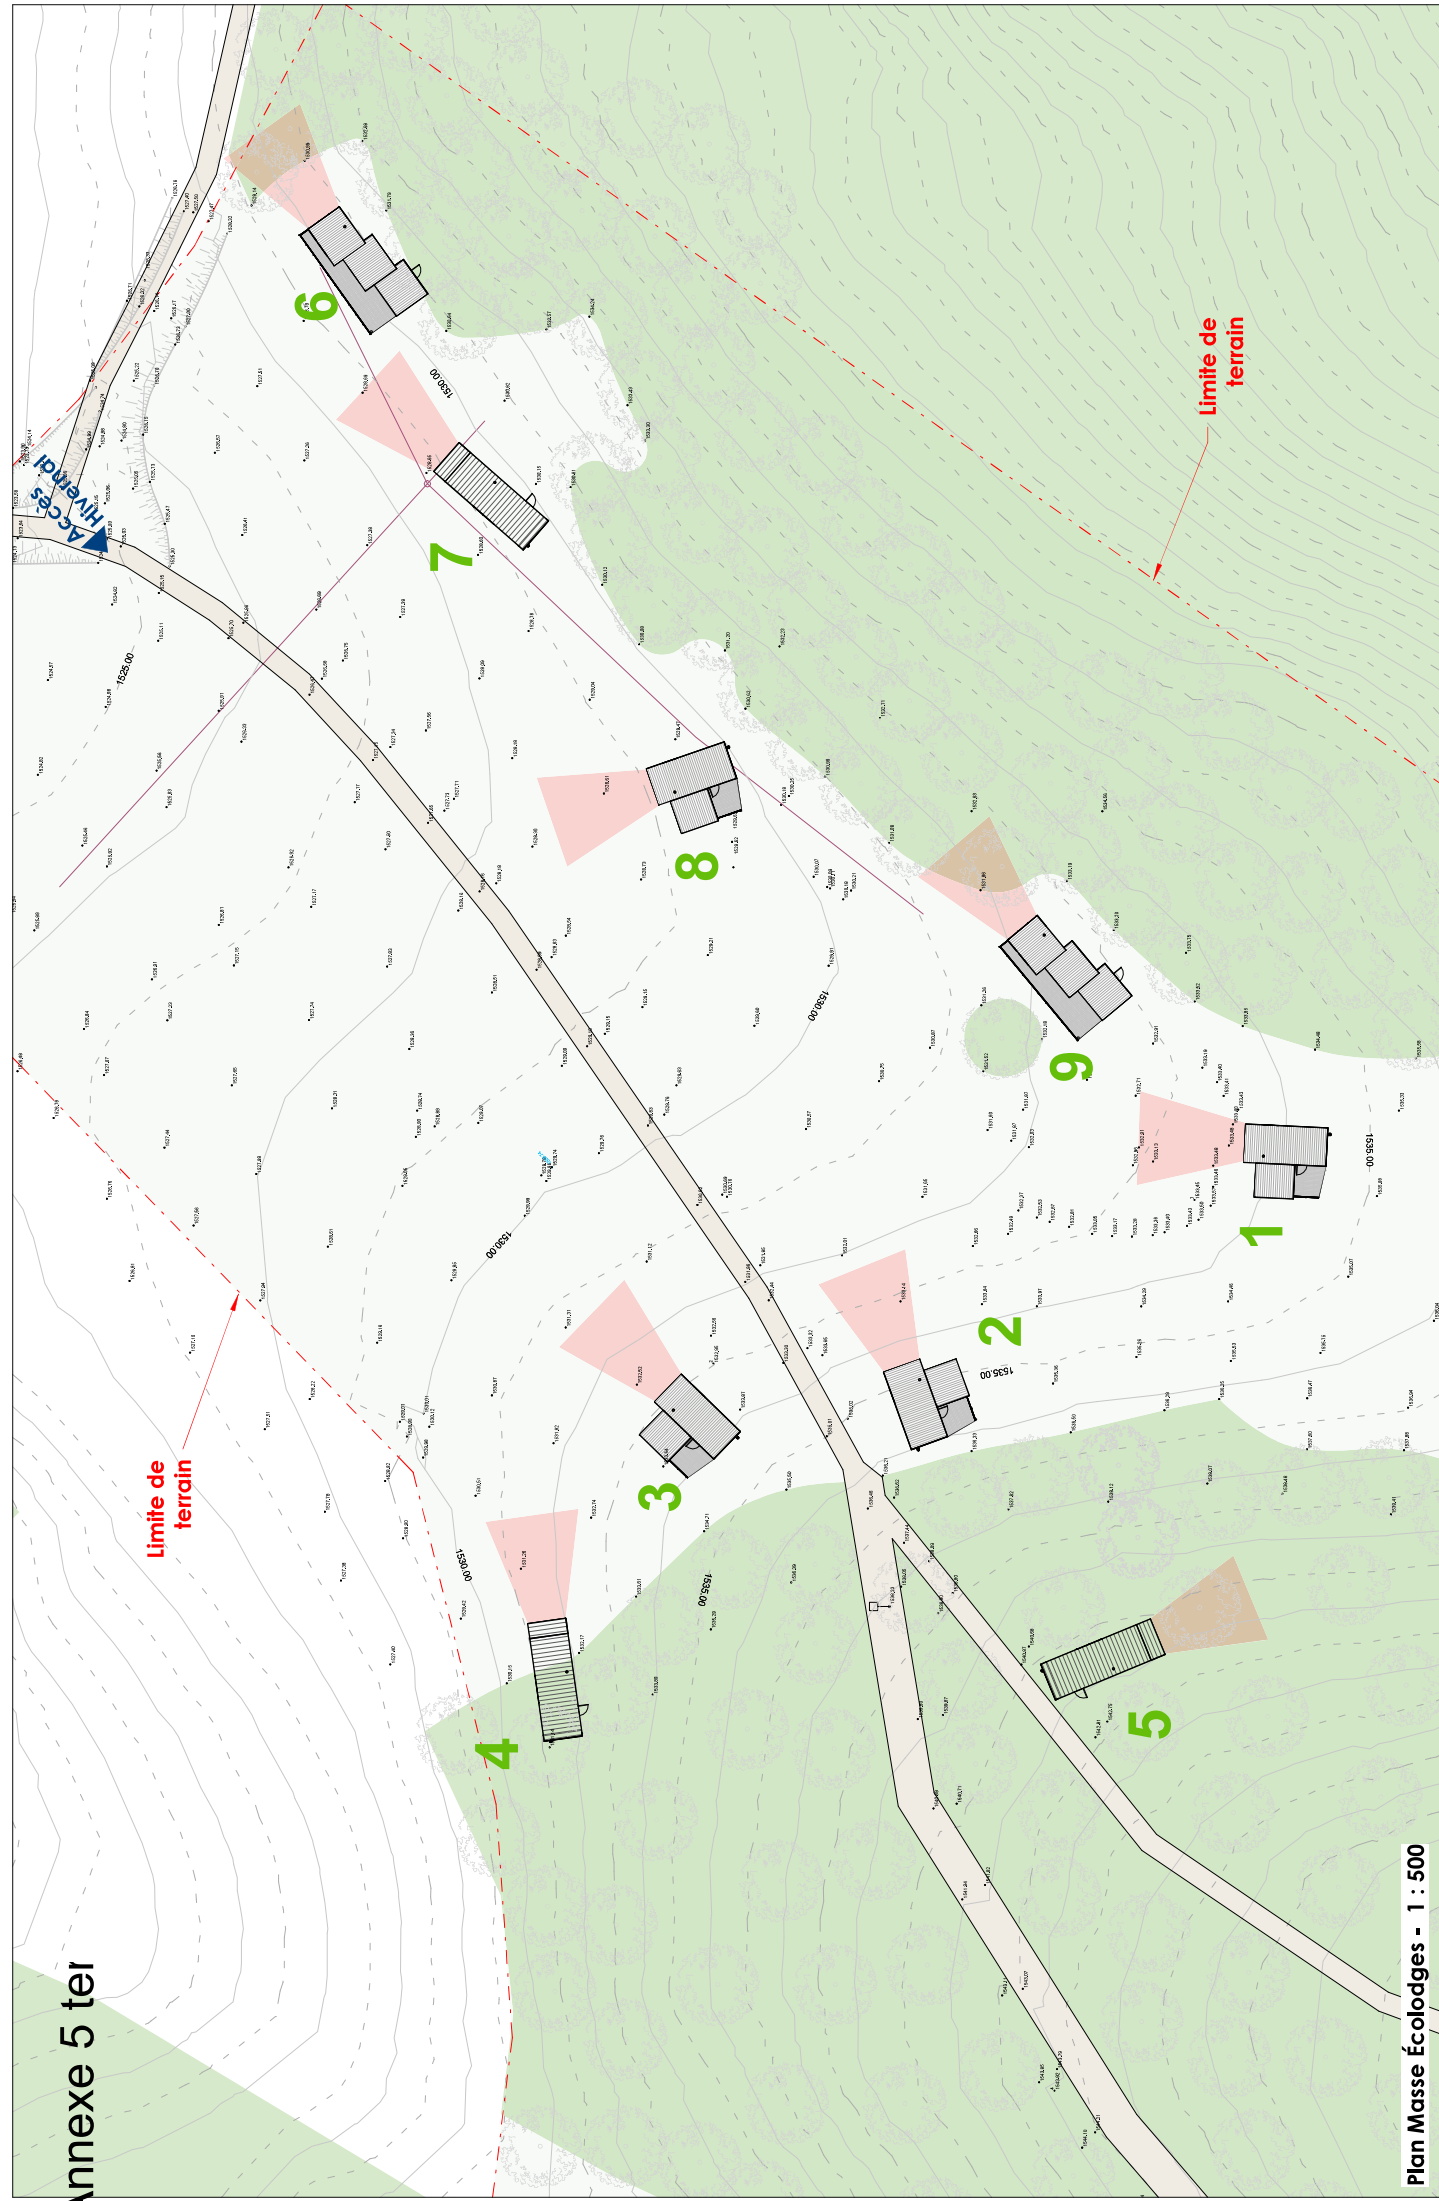

Plan Masse Écolodges - 1 : 500