
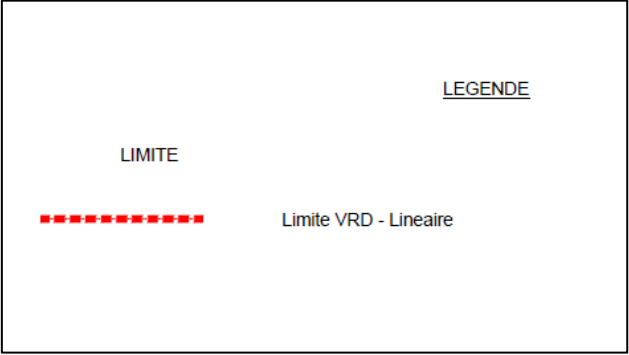



ANNEXE 5 : PLAN PREVISIONNEL DU PROJET

Pôle d'Échange Multimodal de la gare de Sallanches-Combloux-Megève en Haute-Savoie (74)

1 PLAN MASSE DE L'EXISTANT

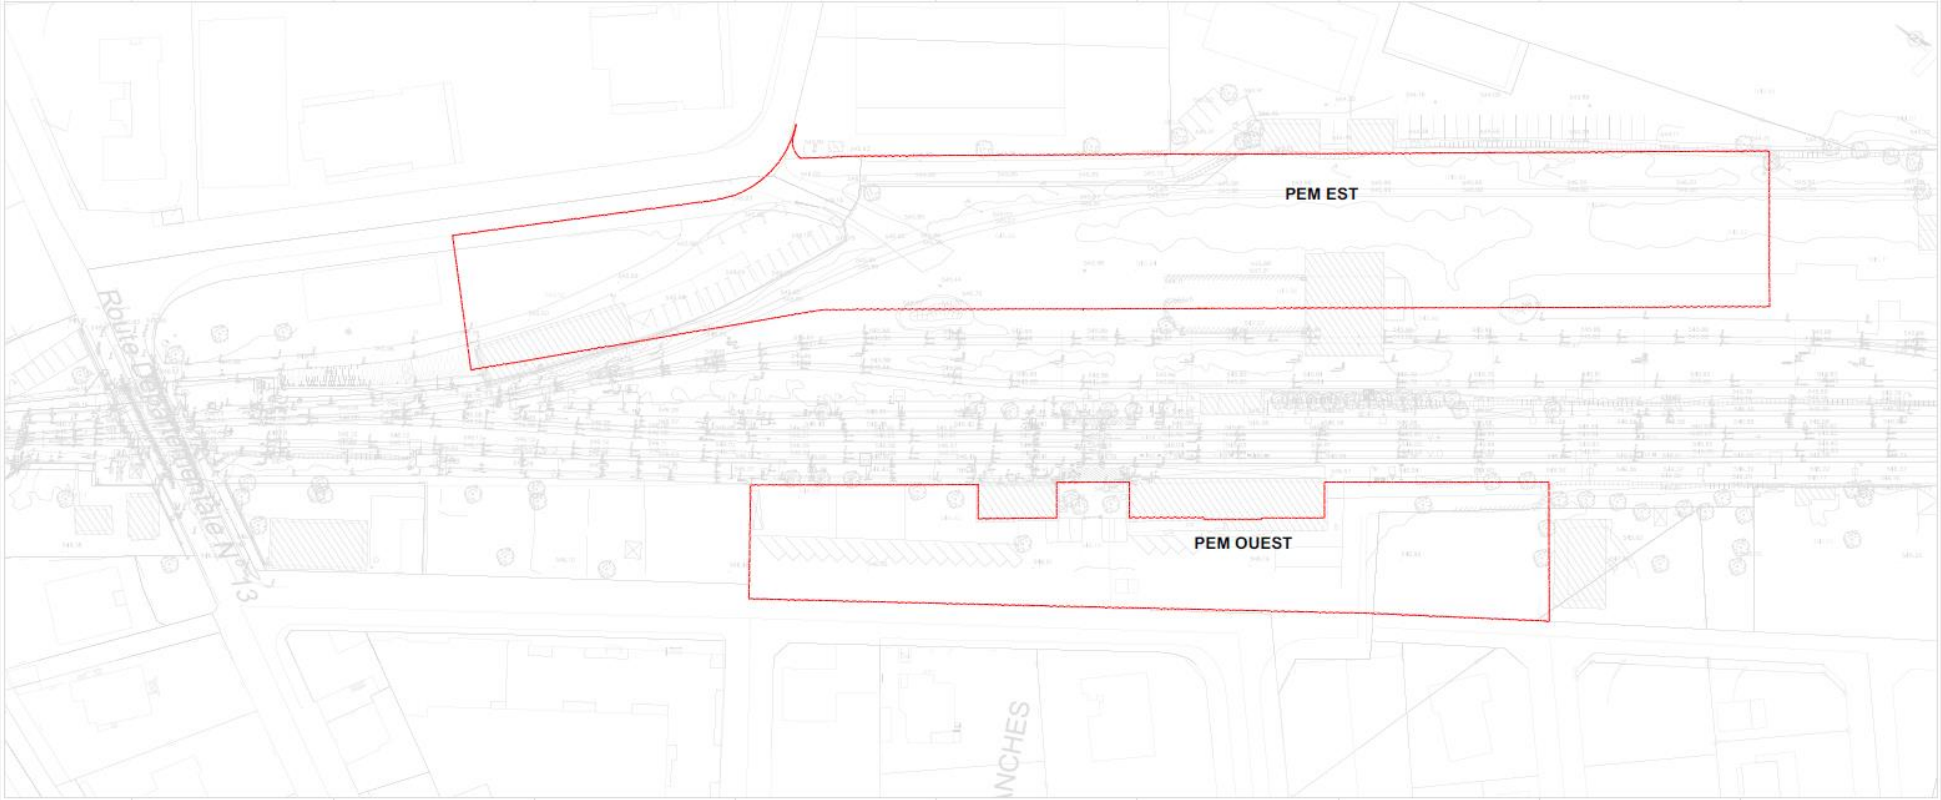

2 PLAN MASSE PREVISIONNEL DU PROJET

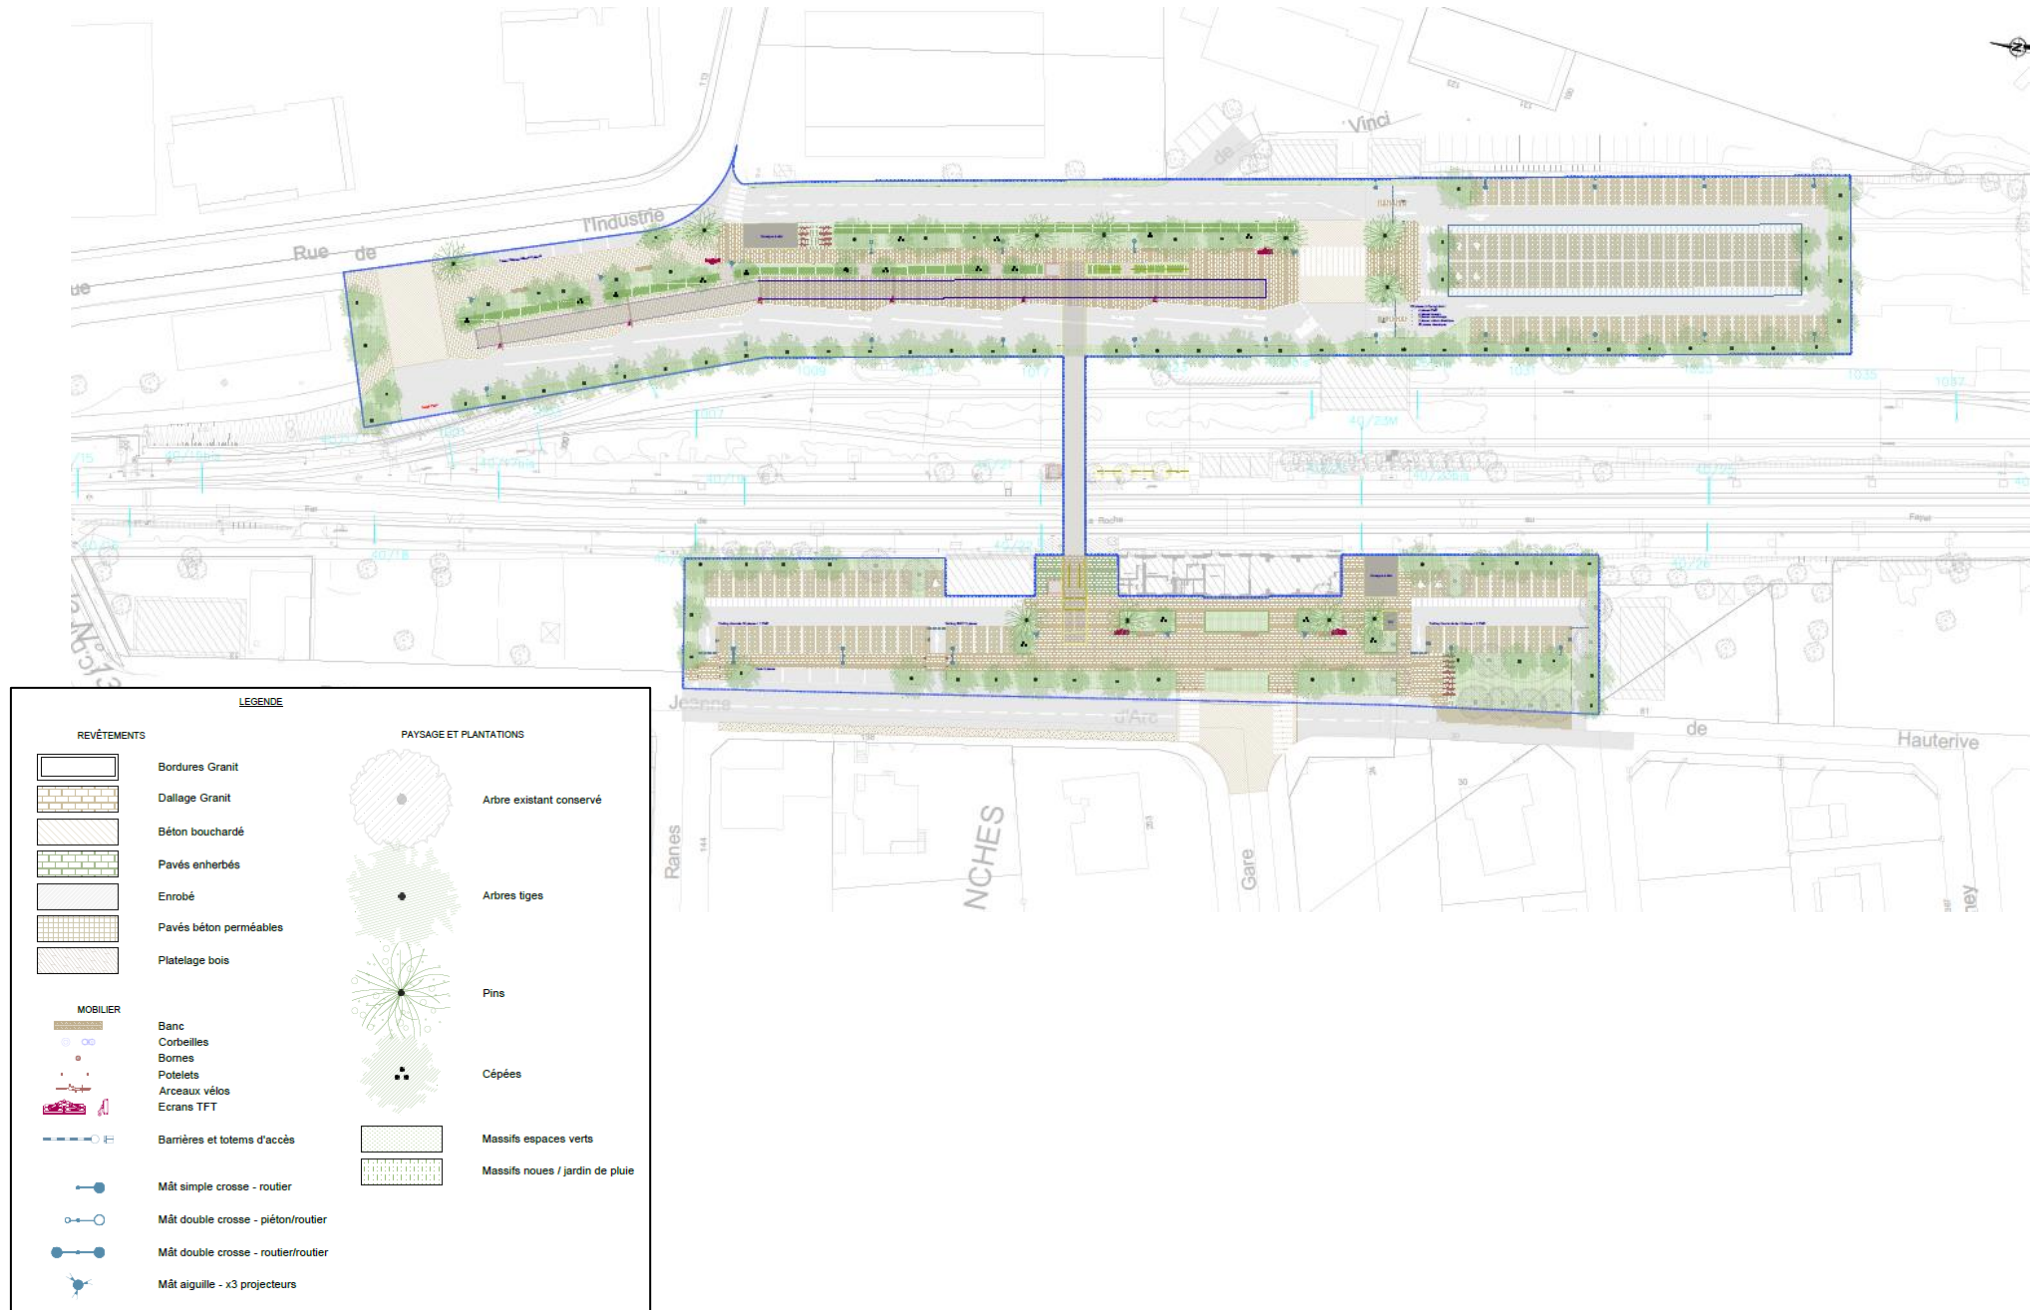

Situation actuelle

