


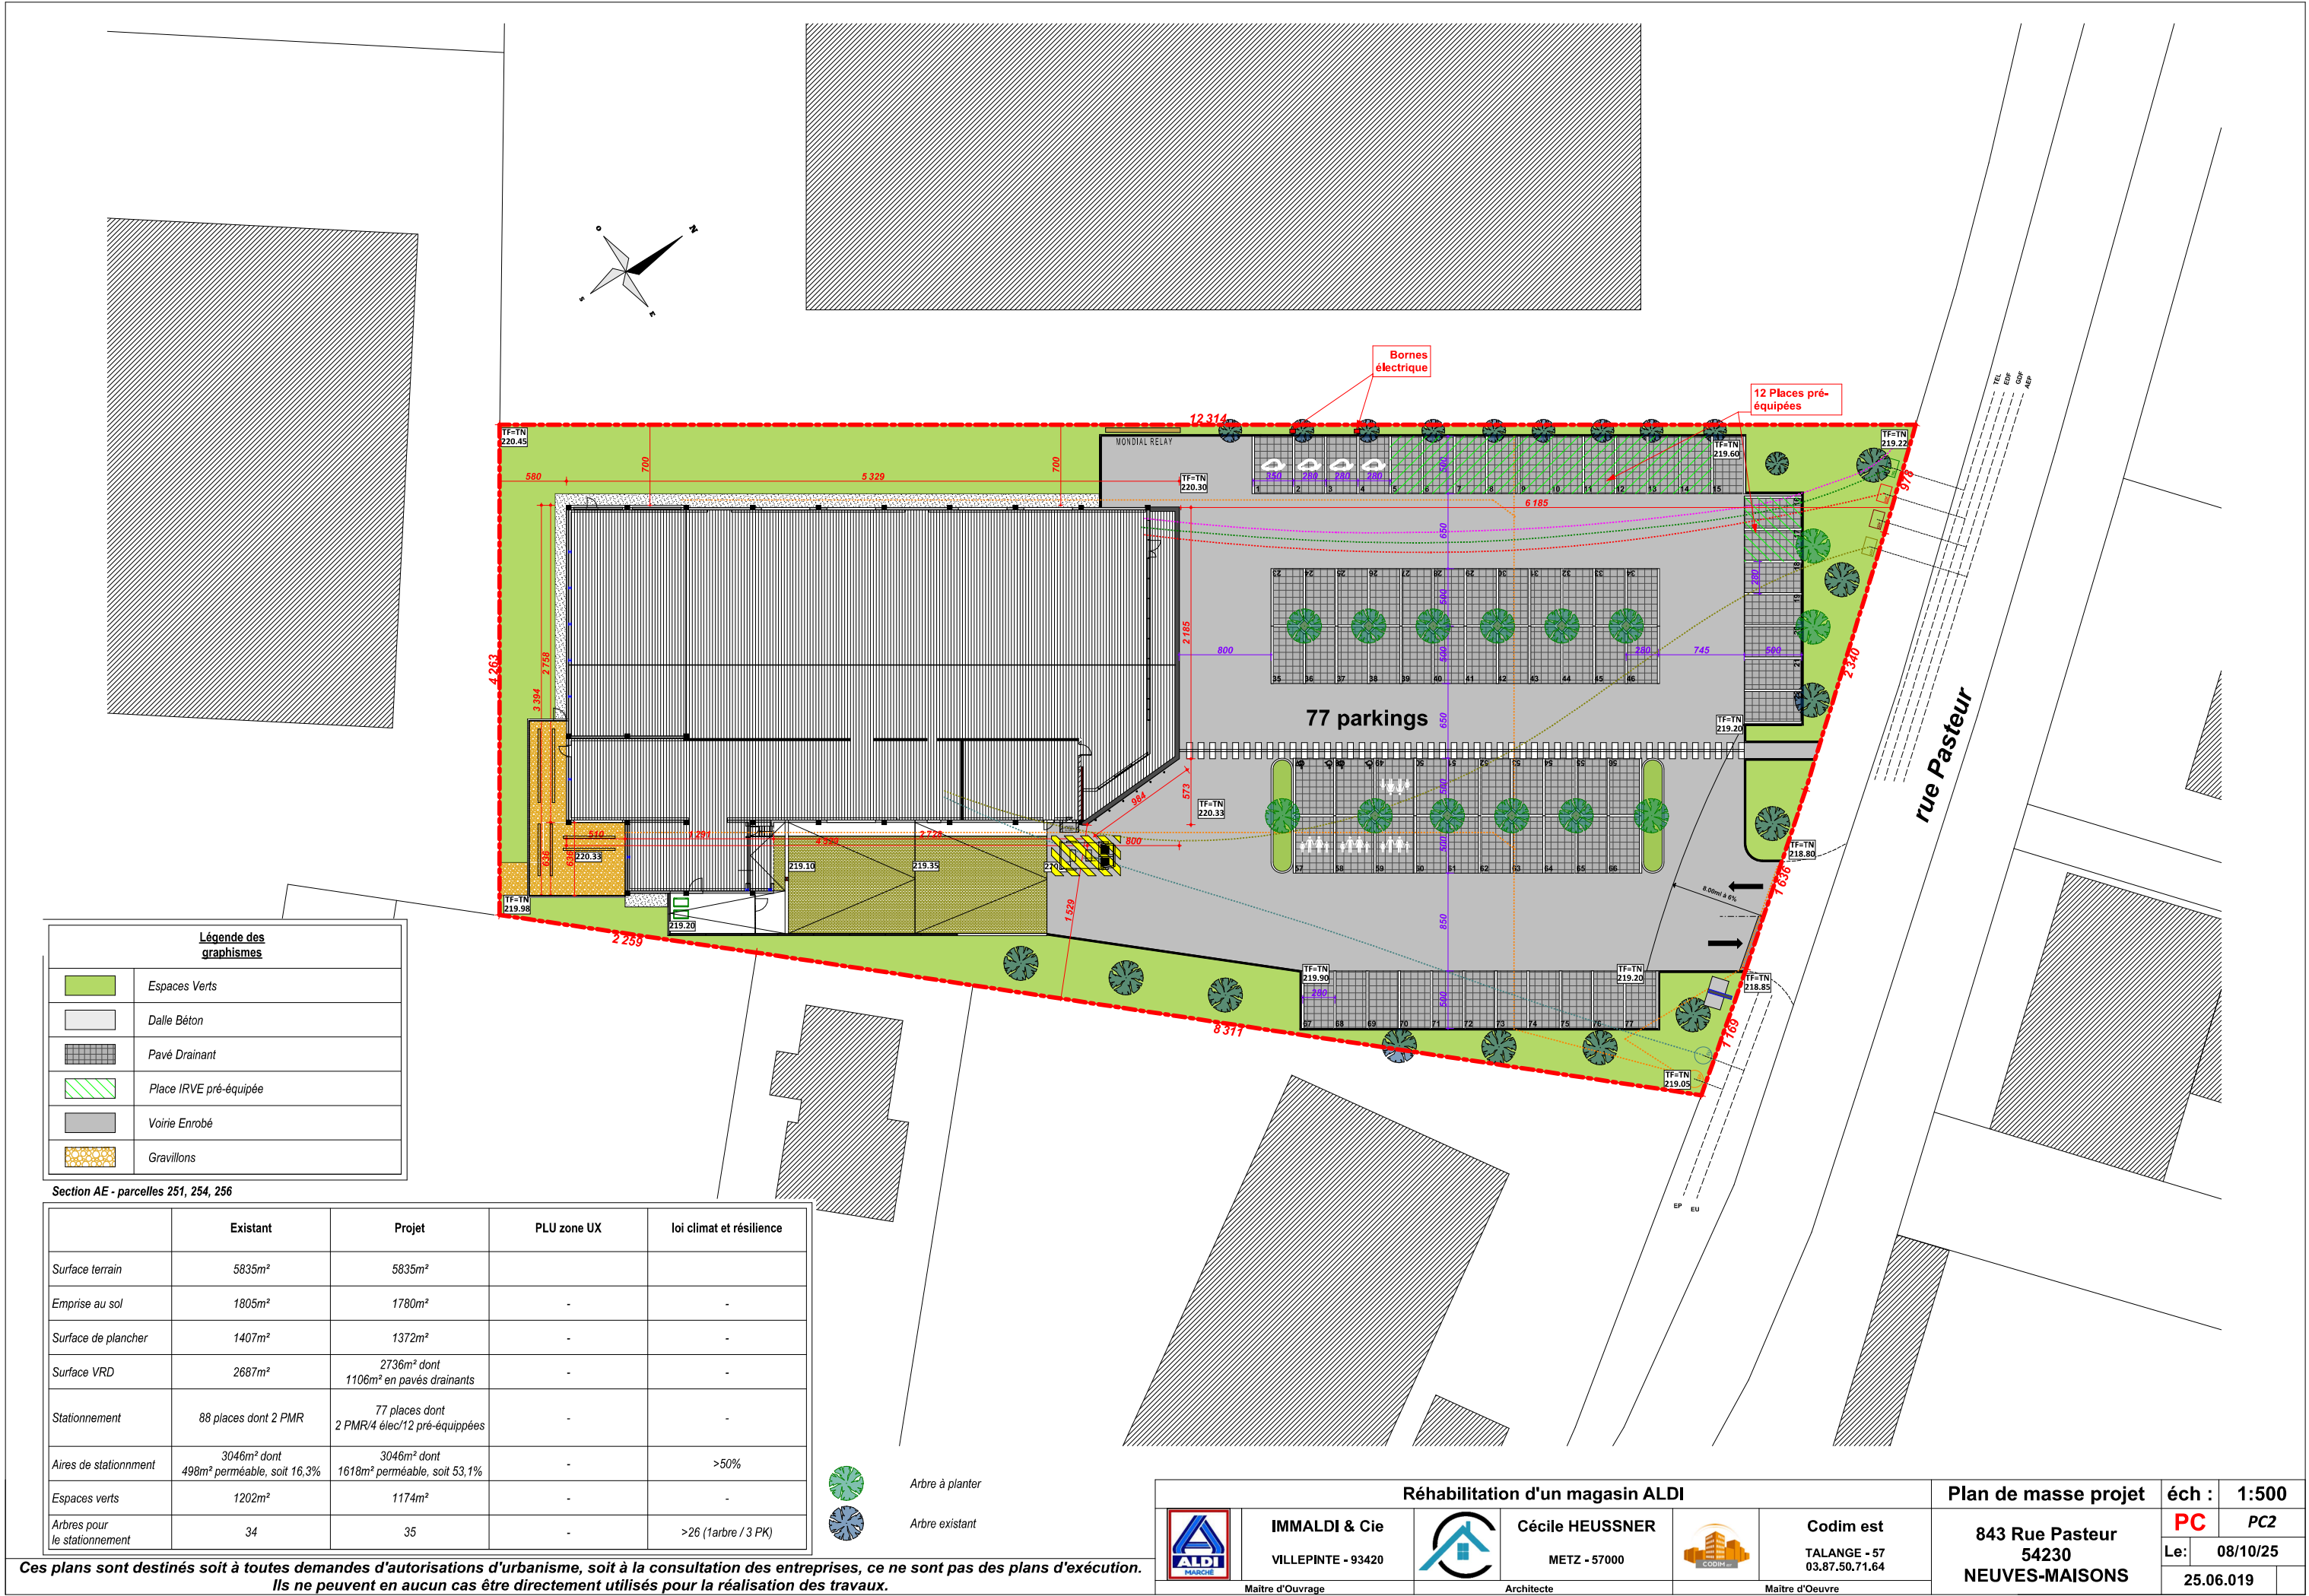

Légende des graphismes	
	Espaces Verts
	Dalle Béton
	Pavé Drainant
	Place IRVE pré-équipée
	Voie Enrobé
	Gravillons

Section AE - parcelles 251, 254, 256

	Existant	Projet	PLU zone UX	loi climat et résilience
Surface terrain	5835m²	5835m²		
Emprise au sol	1805m²	1780m²	-	-
Surface de plancher	1407m²	1372m²	-	-
Surface VRD	2687m²	2736m² dont 1106m² en pavés drainants	-	-
Stationnement	88 places dont 2 PMR	77 places dont 2 PMR/4 élec/12 pré-équipées	-	-
Aires de stationnement	3046m² dont 498m² perméable, soit 16,3%	3046m² dont 1618m² perméable, soit 53,1%	-	>50%
Espaces verts	1202m²	1174m²	-	-
Arbres pour le stationnement	34	35	-	>26 (1arbre / 3 PK)

