


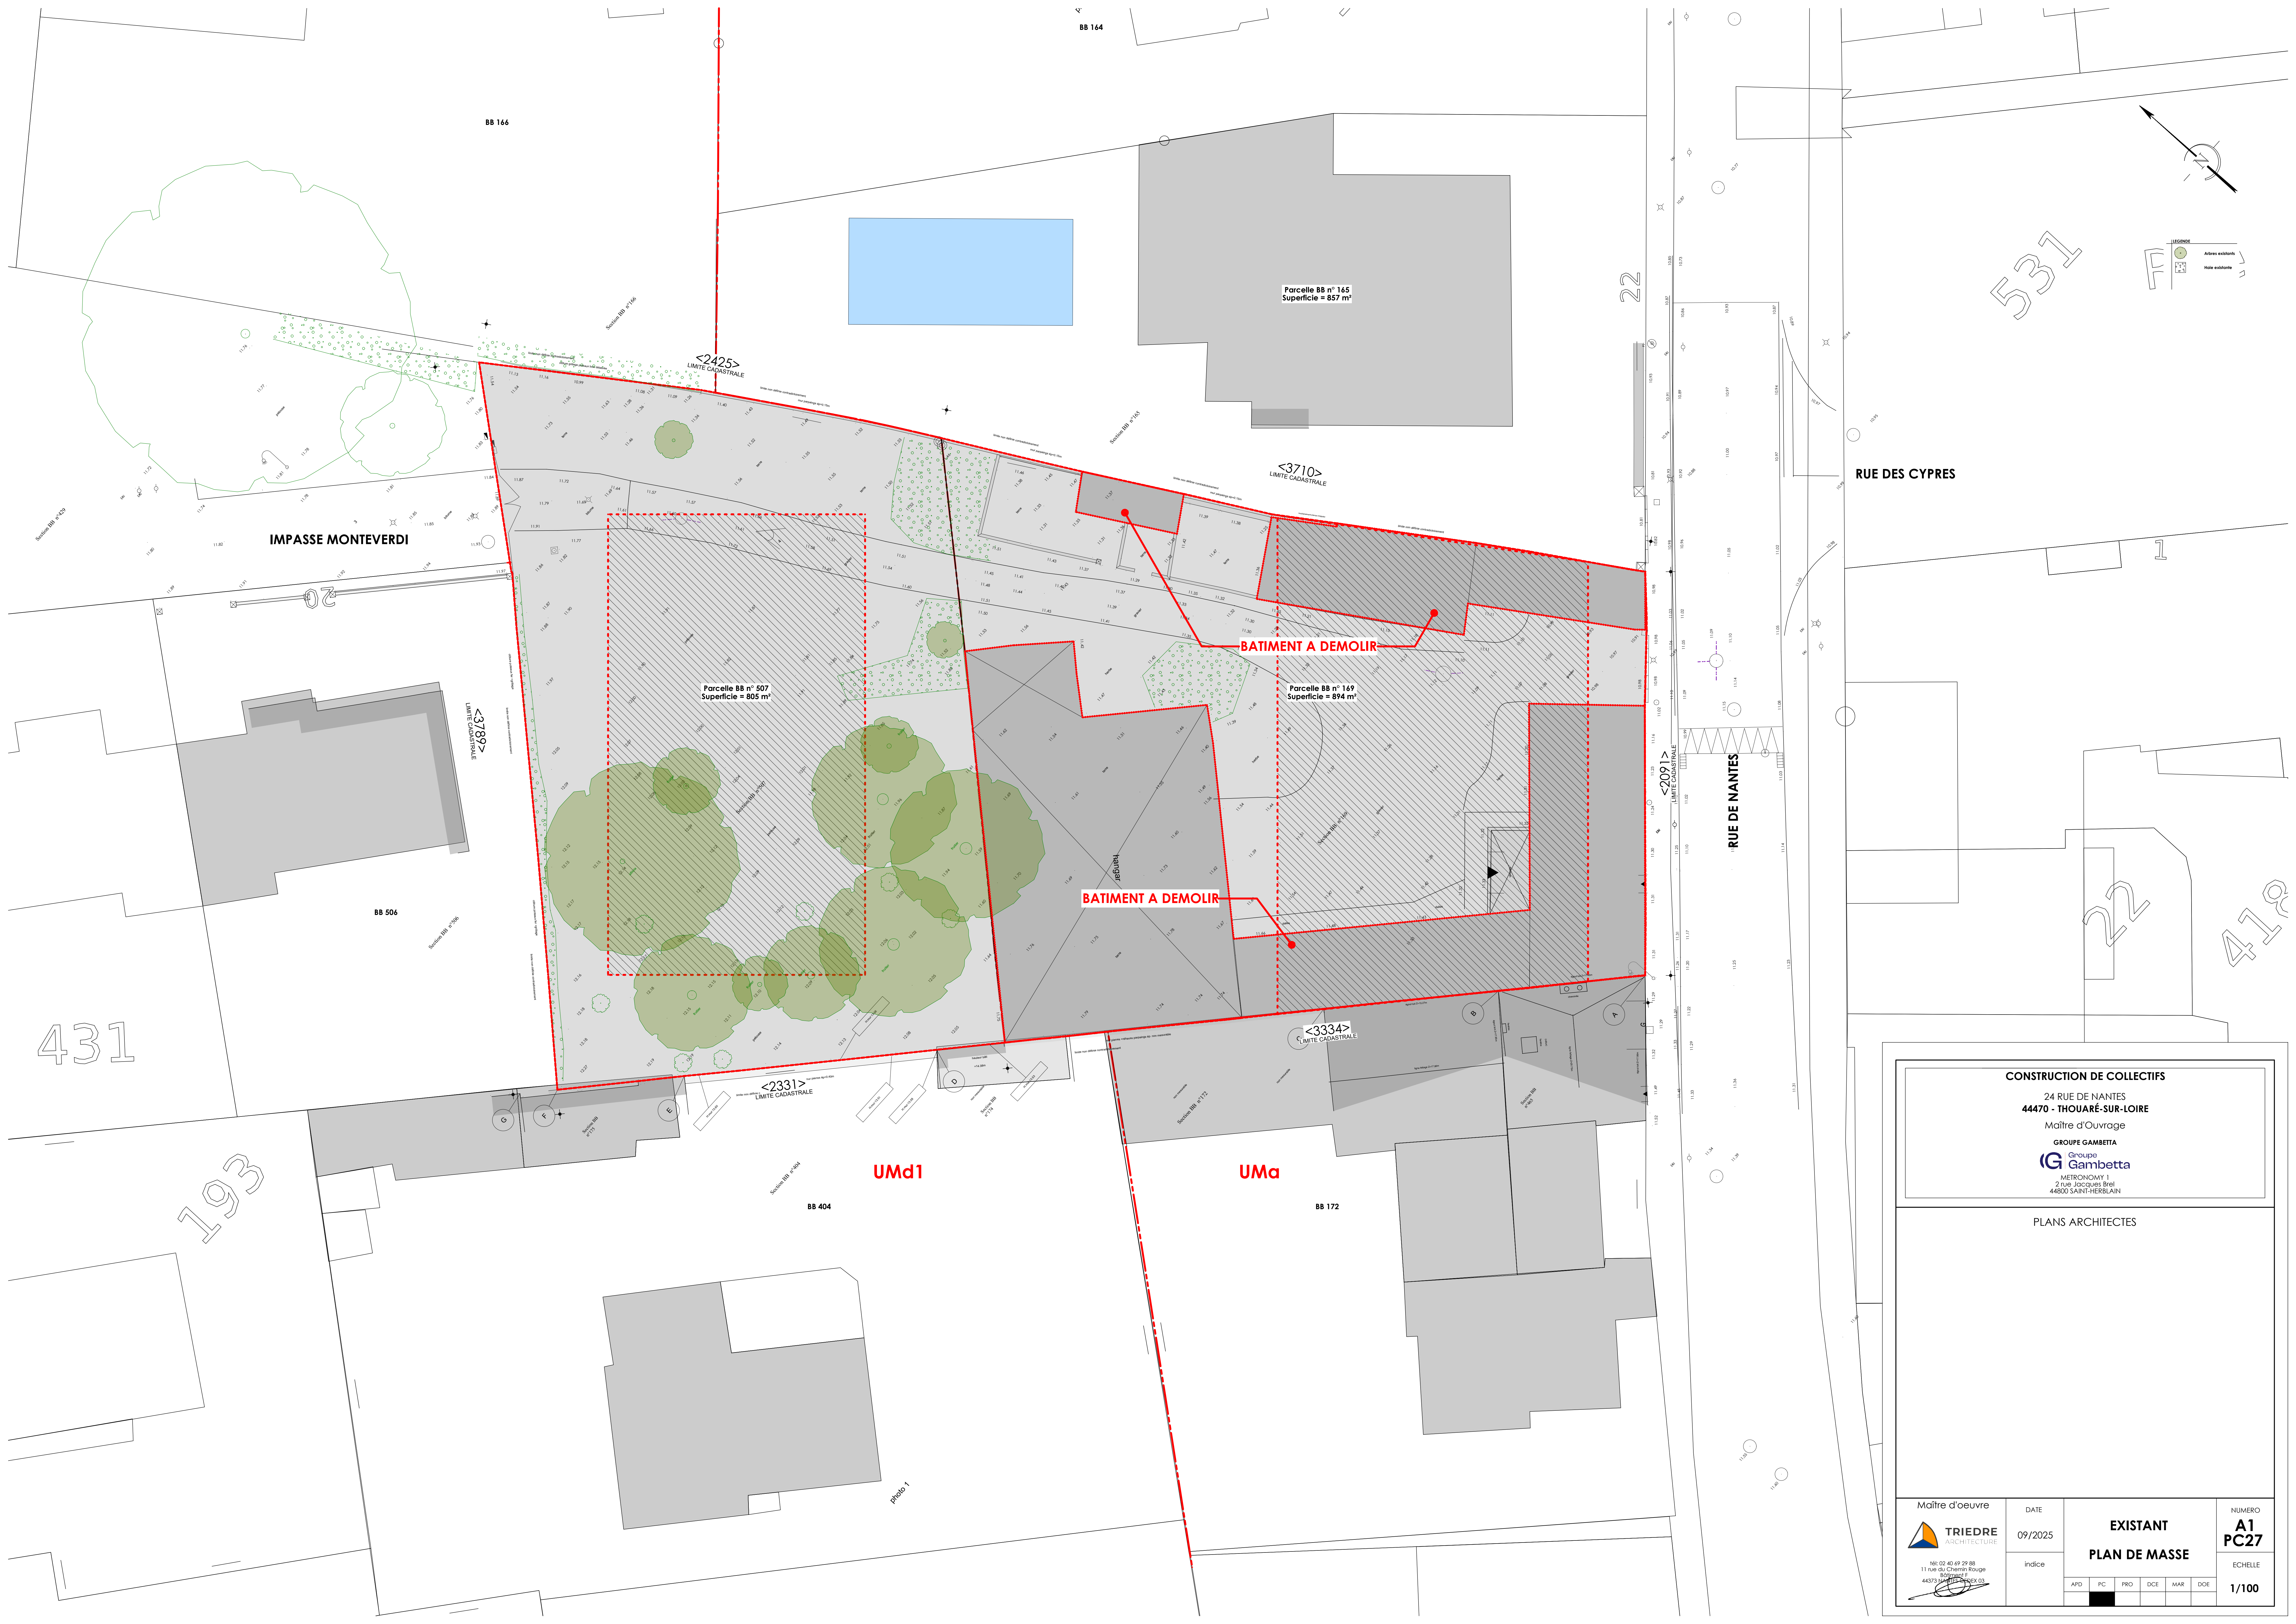

CONSTRUCTION DE COLLECTIFS

24 RUE DE NANTES

44470 - THOUARE-SUR-LOIRE

Maître d'Ouvrage

GROUPE GAMBETTA

 Groupe Gambetta

METRONOMY 1

2 rue Jacques Brel

44800 SAINT-HERBLAIN

PLANS ARCHITECTES					
 Maitre d'oeuvre Métier d'Art 44 49 29 88 11 rue du Chemin Rouge 44573 JUMÈS-VAL-DE-LOIRE (43)	DATE	EXISTANT			NUMERO
	09/2025	PLAN DE MASSE			A1
	Indice	APD	PC	PRO	PC27
					ECHELLE
					1/100