


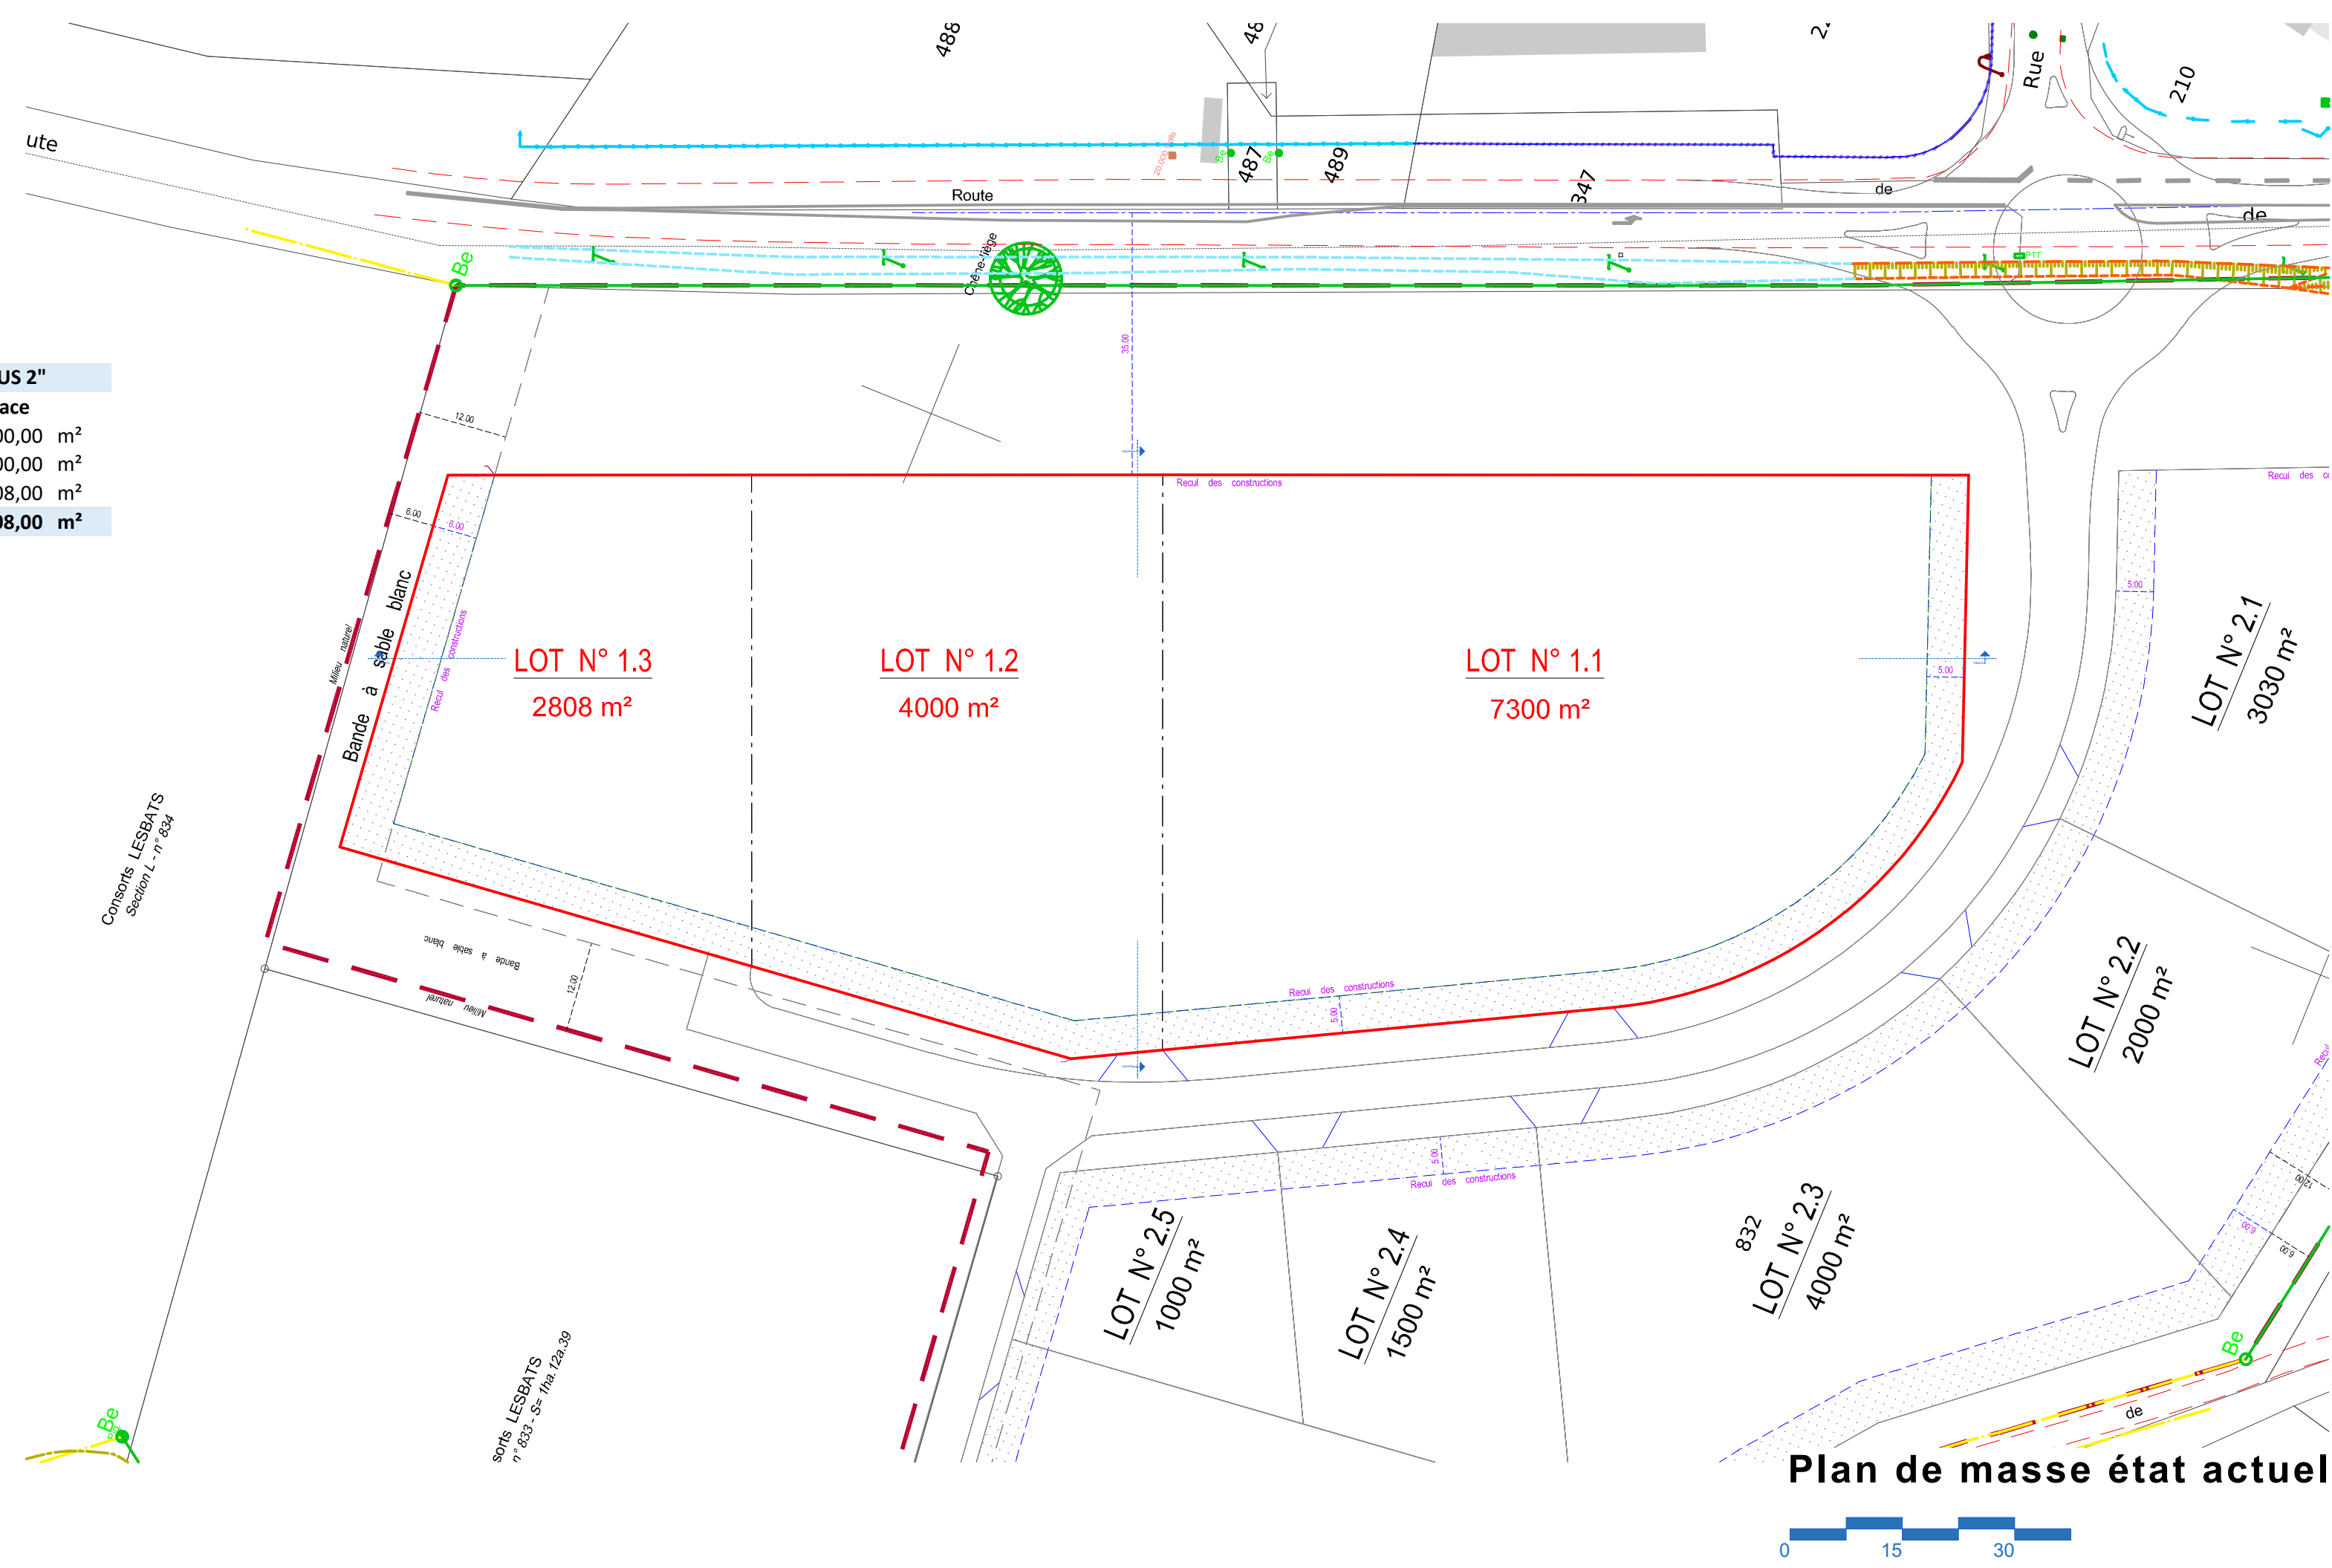

Lotissement "Les AGREOUS 2"	
LOT No.	Surface
1.1	7 300,00 m²
1.2	4 000,00 m²
1.3	2 808,00 m²
Emprise cadastrale 14 108,00 m²	



ARDECO

6 rue du Pont de l'Arche
BP 60236
37552 Saint-Avertin

Tél: 02 47 27 01 28
Fax: 02 47 28 78 44
ardeco.sa@ardeco.fr

No. National : S23152 - SARL d'architecture - RCS Tours B 810 638 282
SIRET : 810 638 282 000 16 TVA intracommunautaire : FR 33 810 638 282

Maitre d'ouvrage

SAS AQUIPYRDIS

Route de Tasse - 40140 SOUSTRONS

Projet

CREATION D'UN E. LECLERC EXPRESS, D'UN BRICO &
D'UNE STATION SERVICE E. LECLERC

Lotissement "Les Agreous 2" - Route de Magesnois - 40550 LECIN

Référence

25027

28/05/2025

Phase

PERMIS DE CONSTRUIRE

Plan

Plan de masse

Ech. : 1/750, 1/250

Dessin : MARTINEZ R.

Indice

Modifications