


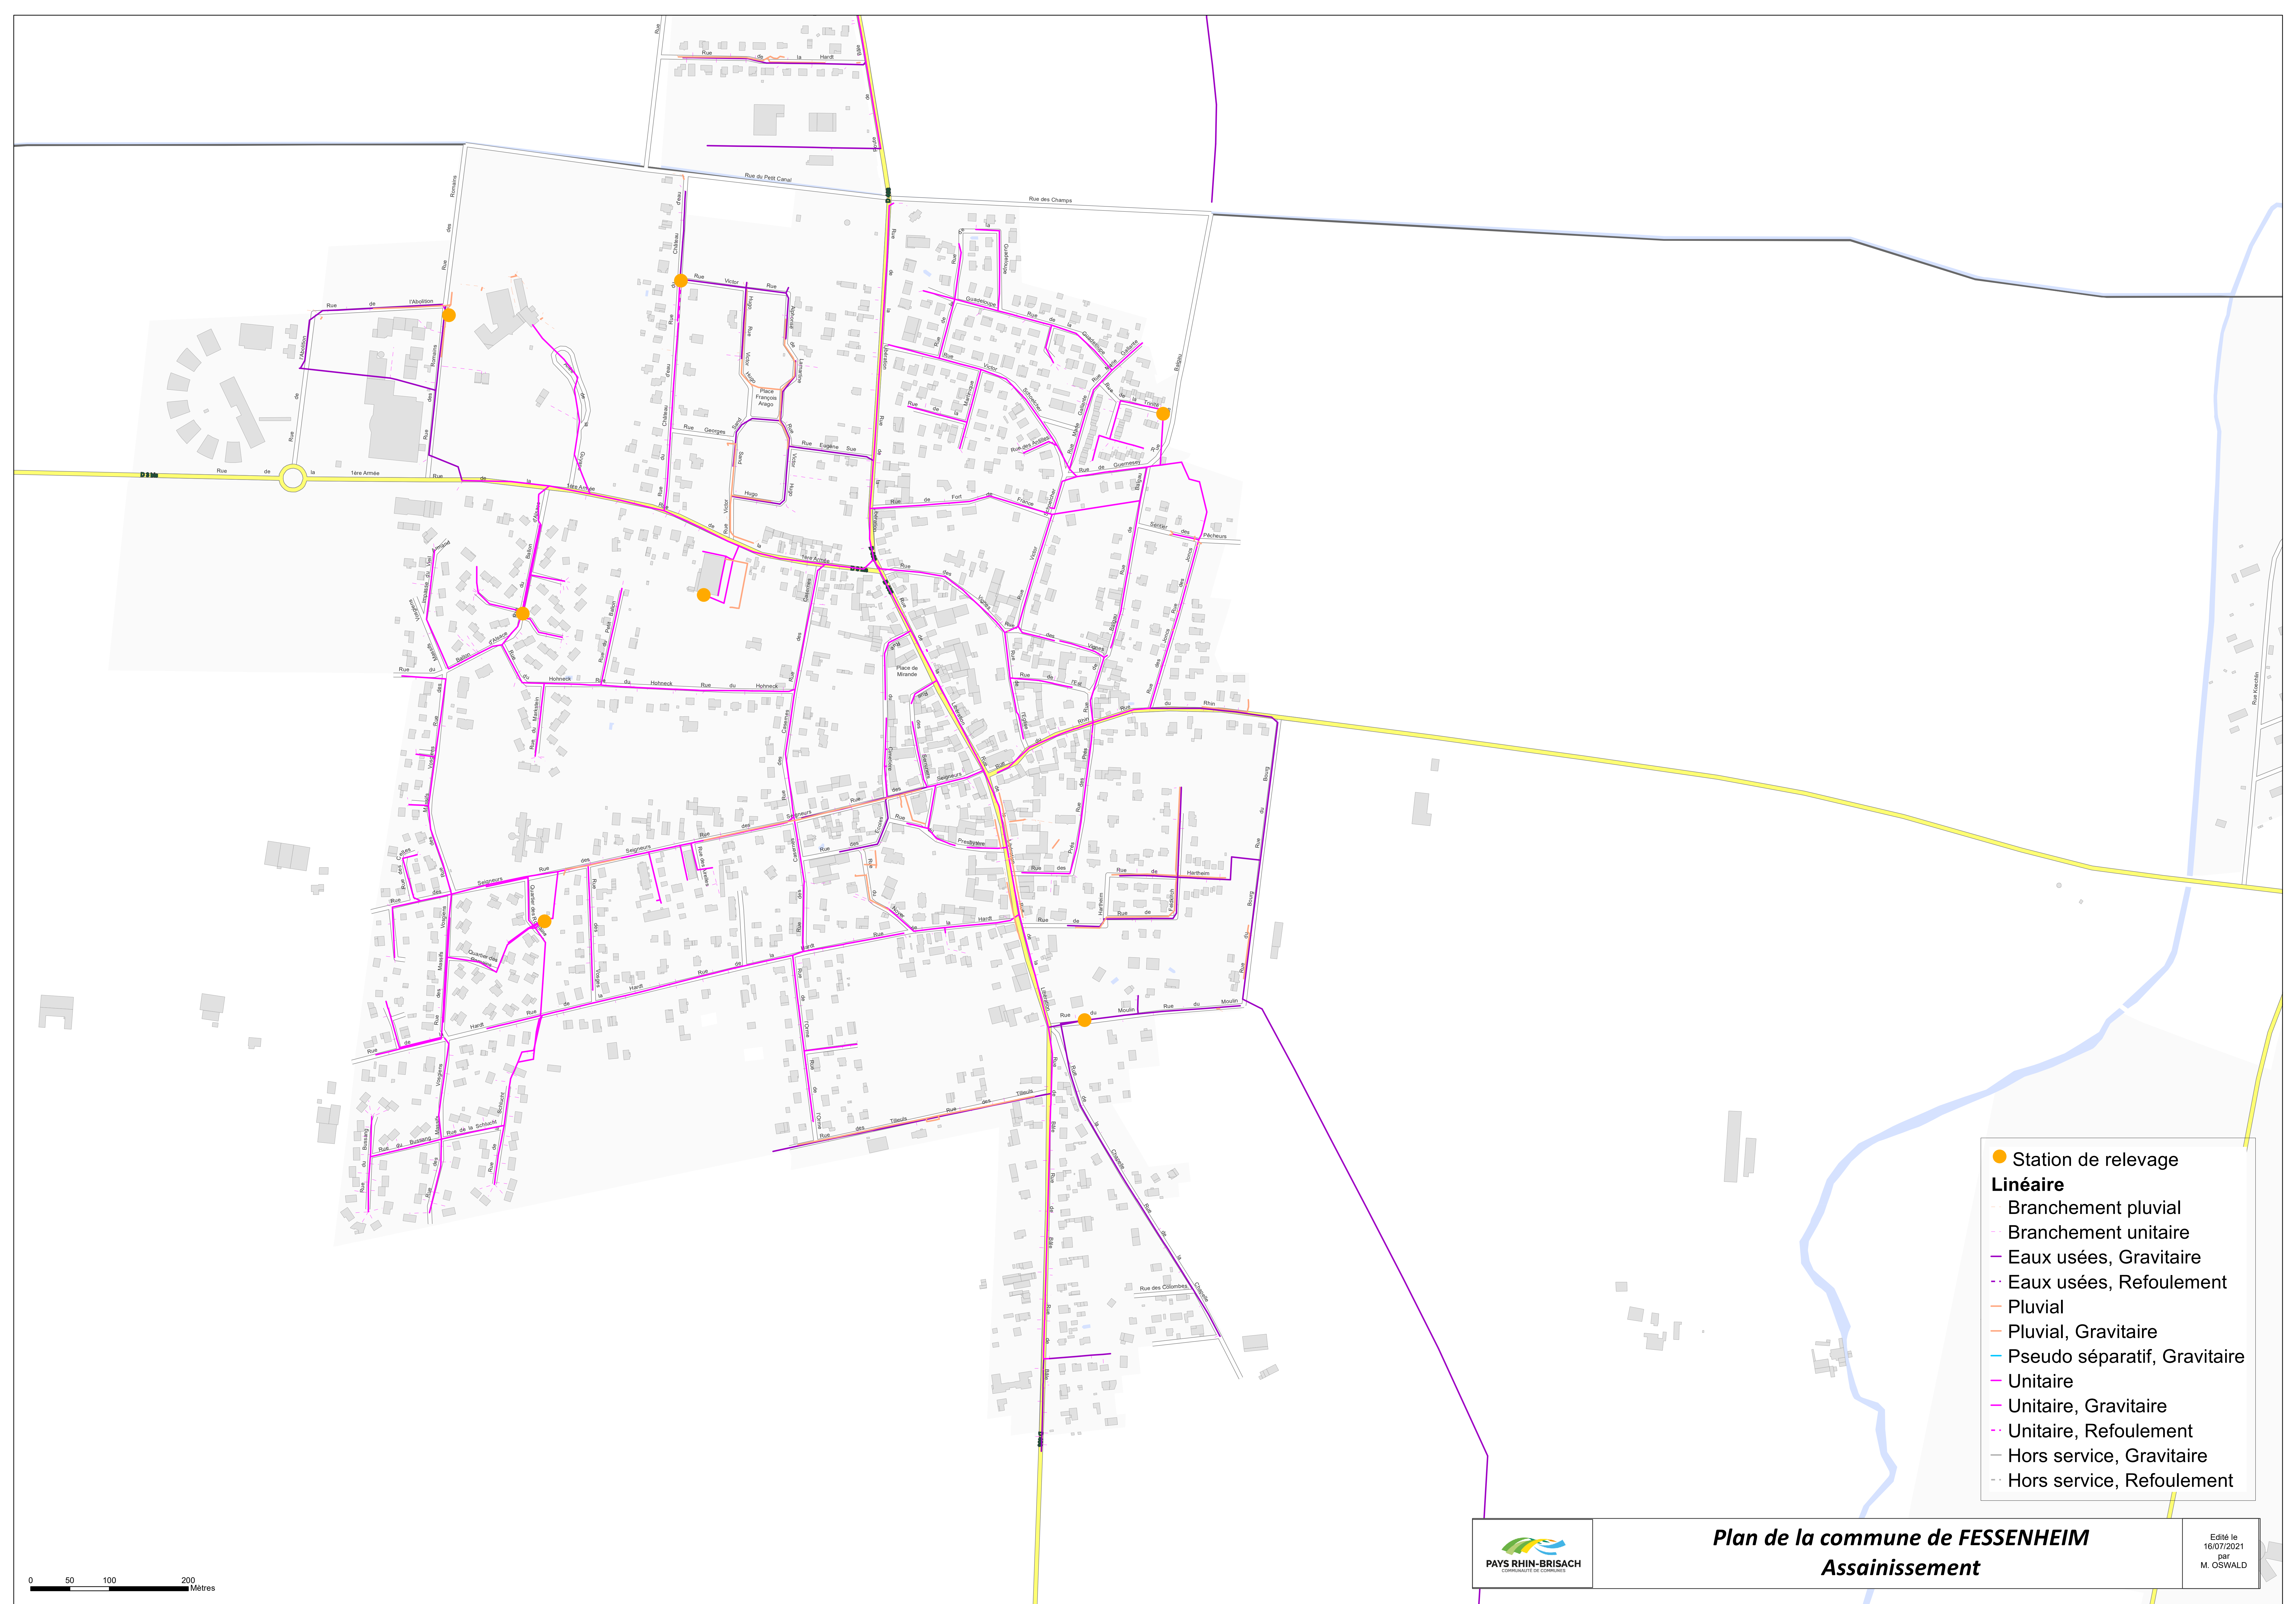


- Station de relevage
- Linéaire**
 - Branchement pluvial
 - Branchement unitaire
 - Eaux usées, Gravitaire
 - Eaux usées, Refoulement
 - Pluvial
 - Pluvial, Gravitaire
 - Pseudo séparatif, Gravitaire
 - Unitaire
 - Unitaire, Gravitaire
 - Unitaire, Refoulement
 - Hors service, Gravitaire
 - Hors service, Refoulement



Plan de la commune de FESSENHEIM
Assainissement

Edité le
16/07/2021
par
M. OSWALD

0 50 100 200
Mètres

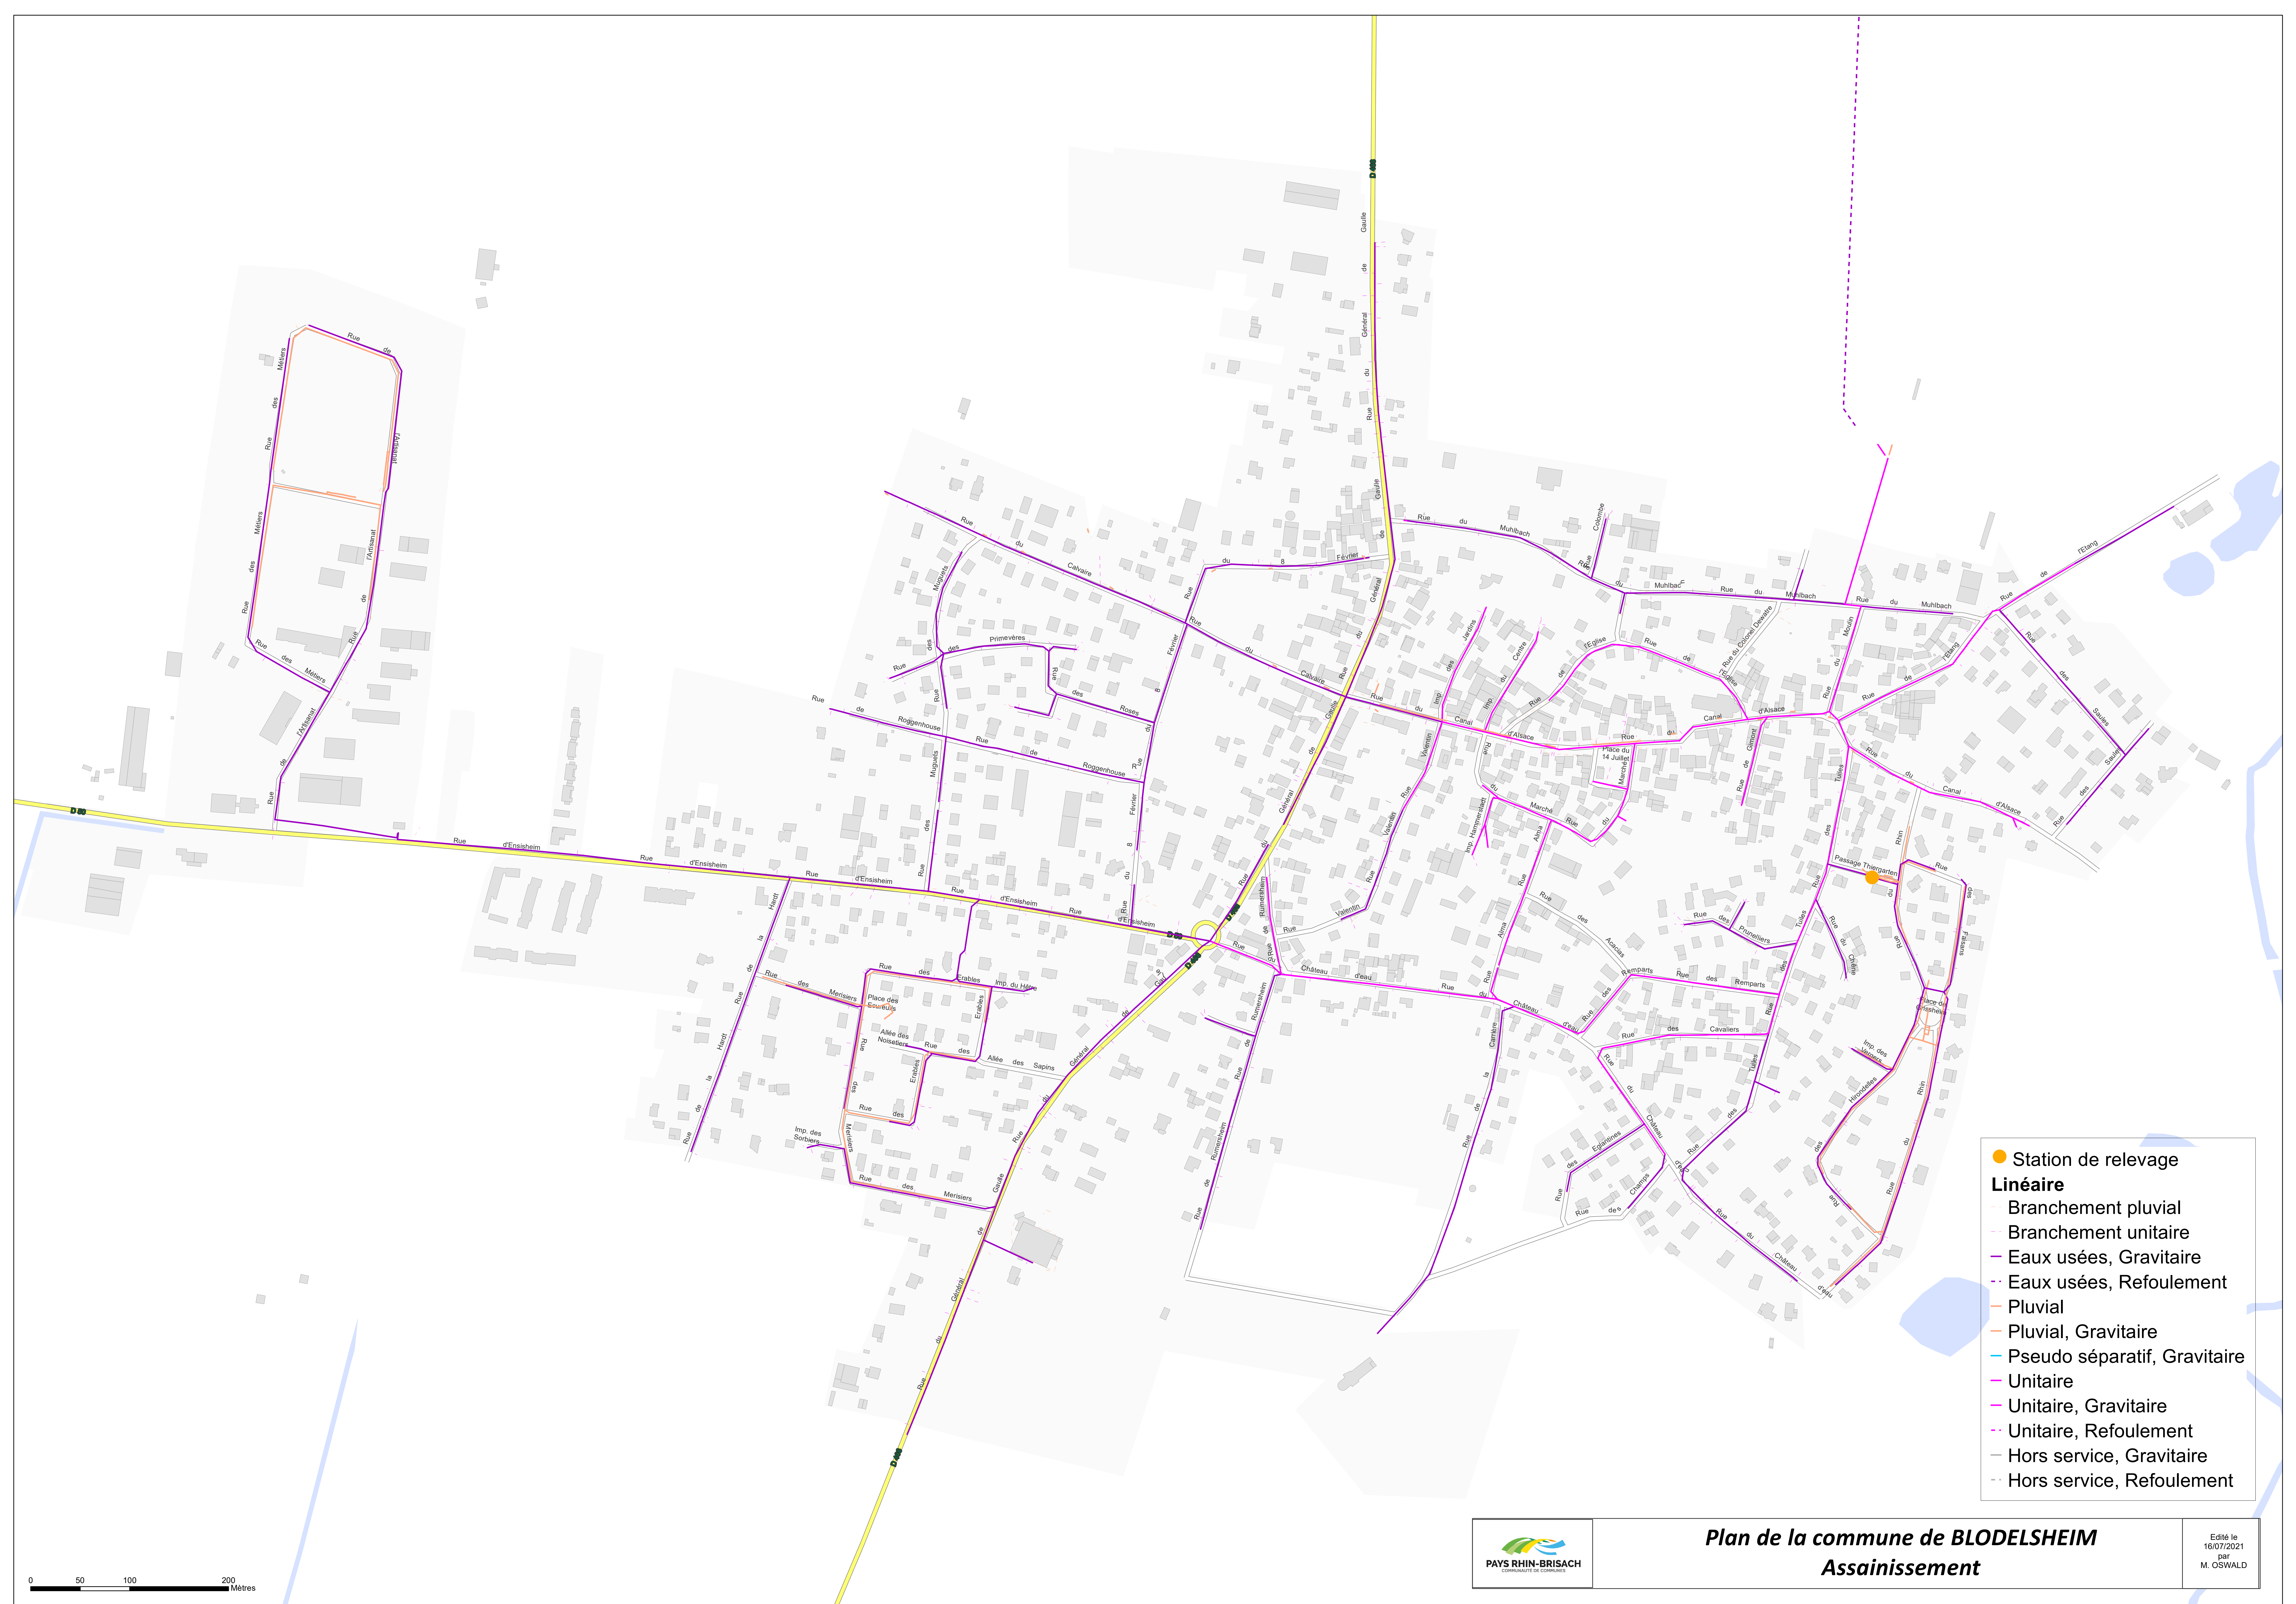


- Station de relevage
- Linéaire**
 - Branchement pluvial
 - Branchement unitaire
 - Eaux usées, Gravitaire
 - Eaux usées, Refoulement
 - Pluvial
 - Pluvial, Gravitaire
 - Pseudo séparatif, Gravitaire
 - Unitaire
 - Unitaire, Gravitaire
 - Unitaire, Refoulement
 - Hors service, Gravitaire
 - Hors service, Refoulement



Plan de la commune de **BODELSHEIM**
Assainissement

Edité le
16/07/2021
par
M. OSWALD

0 50 100 200
Mètres

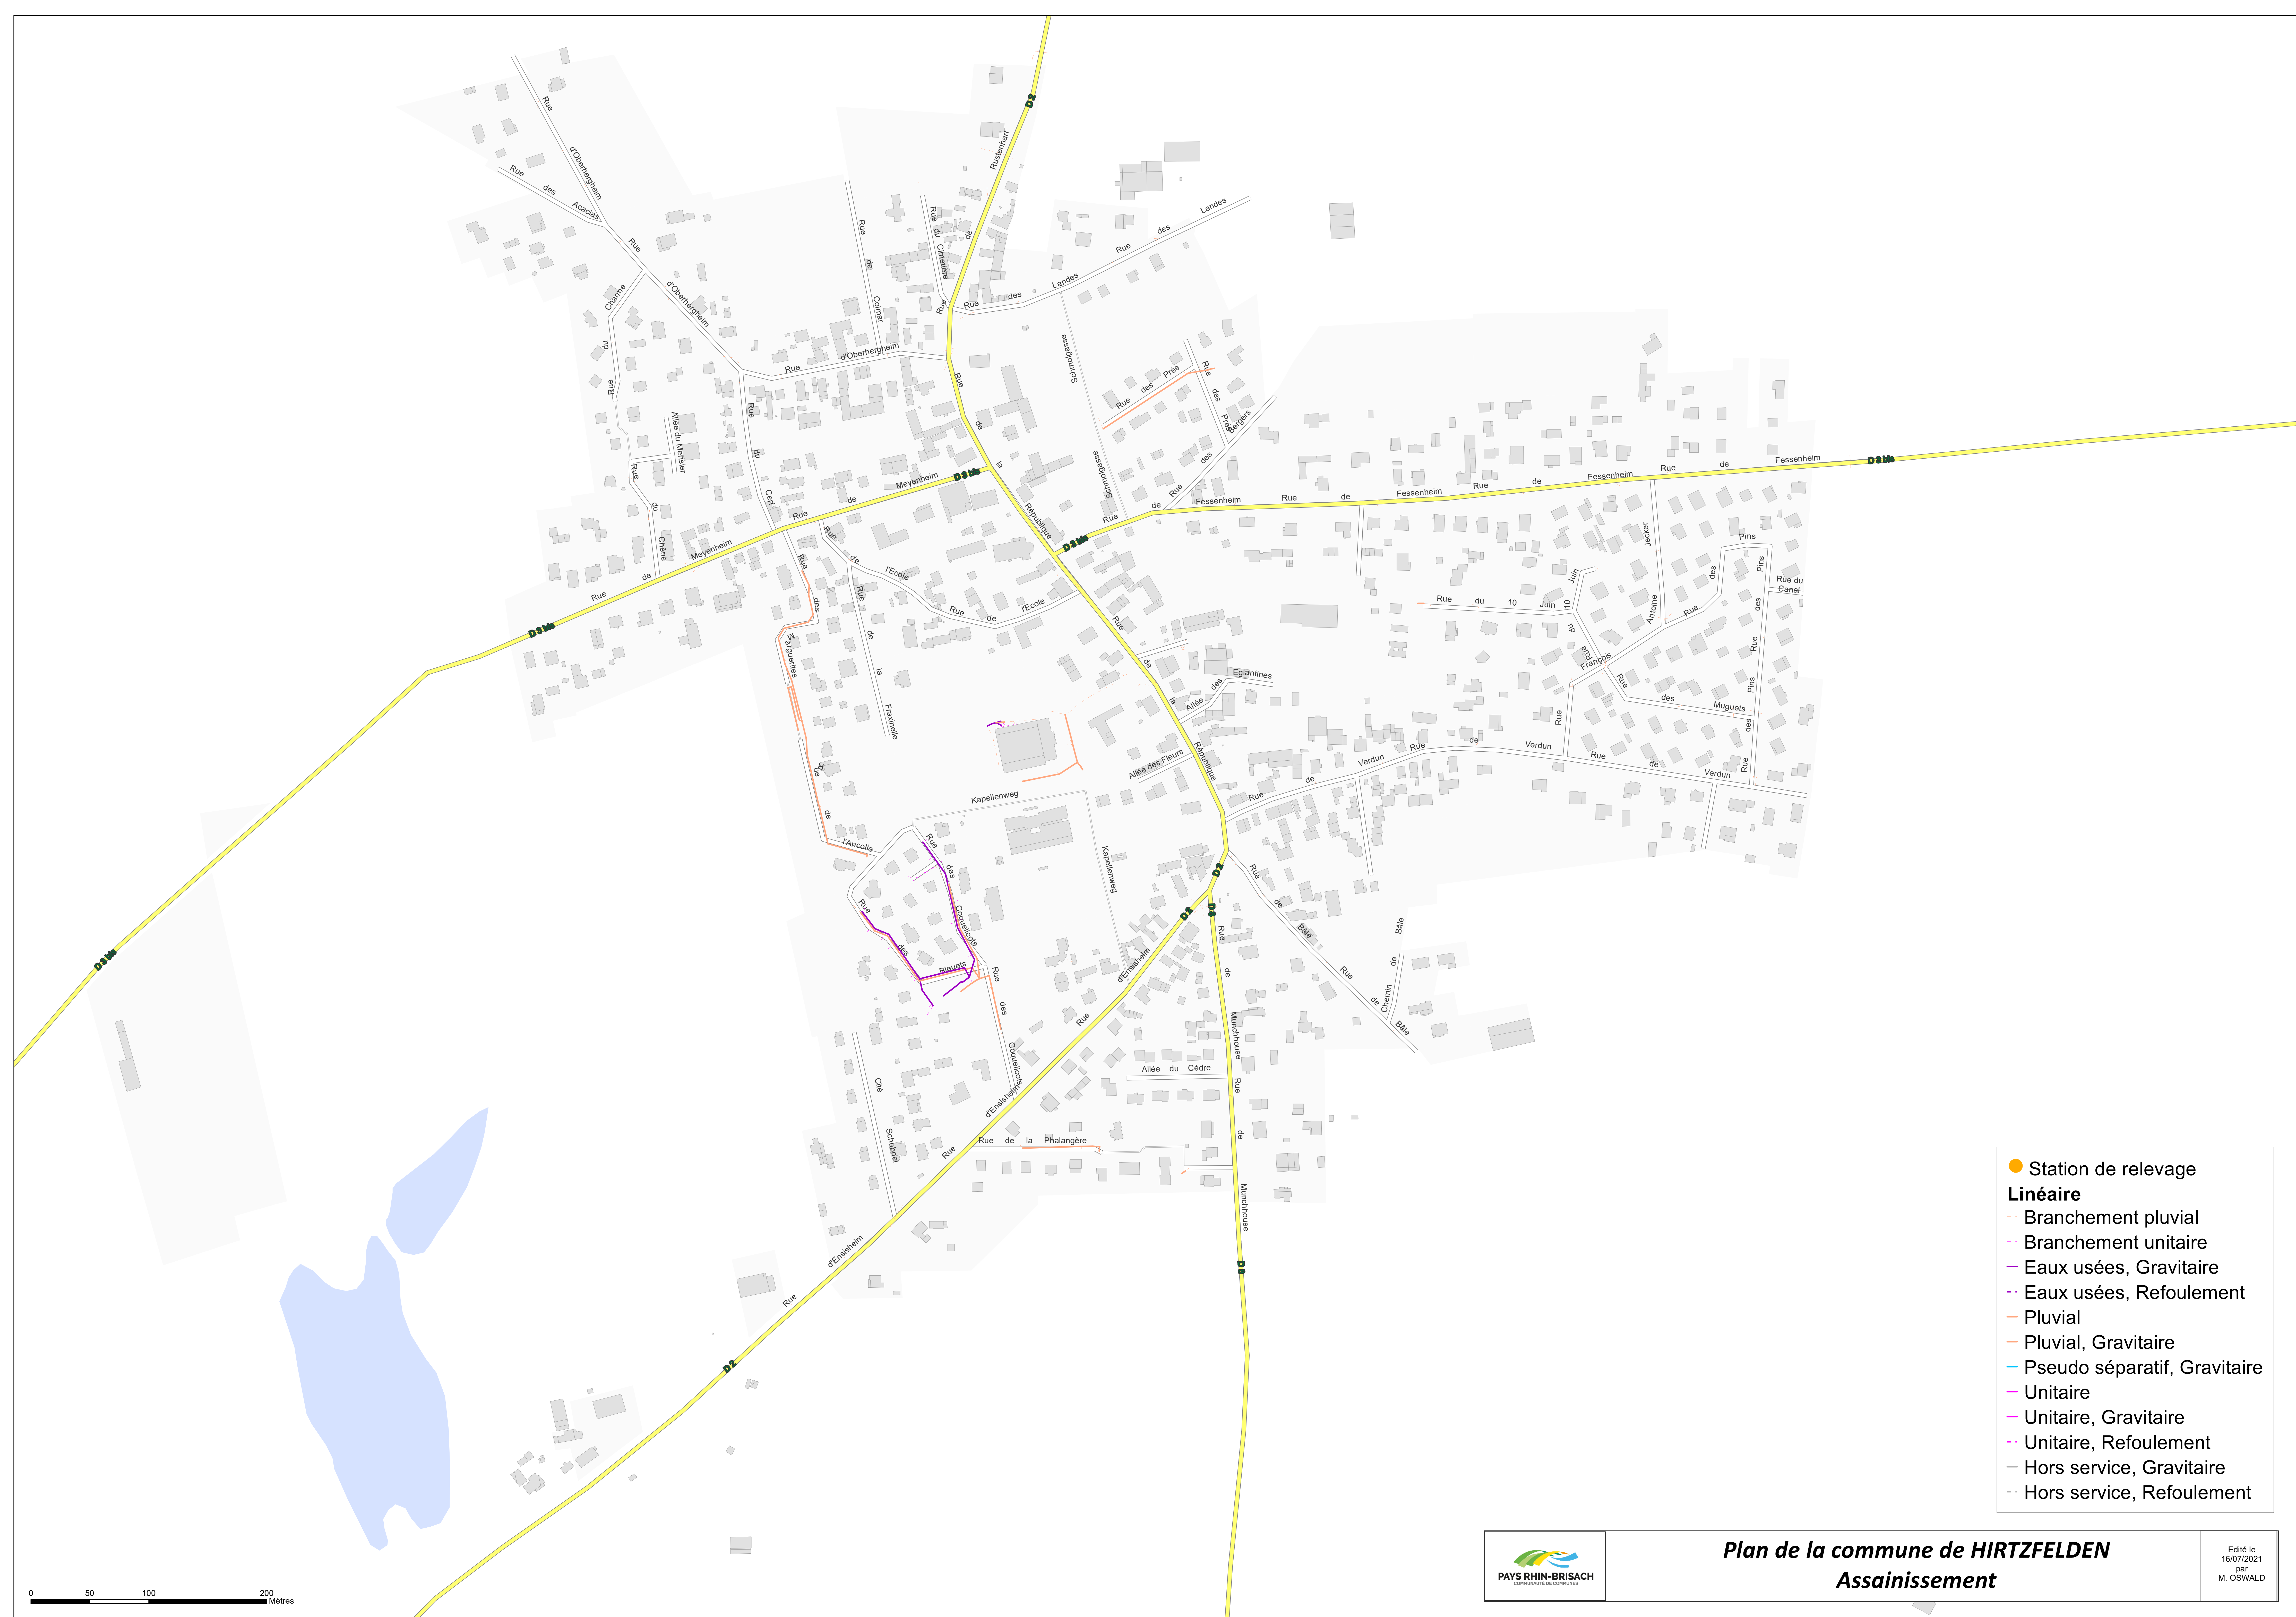

- Station de relevage
- Linéaire**
 - Branchement pluvial
 - Branchement unitaire
 - Eaux usées, Gravitare
 - Eaux usées, Refoulement
 - Pluvial
 - Pluvial, Gravitare
 - Pseudo séparatif, Gravitare
 - Unitaire
 - Unitaire, Gravitare
 - Unitaire, Refoulement
 - Hors service, Gravitare
 - Hors service, Refoulement



Plan de la commune de HIRTZFELDEN
Assainissement

Edité le
16/07/2021
par
M. OSWALD

0 50 100 200
Mètres

- Station de relevage

Linéaire

— Branchement pluvial

— Branchement unitaire

— Eaux usées, Gravitaire

— Eaux usées, Refoulement

— Pluvial

— Pluvial, Gravitaire

— Pseudo séparatif, Gravitaire


— Unitaire


— Unitaire, Gravitaire

— Unitaire, Refoulement

— Hors service, Gravitaire

— Hors service, Refoulement

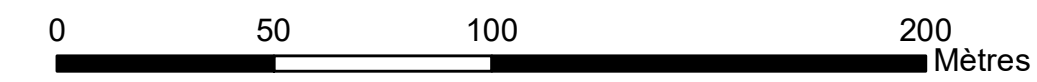

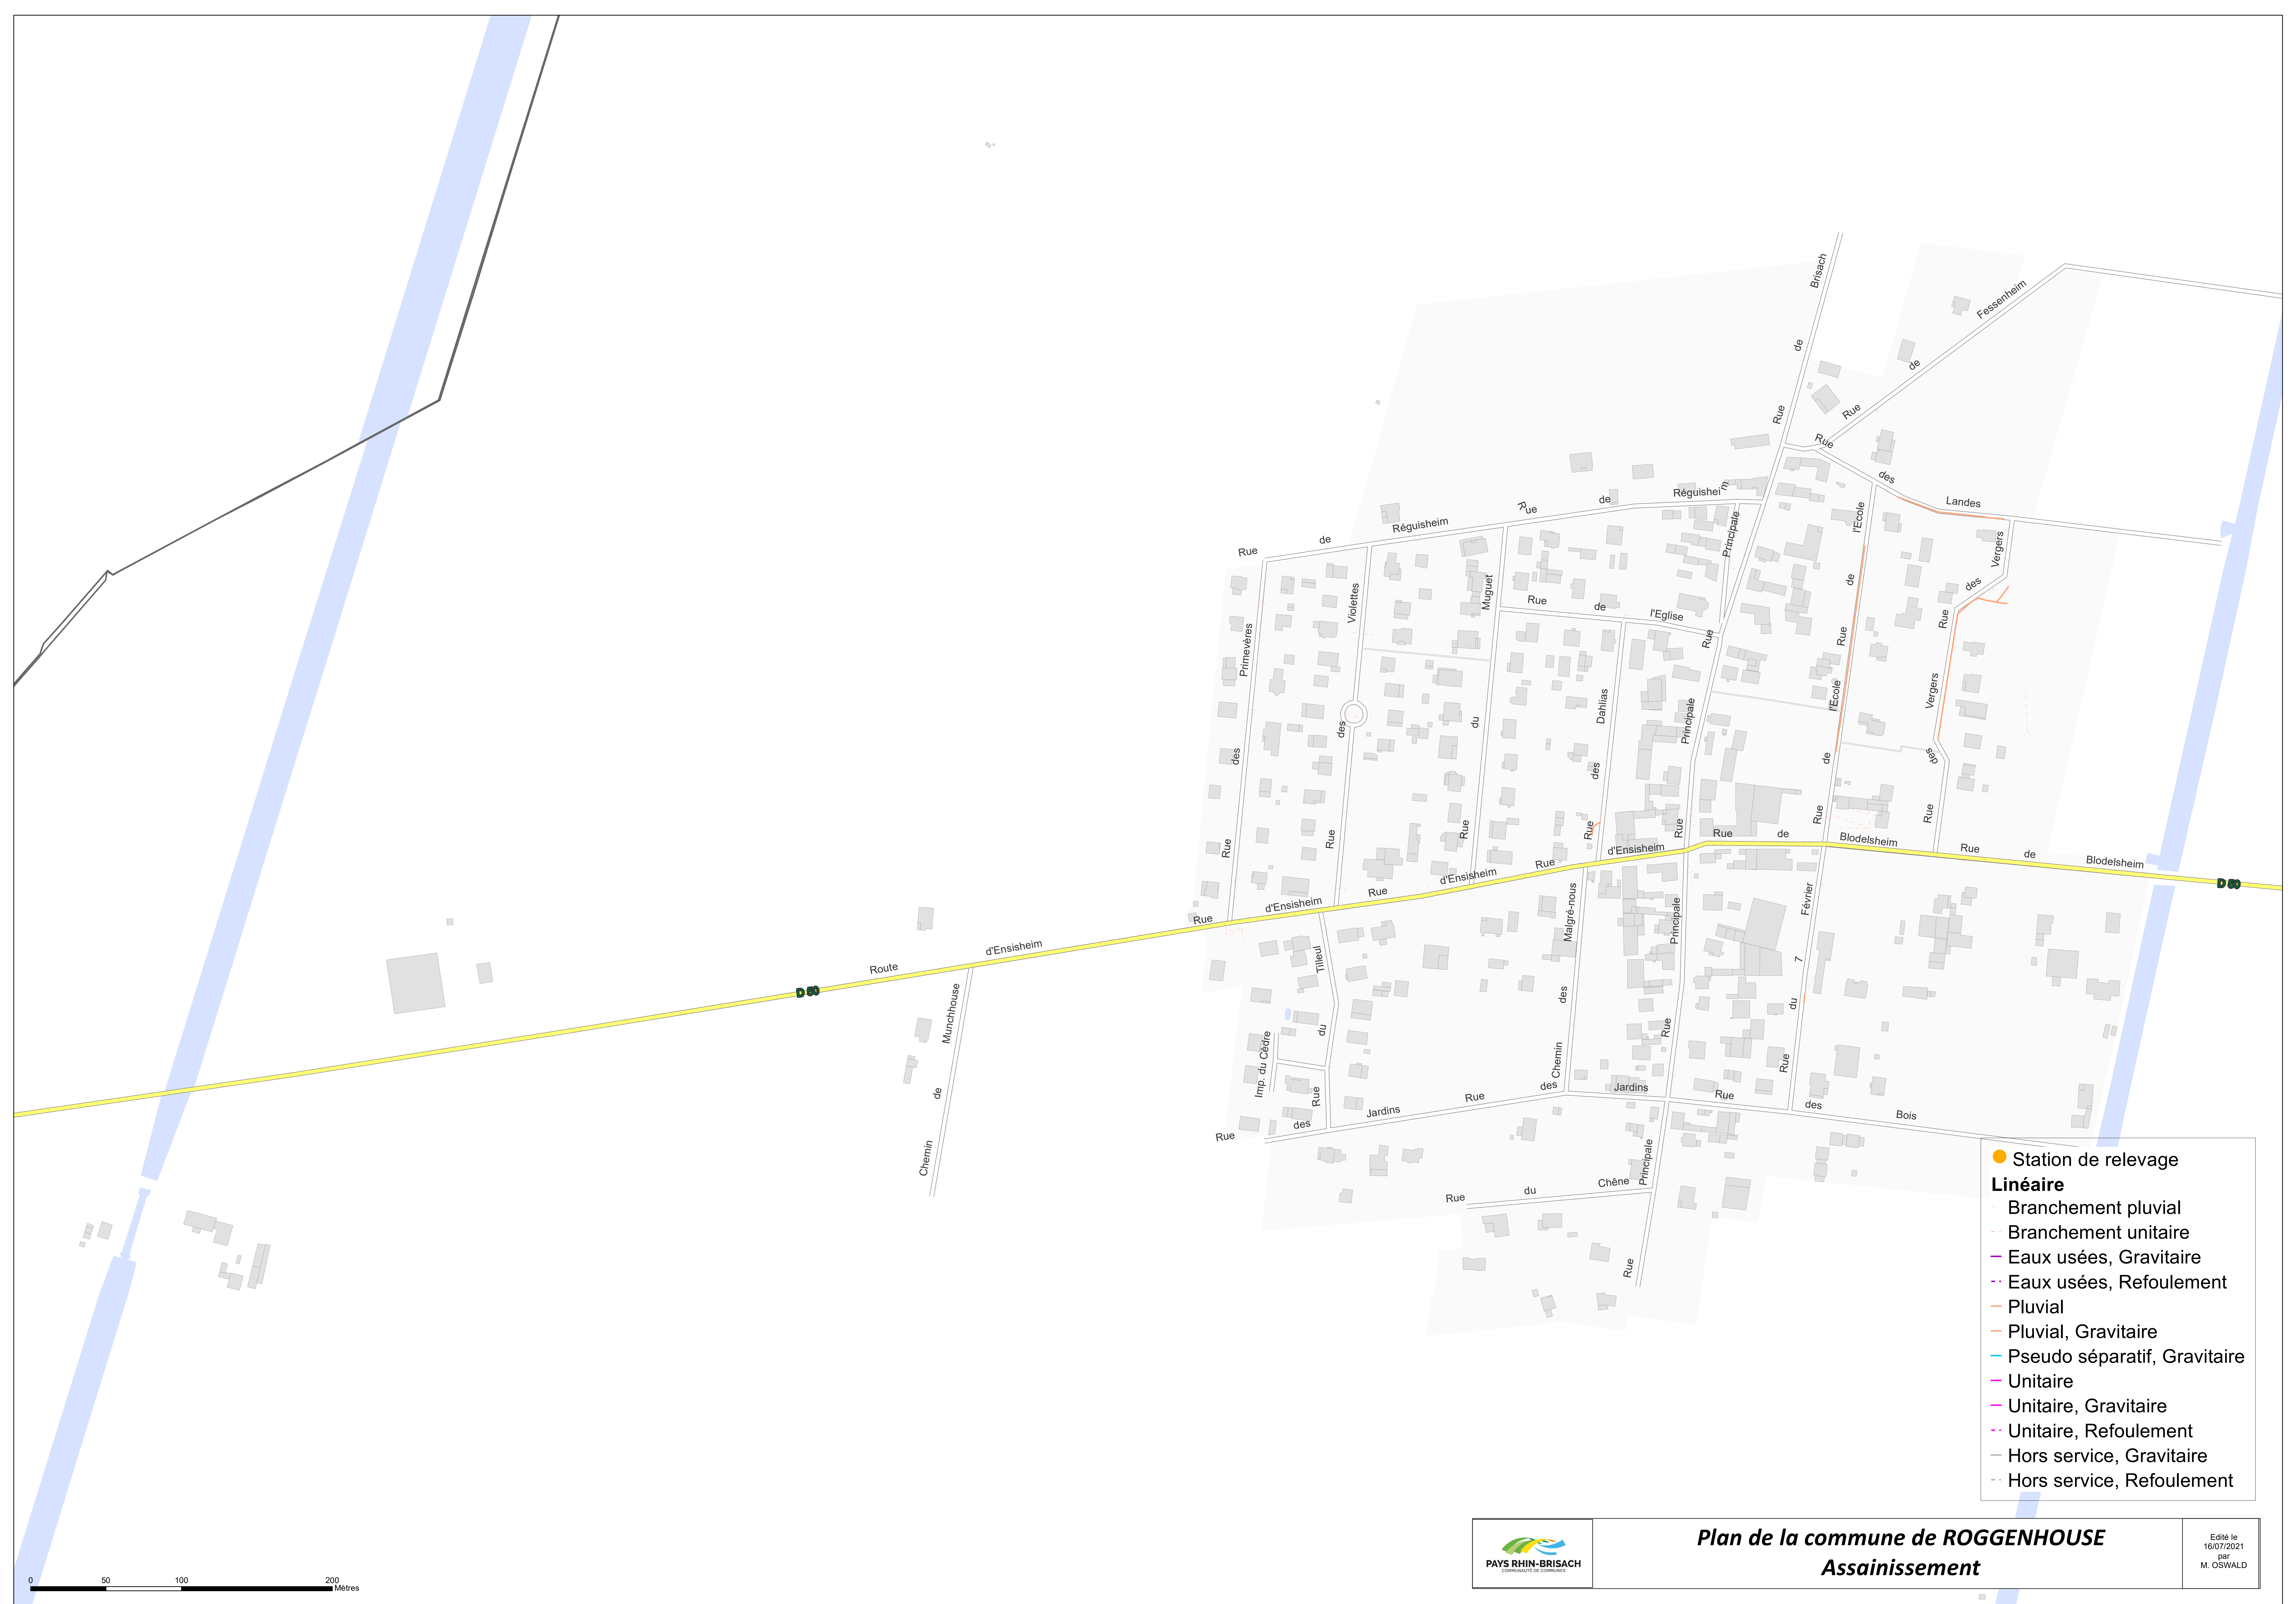



- Station de relevage
- Linéaire**
 - Branchement pluvial
 - Branchement unitaire
 - Eaux usées, Gravitare
 - Eaux usées, Refoulement
 - Pluvial
 - Pluvial, Gravitare
 - Pseudo séparatif, Gravitare
 - Unitaire
 - Unitaire, Gravitare
 - Unitaire, Refoulement
 - Hors service, Gravitare
 - Hors service, Refoulement




Plan de la commune de ROGGENHOUSE
Assainissement

Edité le
16/07/2021
par
M. OSWALD

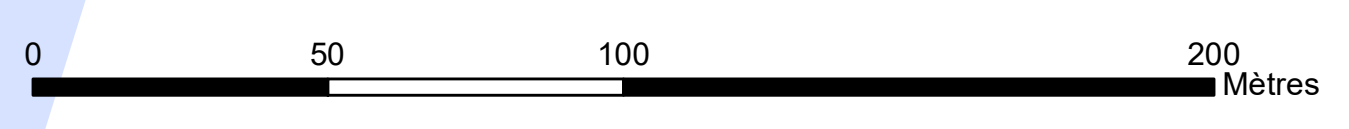

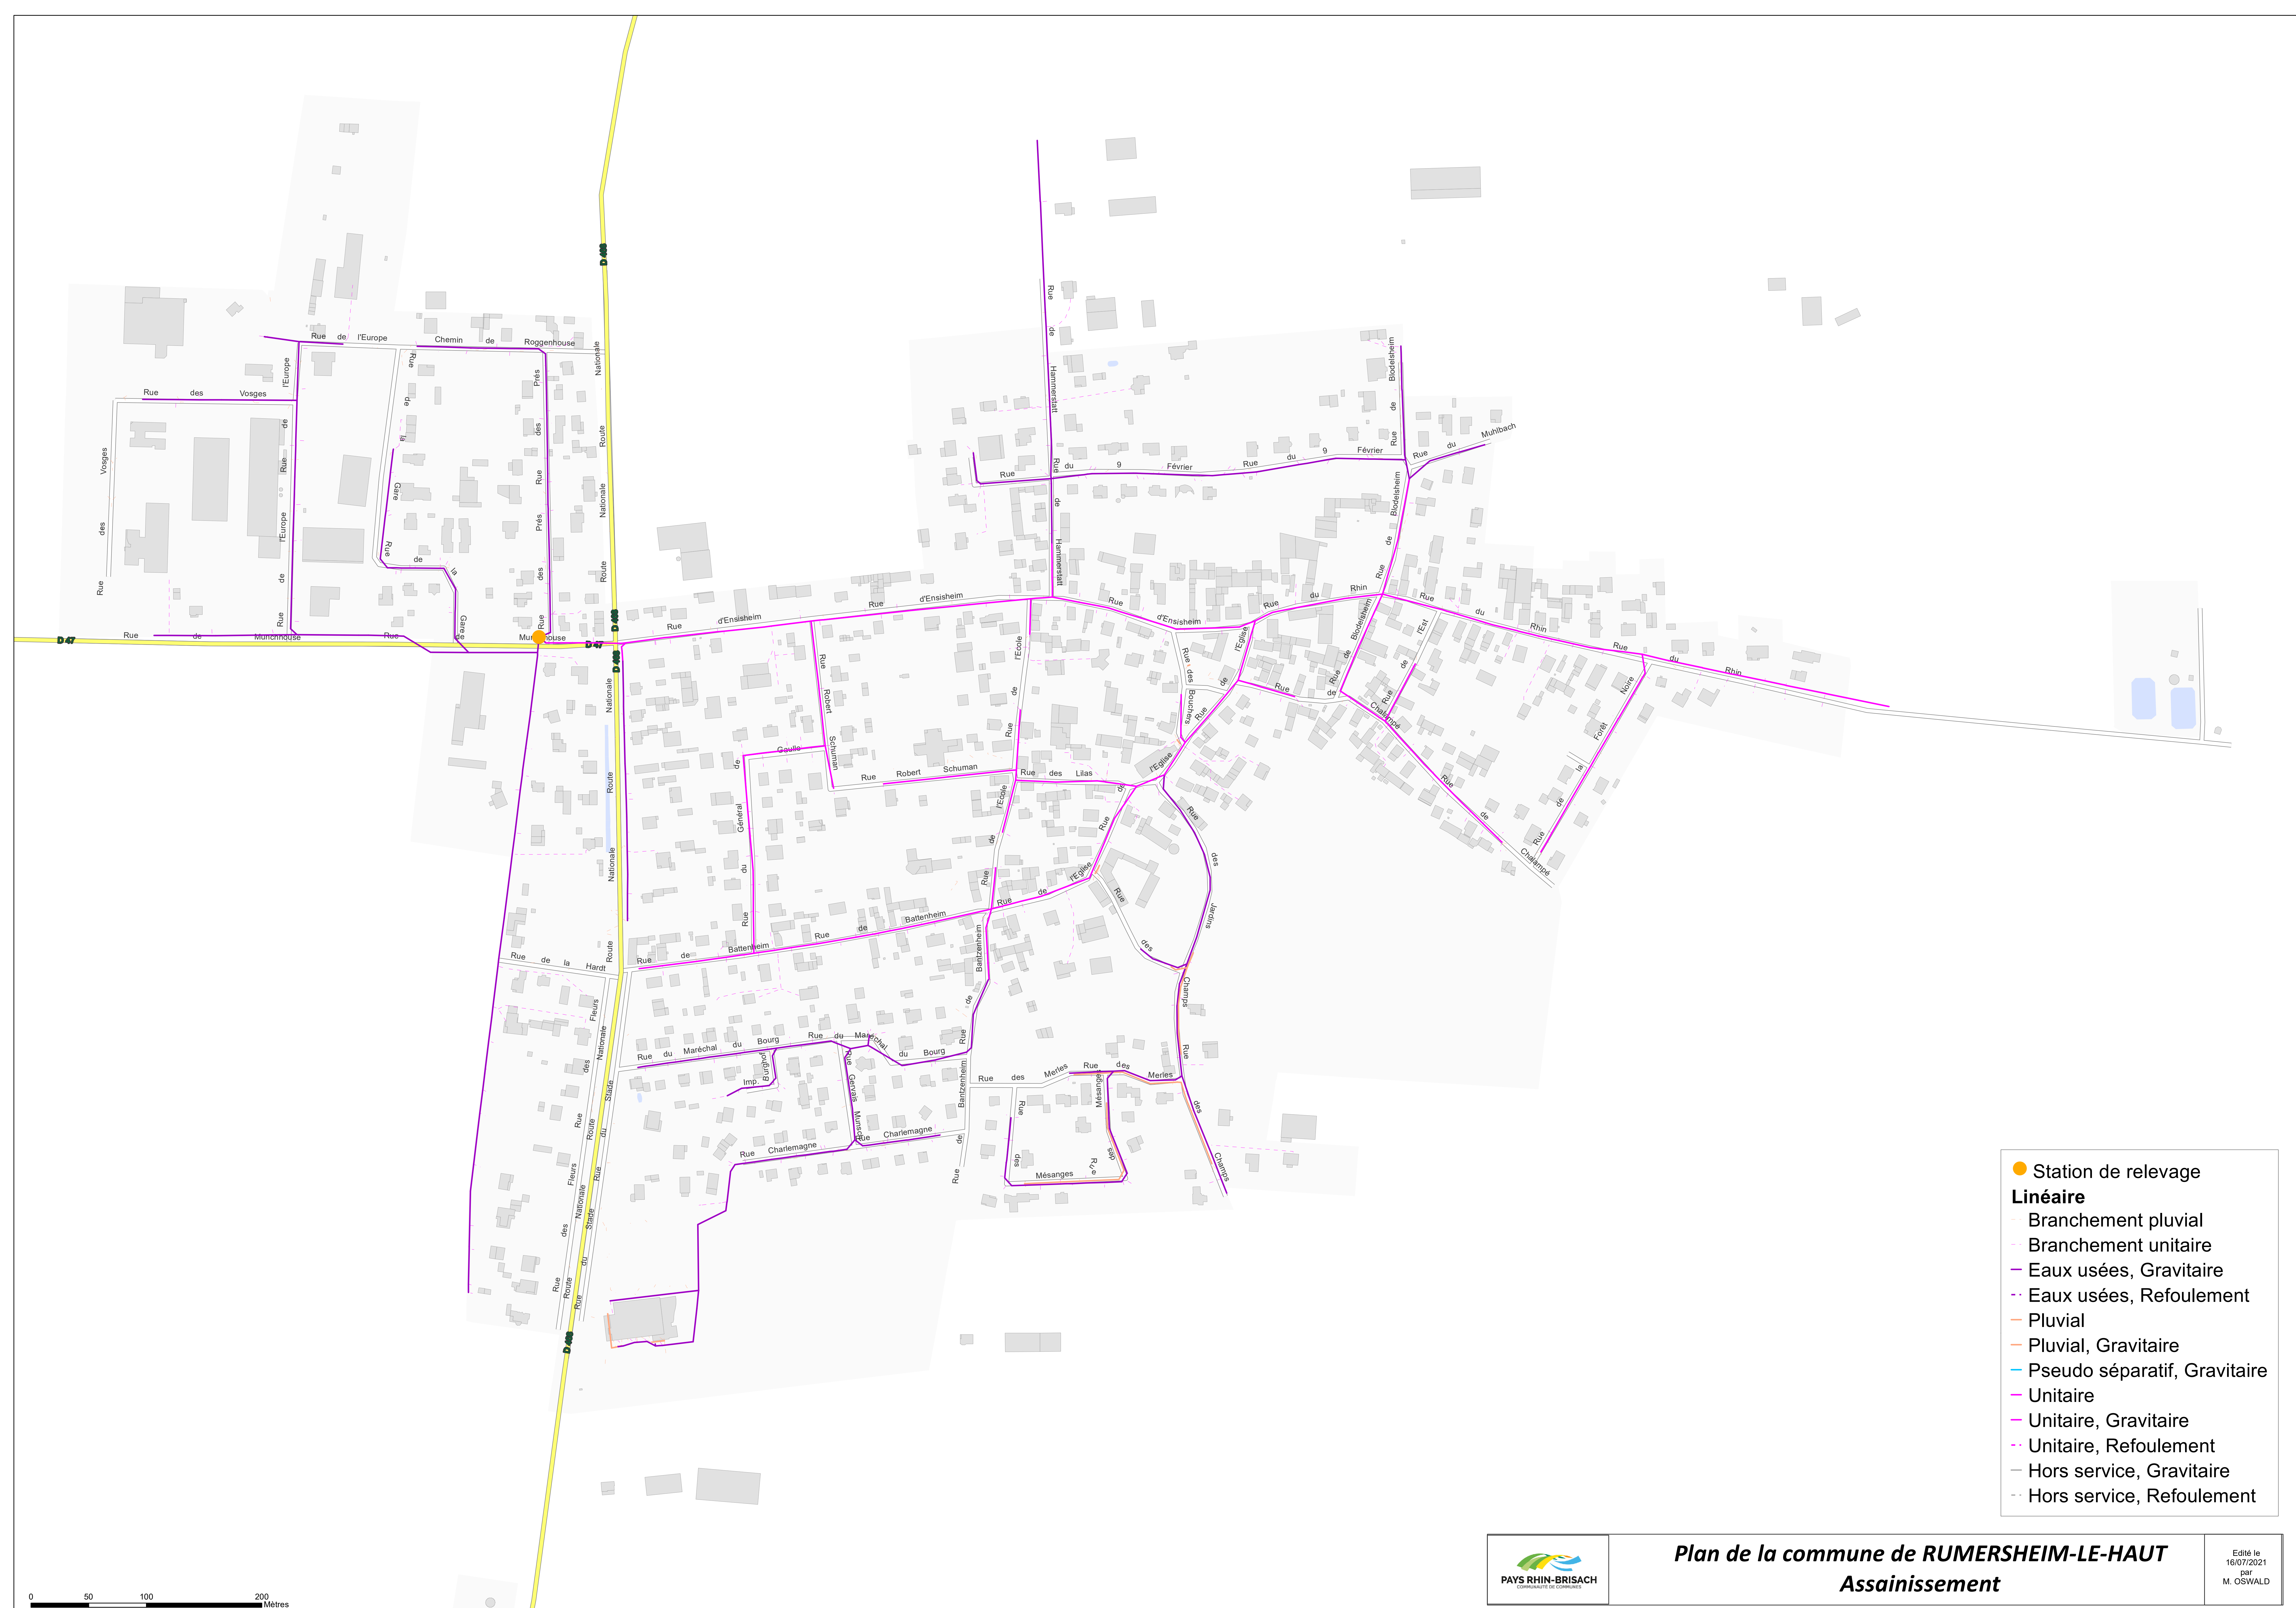

- Station de relevage
- Linéaire**
 - Branchement pluvial
 - Branchement unitaire
 - Eaux usées, Gravitaire
 - Eaux usées, Refoulement
 - Pluvial
 - Pluvial, Gravitaire
 - Pseudo séparatif, Gravitaire
 - Unitaire
 - Unitaire, Gravitaire
 - Unitaire, Refoulement
 - Hors service, Gravitaire
 - Hors service, Refoulement

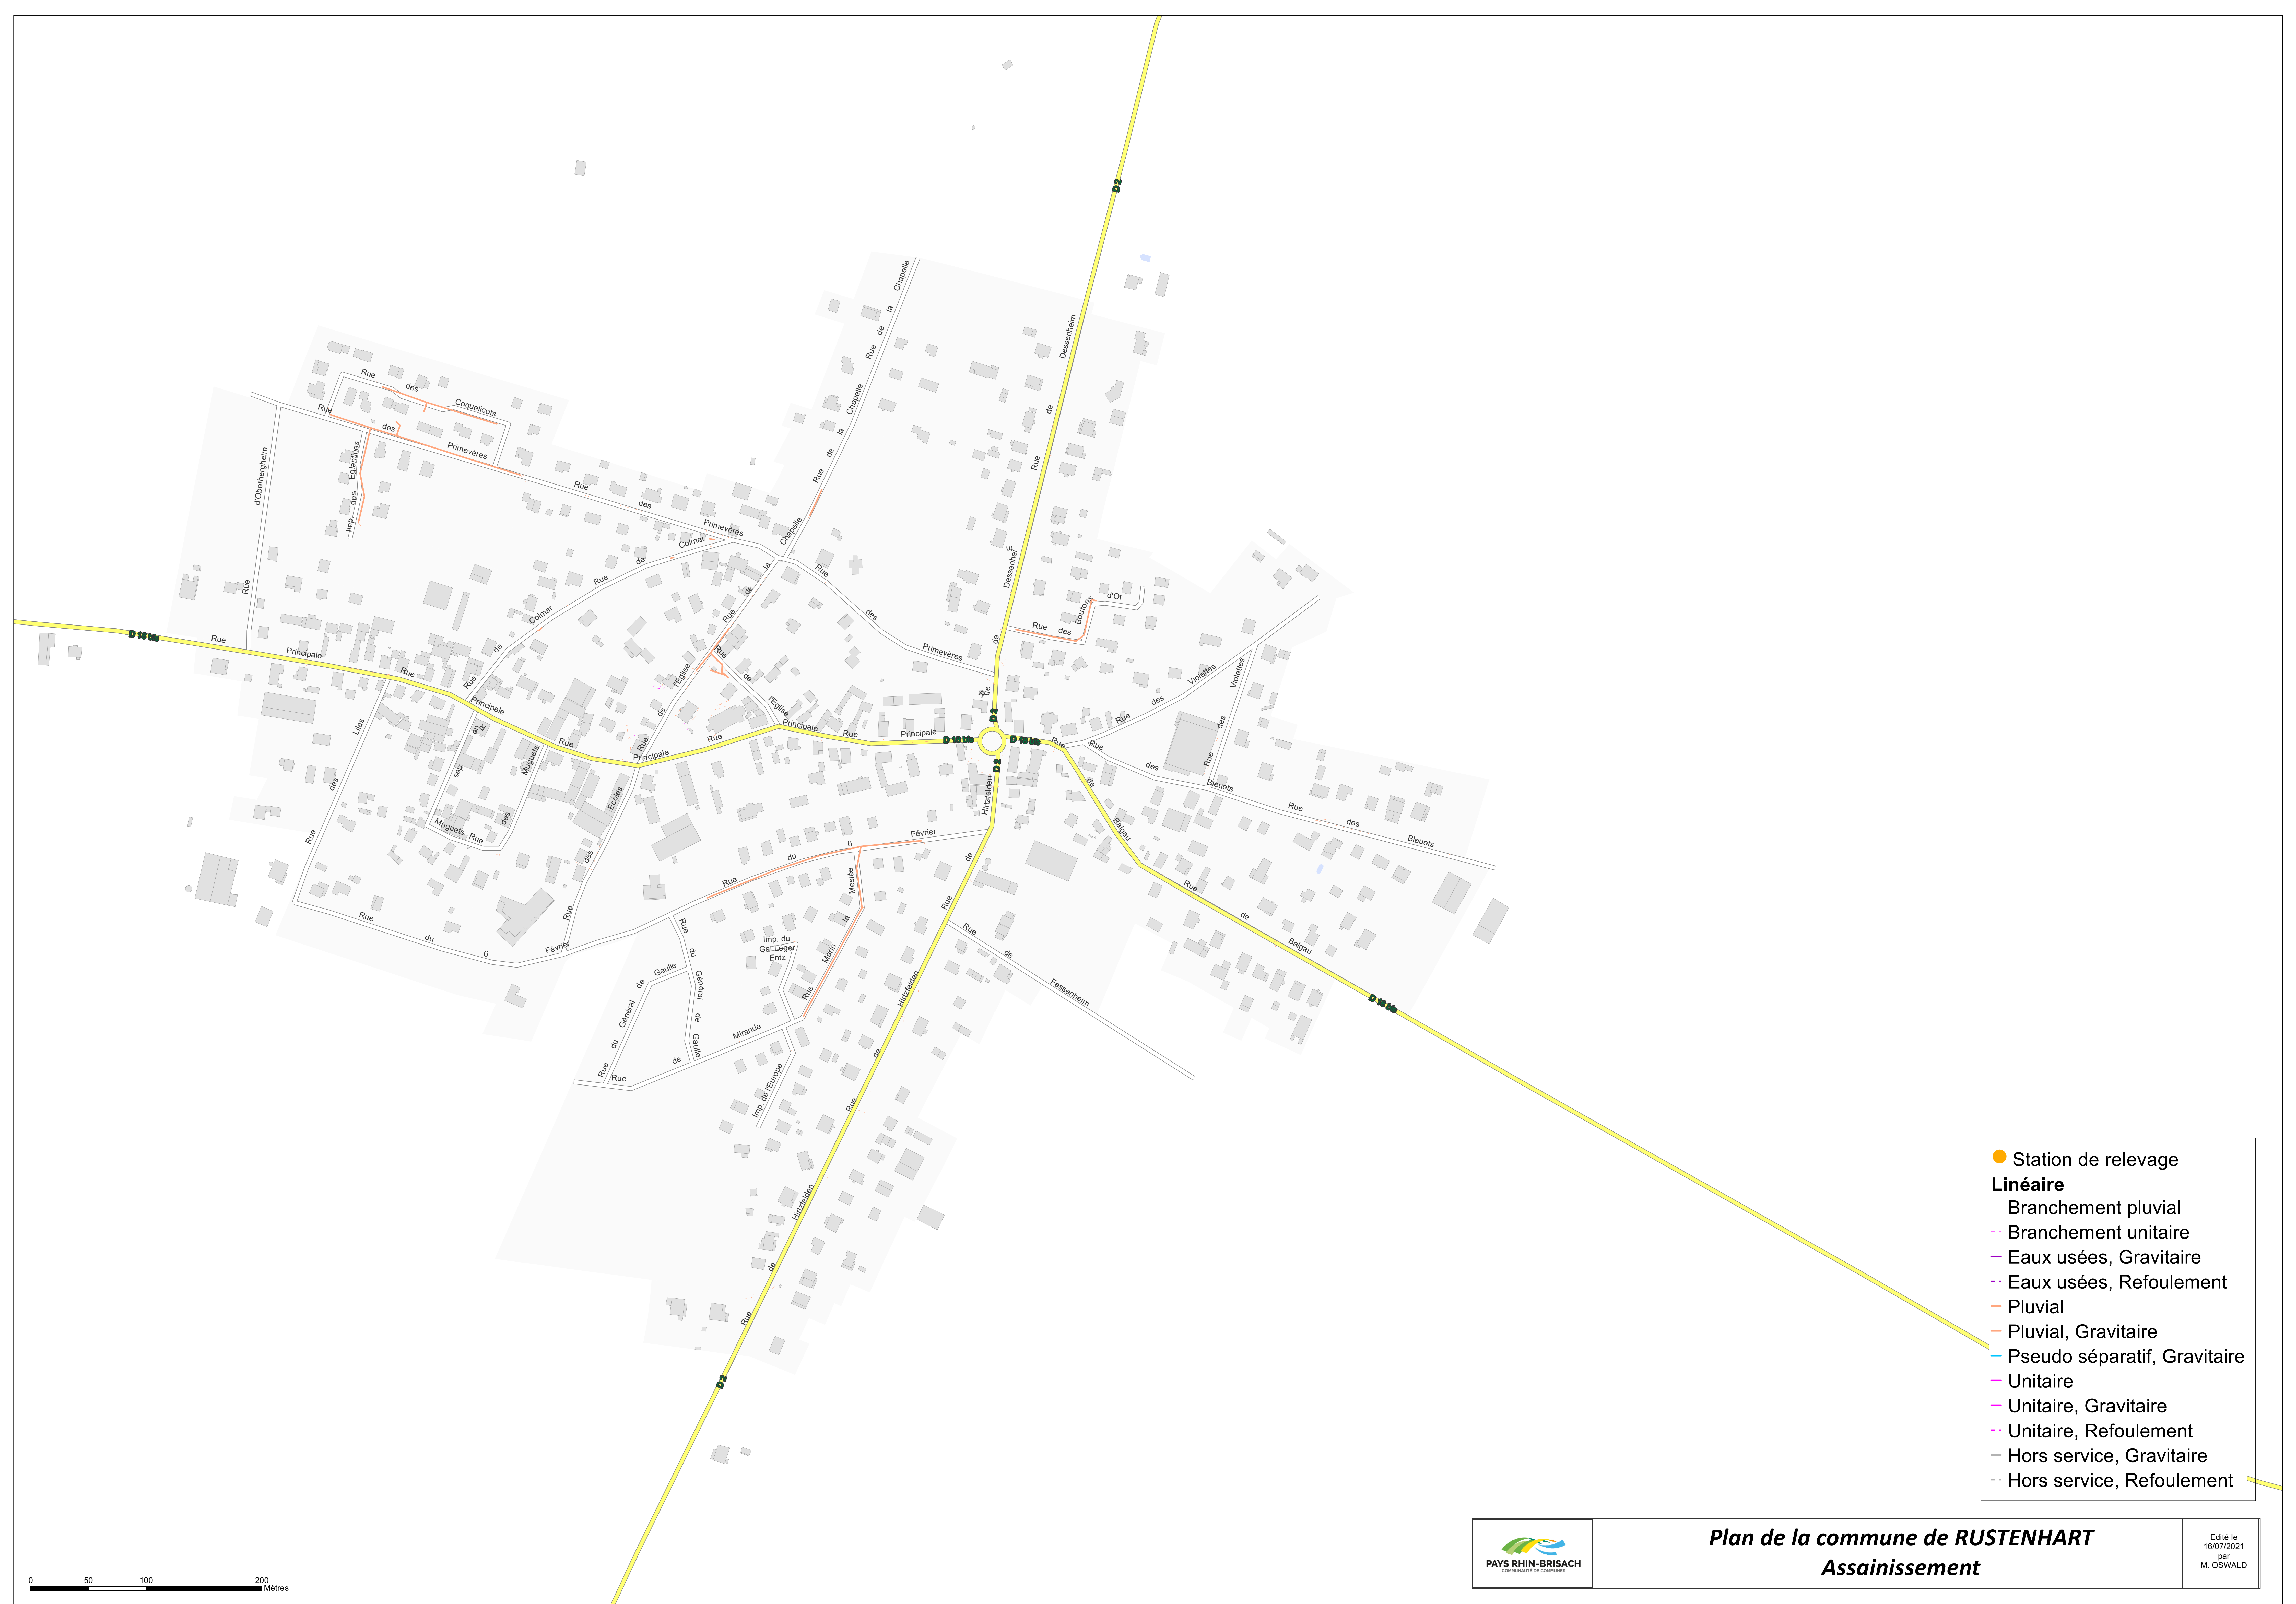

- Station de relevage
- Linéaire**
 - Branchement pluvial
 - Branchement unitaire
 - Eaux usées, Gravitaire
 - Eaux usées, Refoulement
 - Pluvial
 - Pluvial, Gravitaire
 - Pseudo séparatif, Gravitaire
 - Unitaire
 - Unitaire, Gravitaire
 - Unitaire, Refoulement
 - Hors service, Gravitaire
 - Hors service, Refoulement

0 50 100 200 Mètres



Plan de la commune de RUSTENHART
Assainissement

Edité le
16/07/2021
par
M. OSWALD