



## Plan des travaux simplifié

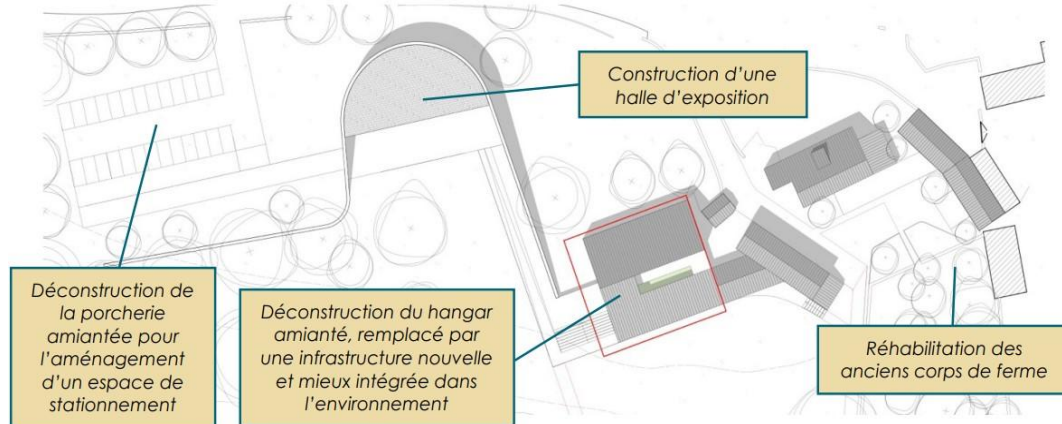



## Plan des travaux détaillé

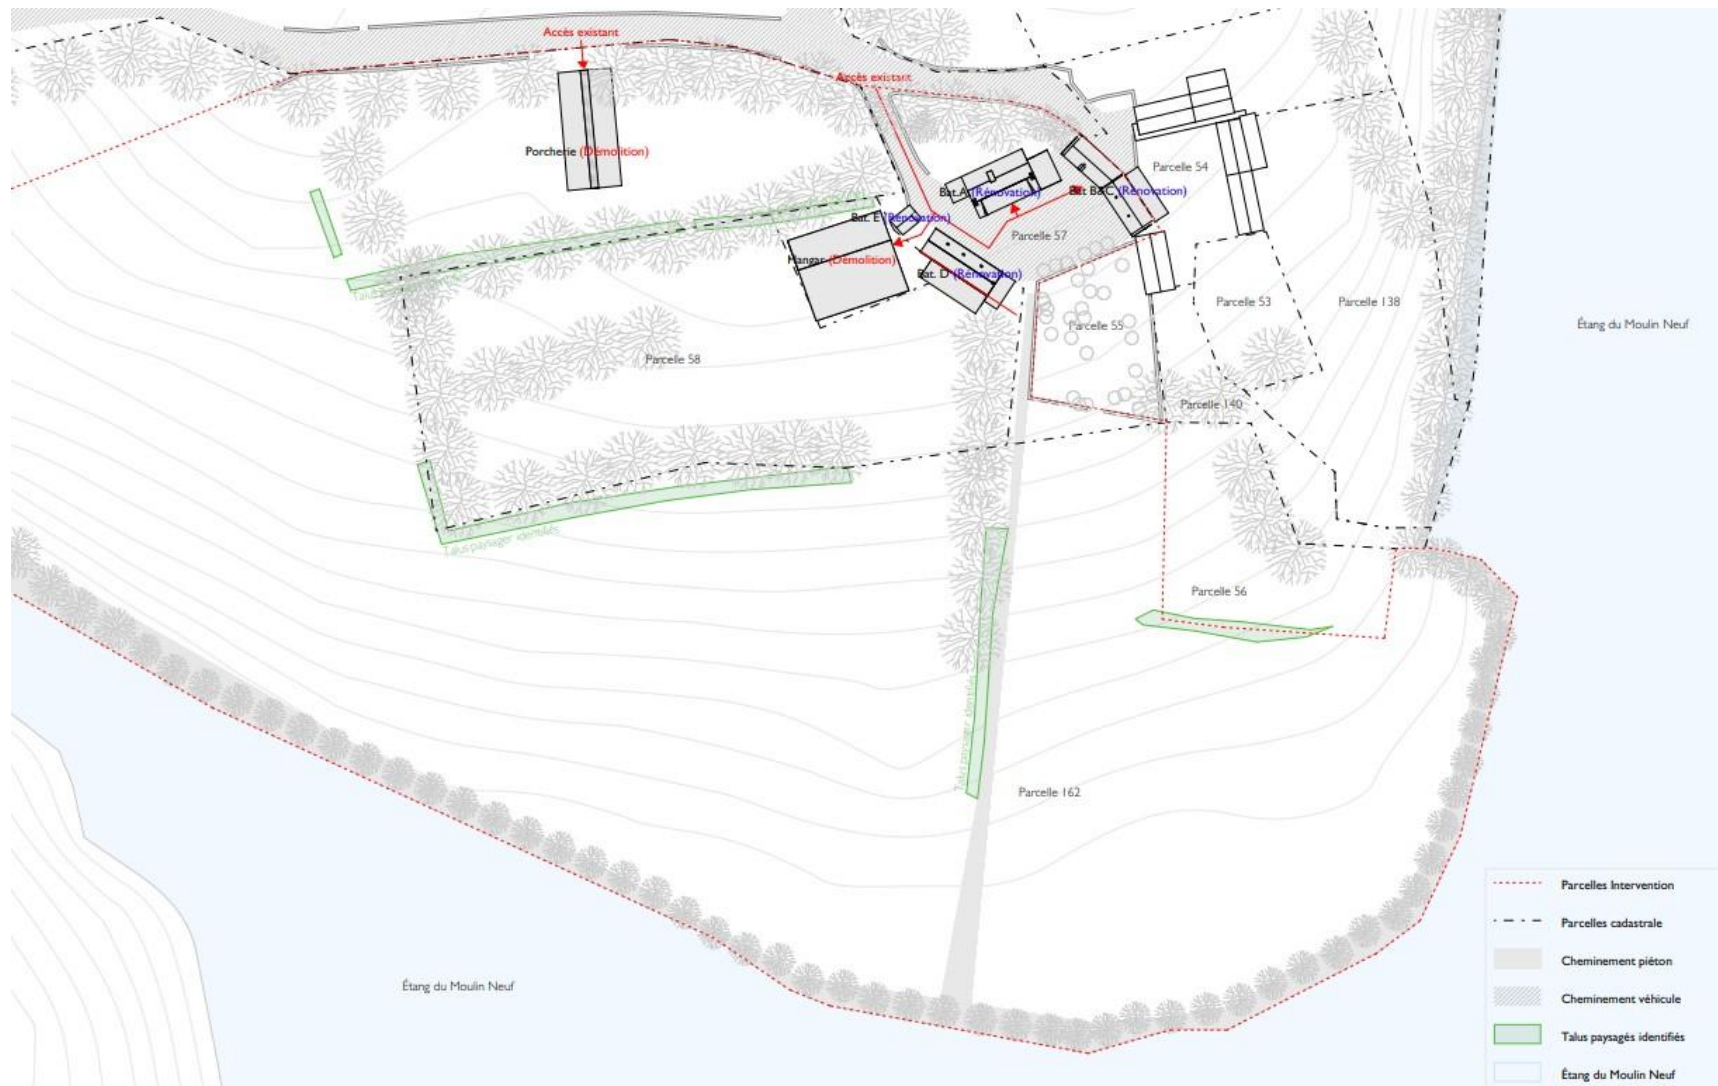

## Annexe 6a

### Plan du projet : vue d'ensemble

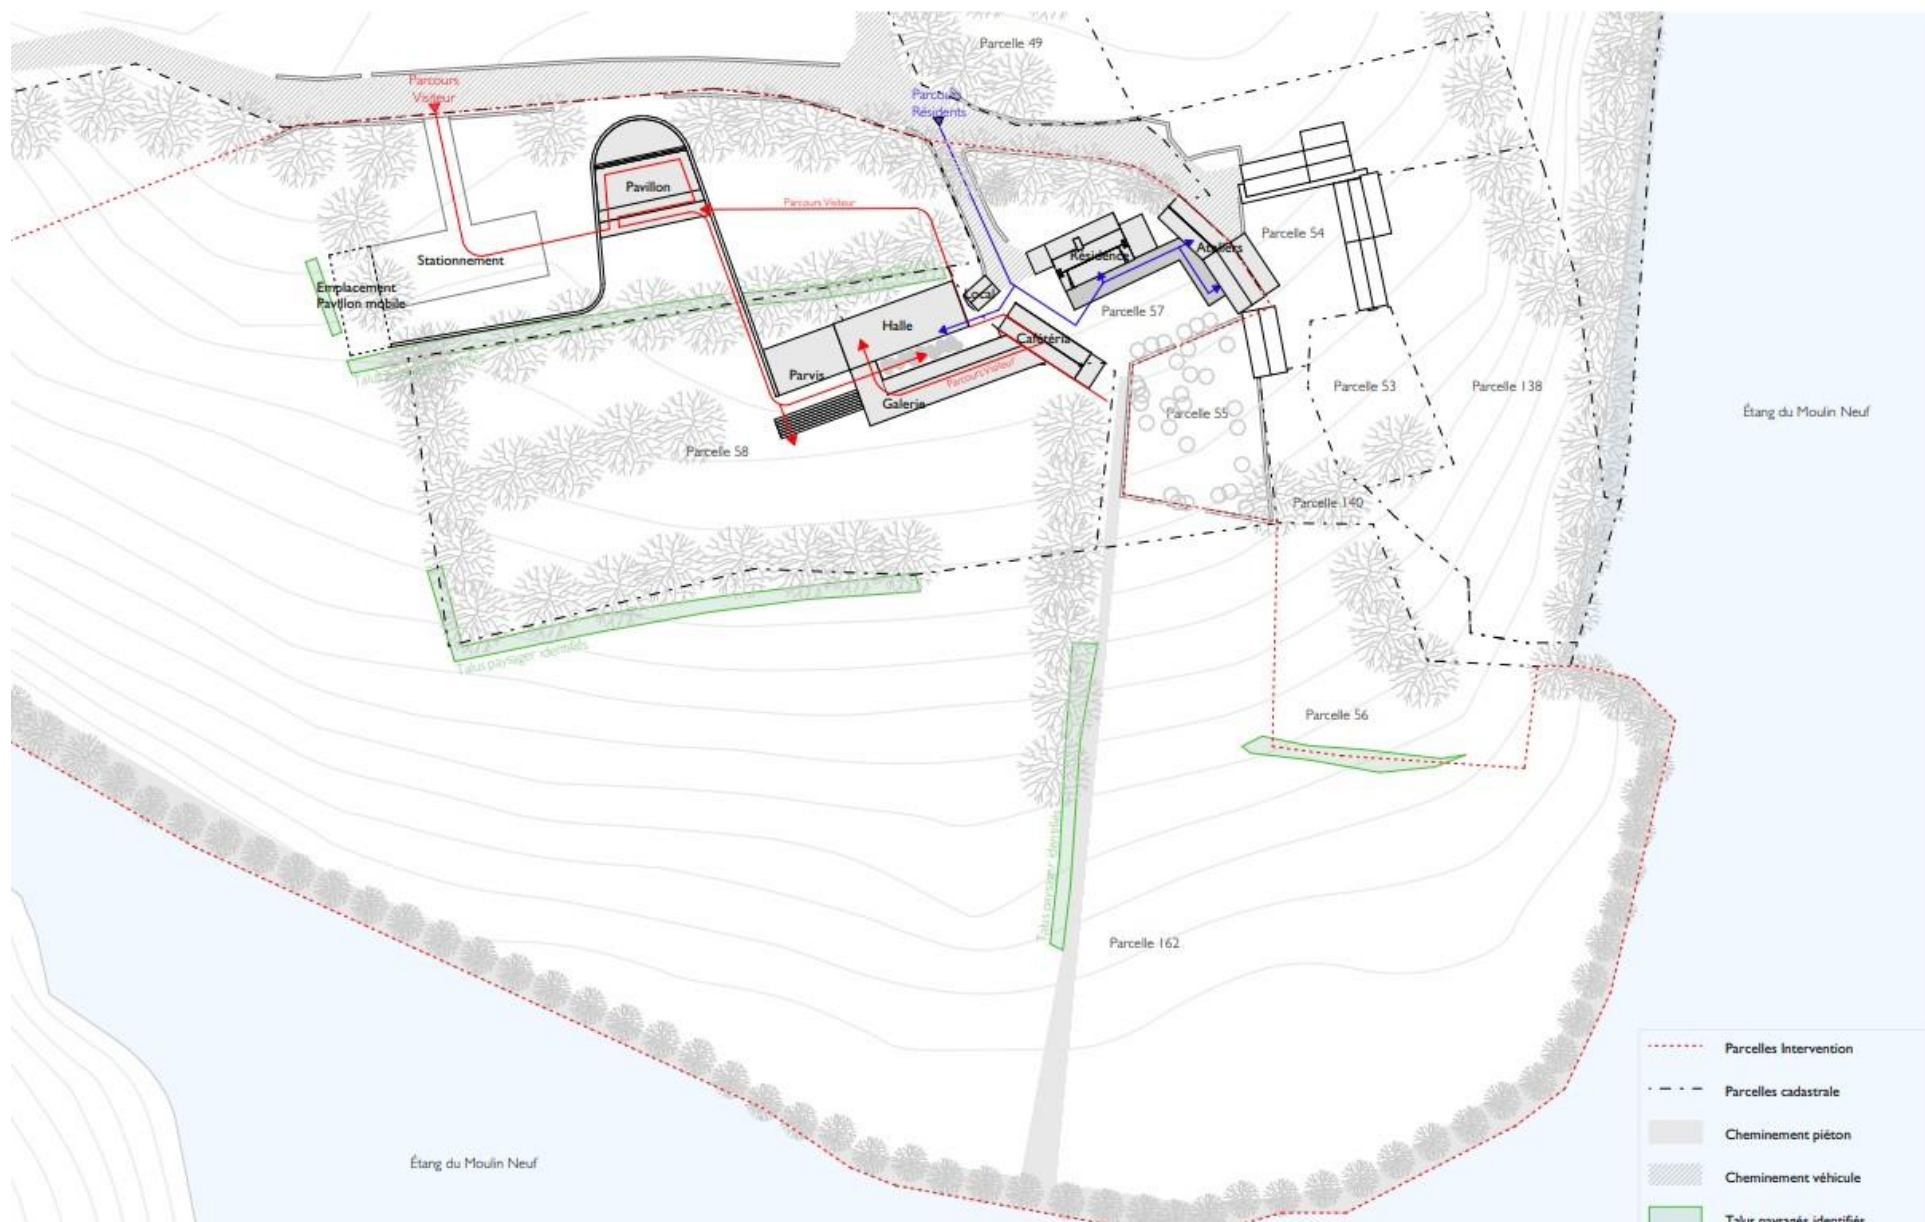

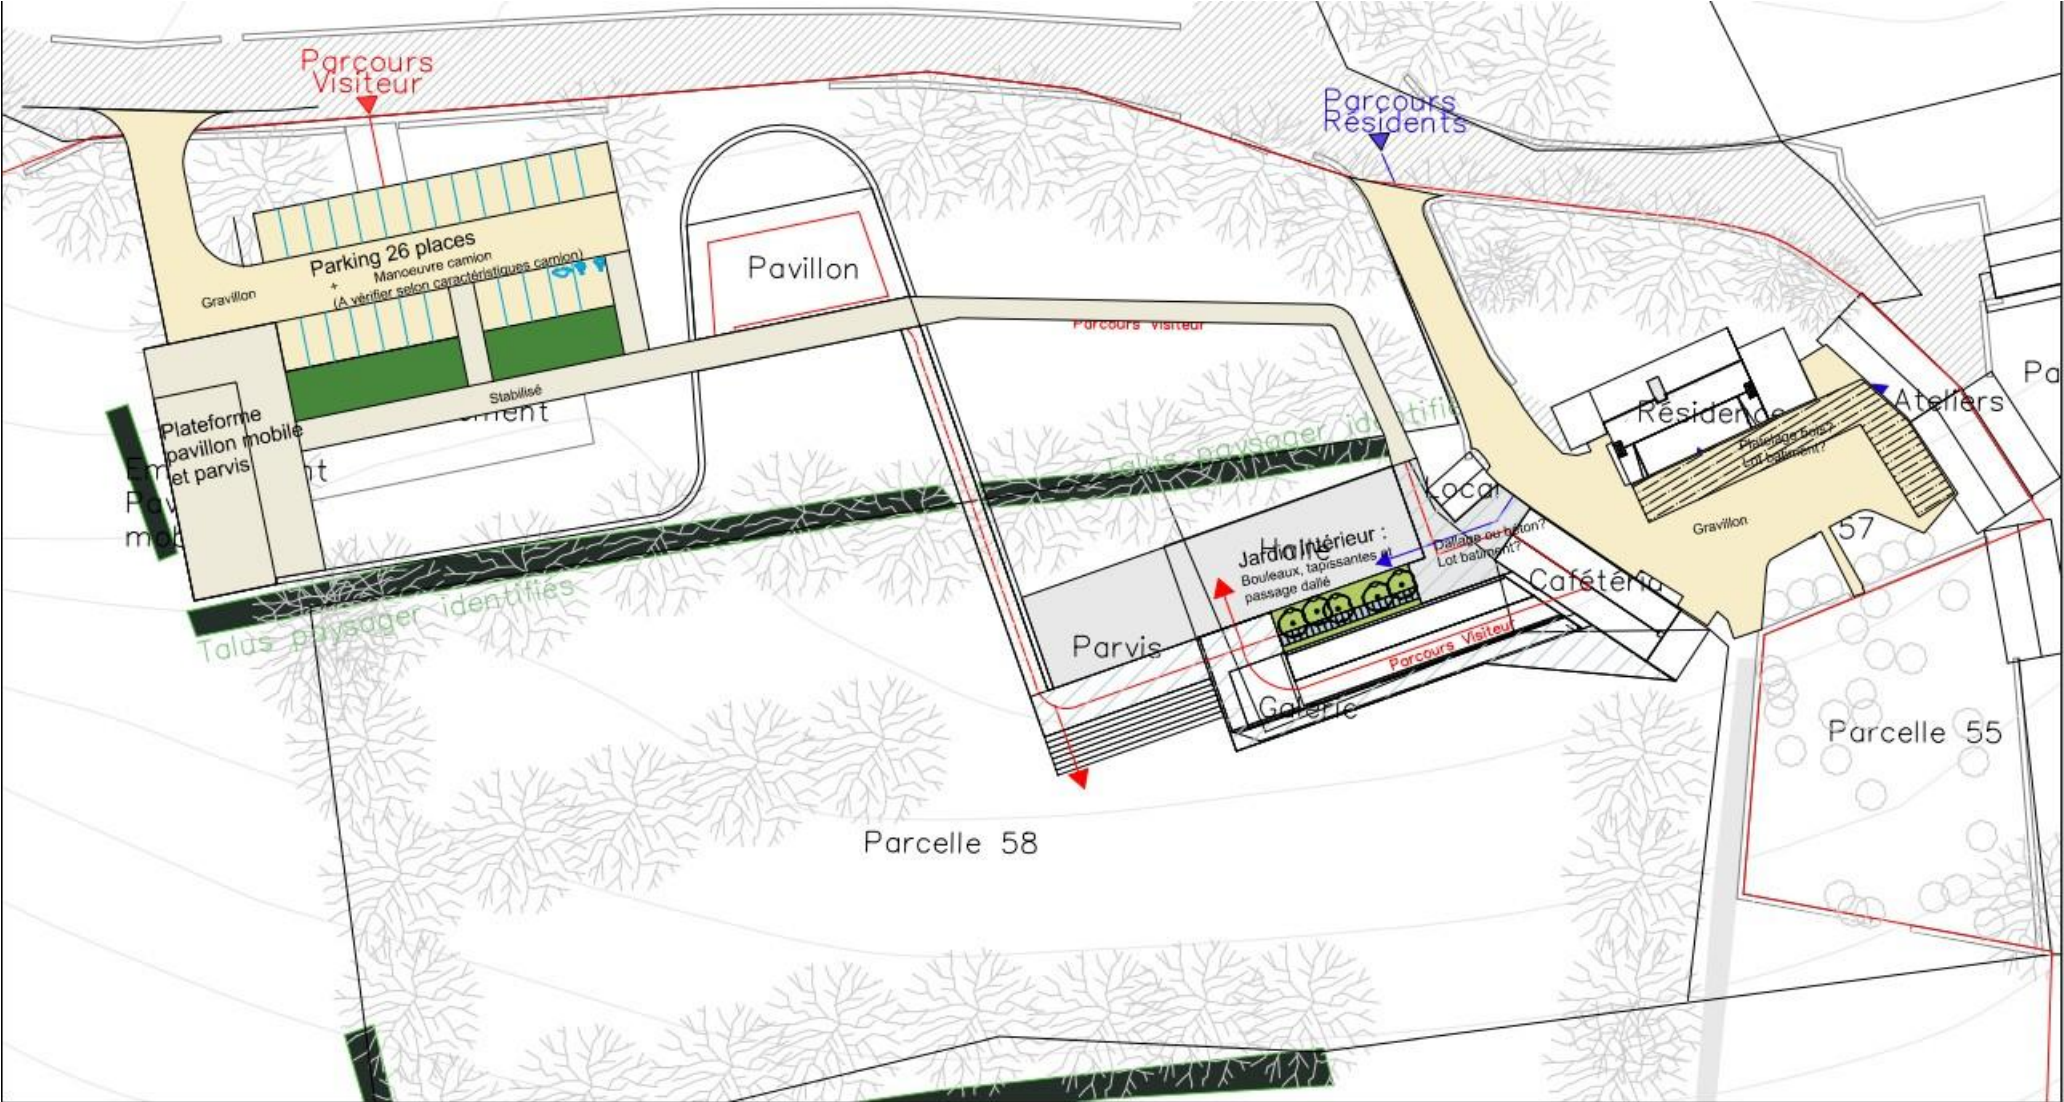

|                          |                              |                   |            |                   |
|--------------------------|------------------------------|-------------------|------------|-------------------|
| Kervahut - Centre d'arts |                              | Maître d'Oeuvre : | A3 Paysage | Date : 10 02 2025 |
| aps                      | PLAN AMENAGEMENTS EXTERIEURS |                   |            | Echelle : 500     |