


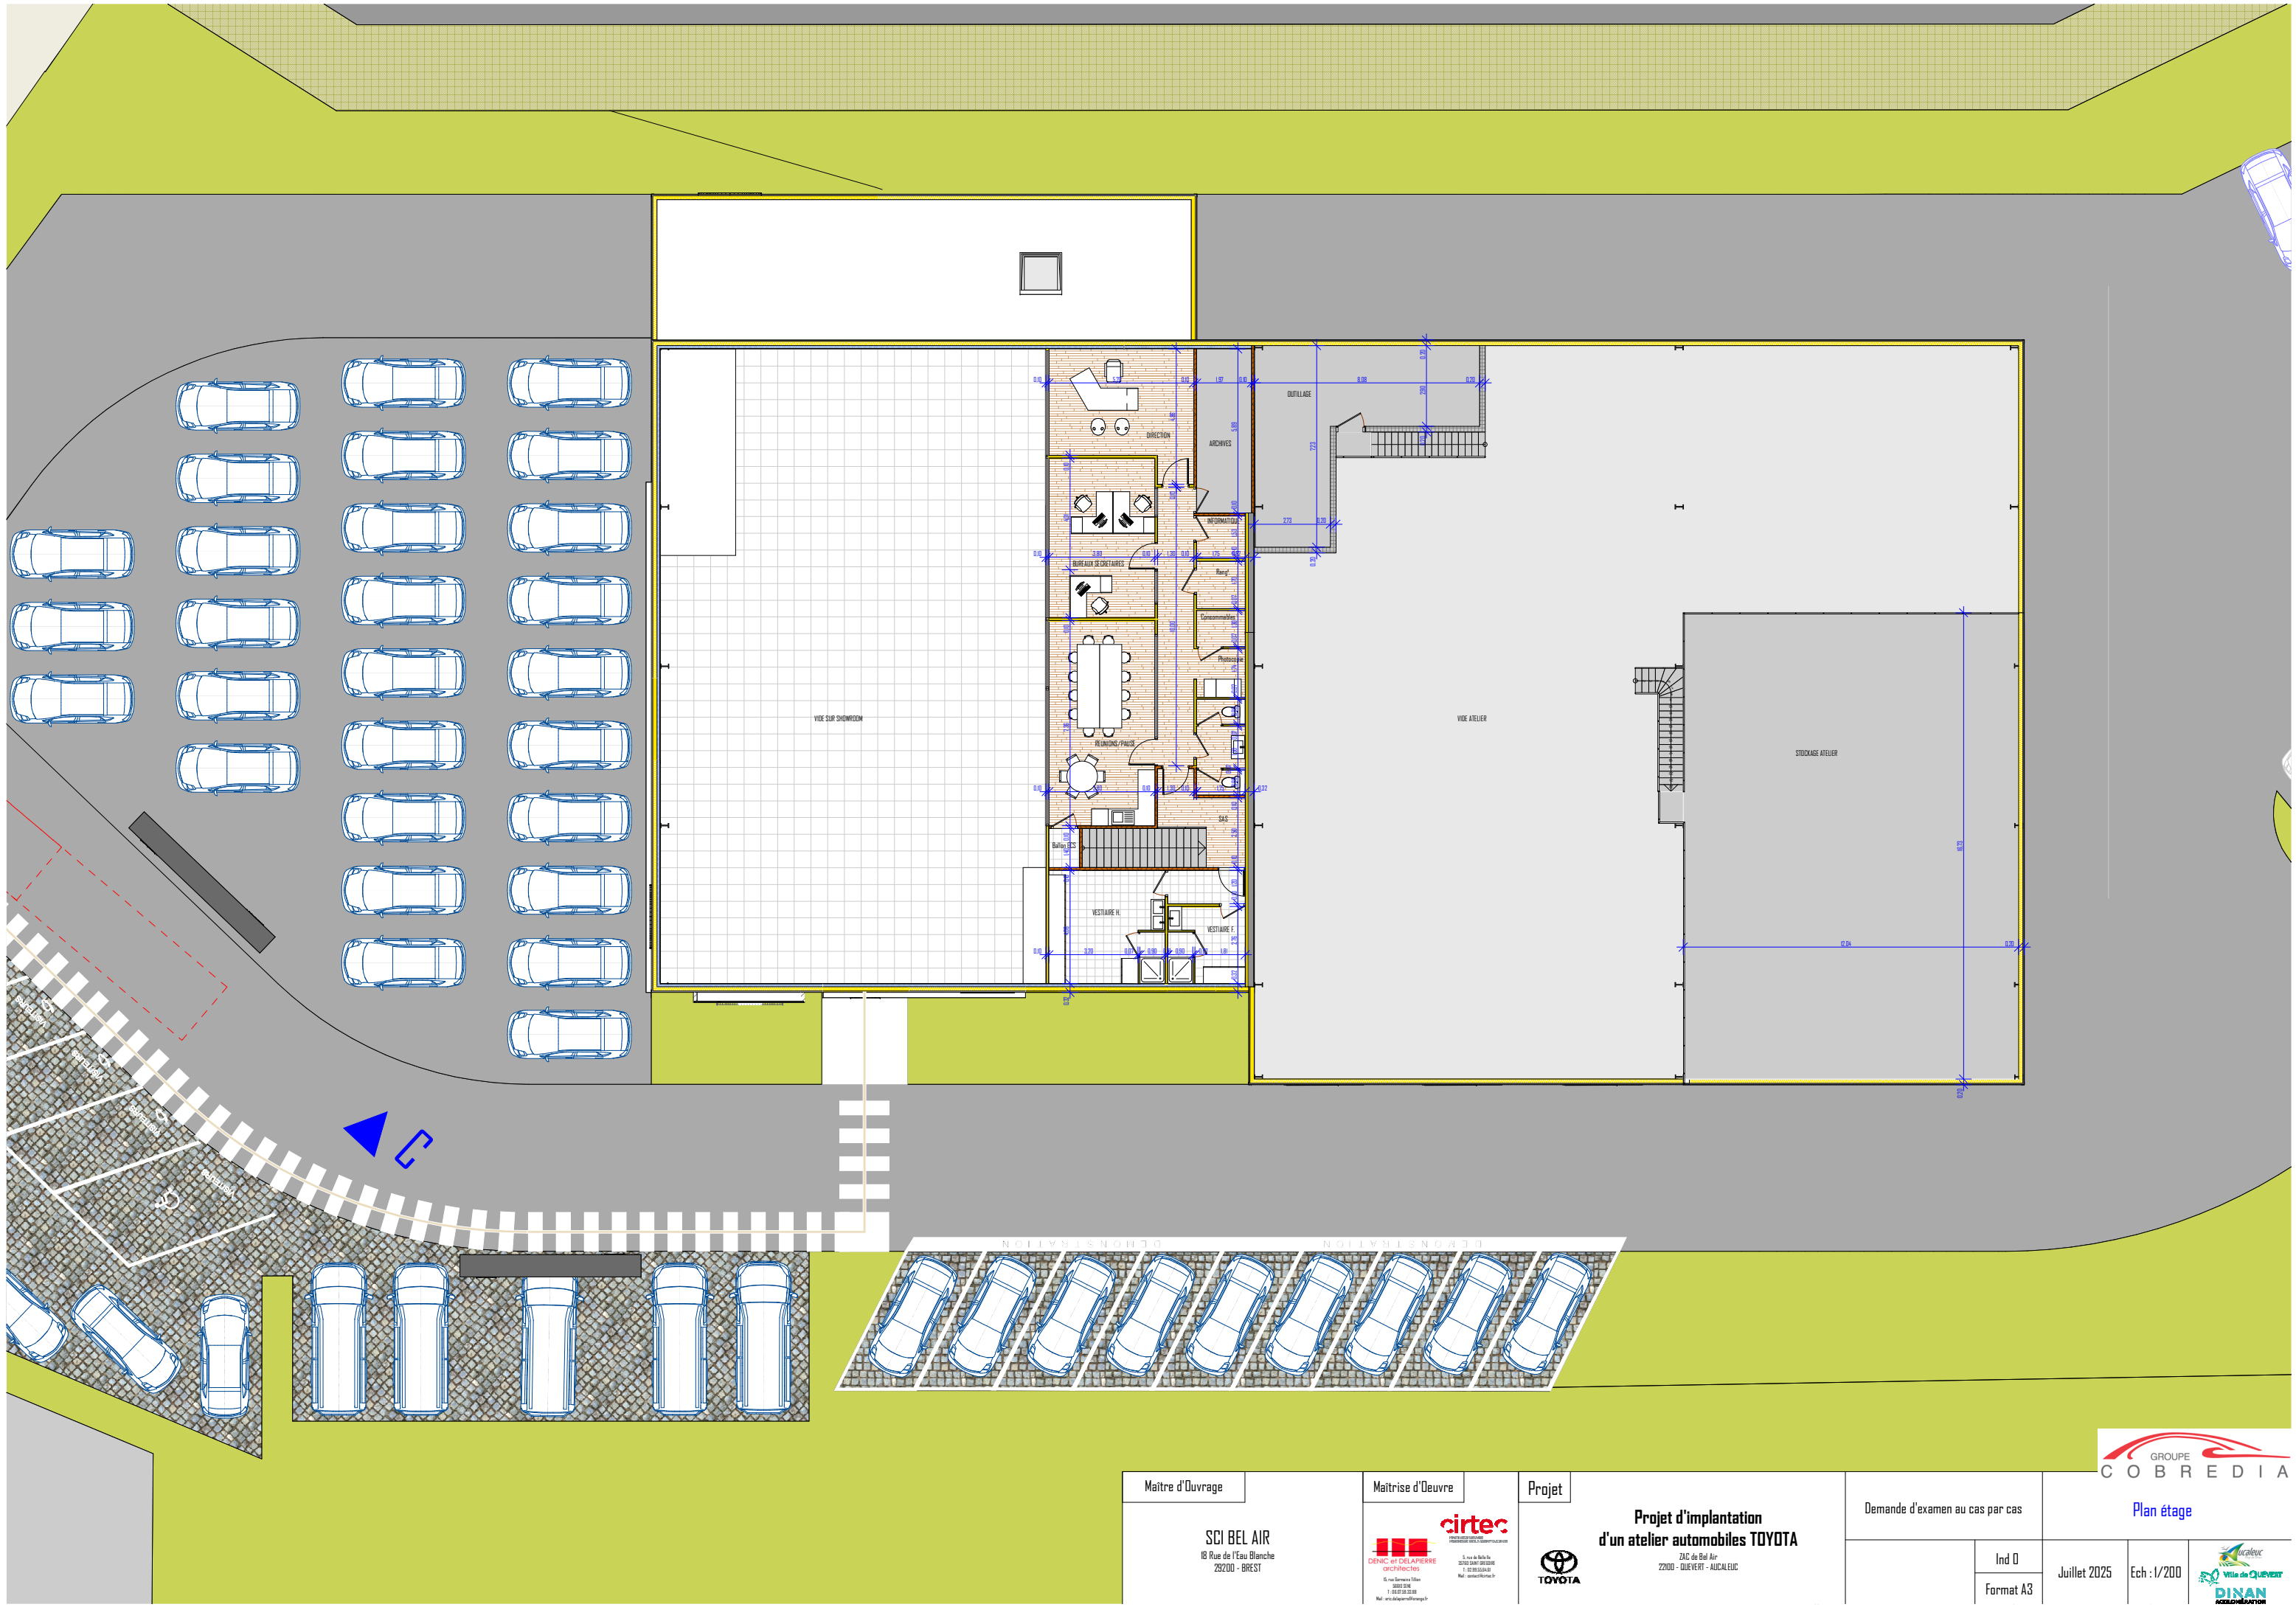

Maître d'Ouvrage	Maîtrise d'Oeuvre	Projet	Demande d'examen au cas par cas			
			Ind 0	Juillet 2025	Ech : 1/200	
SCI BEL AIR 18 Rue de l'Eau Blanche 29200 - BREST	 DENIC et DELAPIERRE ARCHITECTES 15 rue de la République 29200 BREST Tél : 02 98 42 30 30 Mail : contact@denicdelapierre.fr	 TOYOTA	Projet d'implantation d'un atelier automobiles TOYOTA ZAC de Bel Air 22100 - QUEVERT - AURCAEUC	Format A3		 VILLE DE QUEVERT DINAN ACCOMPAGNEMENT