


LEGENDE	
	Poste de livraison et poste de transformation
	Poteau de la structure
	Table de 8 modules
	Limite parcelle
	Zone témoin
	Ligne électrique aérien
	Fossé à terrasser
	Piste légère
	Piste lourde
PFG	PlateForme de Grutage (10m * 10m)
120 m³	Citerne 120m3

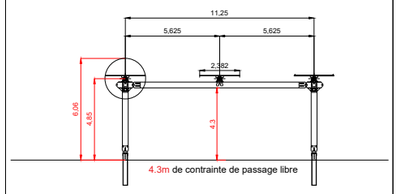

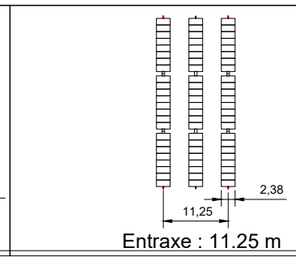

No.	tracker table 1V8x1 - 2382 mm - TOPCon 625Wc	tracker table 3V8x1 - 2382 mm - TOPCon 625Wc	Modules	Module power, Wp	Capacity, kWp
1	50	63	1912	640	1223.680
2	63	55	1824	640	1167.360
Total	113	118	3736		2391.040

Surface Parcelle : 49 010 m²
Surface Témoin : 4 832 m²
Surface Pilotage 1 : 12 693 m²
Surface Pilotage 2 : 12 248 m²
Surface Pilotage total : 26 579 m²
Nombre Poteaux zone 1: 131
Nombre Poteaux zone 2 : 139
Nombre Poteaux total : 270
Coordonnées DD (degrés décimaux) :
44.369723, 4.970453
84600 Valréas
Parcelle : BK 9 - BI 55 / 56 / 57 / 59
Altitude : 200 m

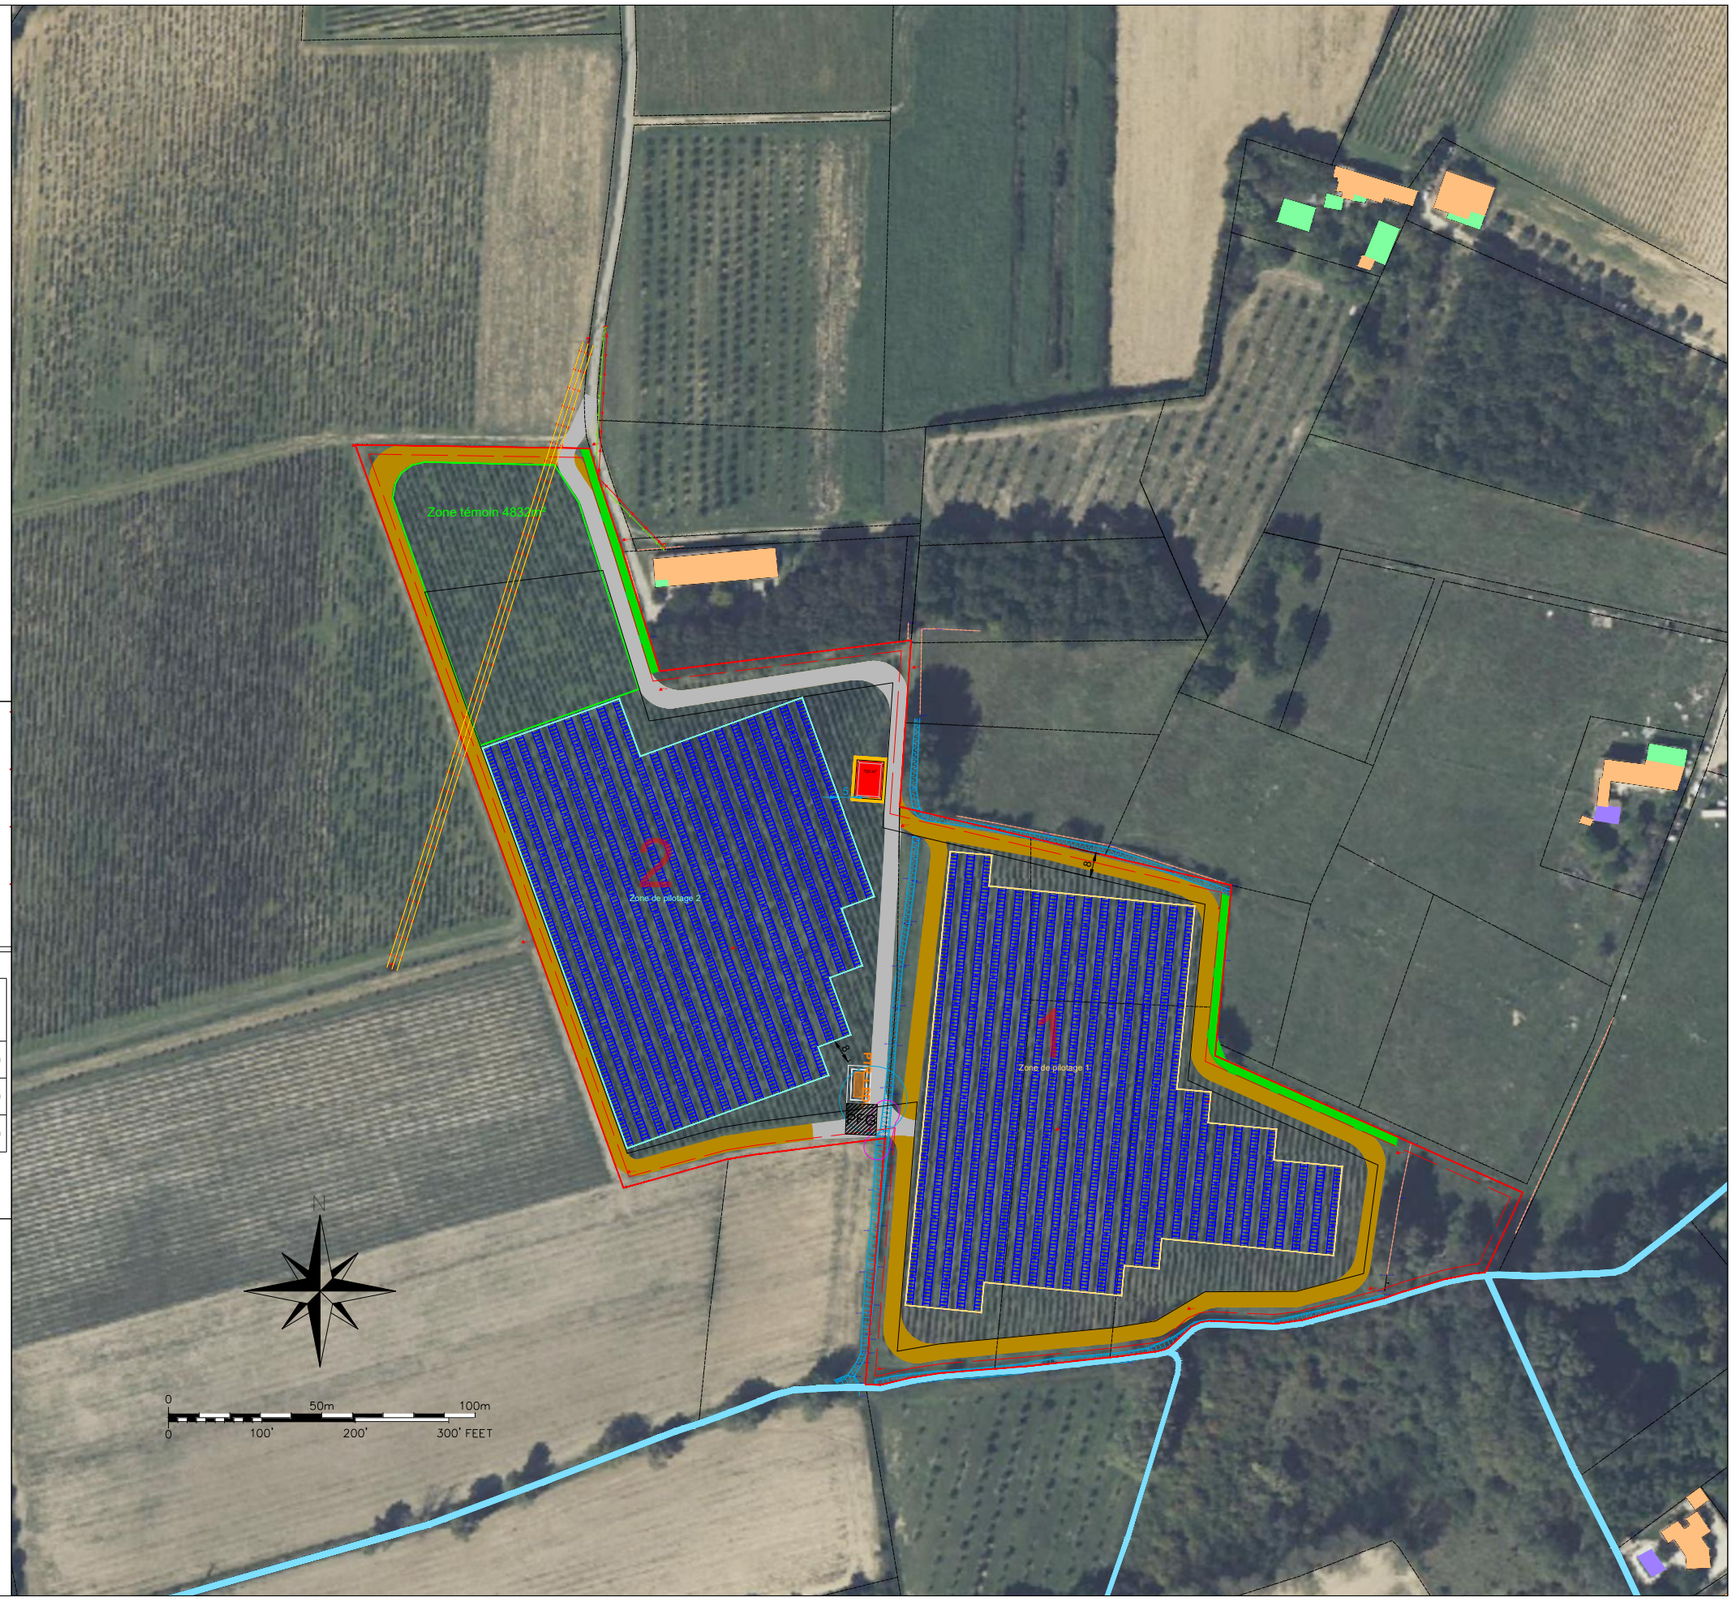

sun'r

Sun'R
36, rue Brunel
75017 - Paris

Sun'R
4, Quai des Etroits
69005 - Lyon

Centrale AVD
Valréas

Phase d'études : APD

Ind.	Date	Description	Réalisé par :	Vérifié par :
C	17/06/2025	MAJ Plan - modification implantation	VIG	MRA
B	20/02/2025	MAJ Plan - Intégration plan topo	ZAT	MLI
A	05/12/2024	MAJ Plan + Changement Zone Témoin 2	ZAT	MLI

Format : A3	Echelle : 1/2000	
Fichier : P1534_Valréas_Plan D'Implantation_V4.dwg		
N° Projet	N° Plan	INDICE
P001534	110	C

Reproduction ou modification interdite sans l'autorisation de la société Sun'R