






Bâtiment "ORGANDI"
Esplanade Miriam Makeba
18 Allée Gerda Taro
69100 VILLEURBANNE
Téléphone : 04.37.40.00.70
E-mail : capingelec69@capingelec.com
Internet : www.capingelec.com

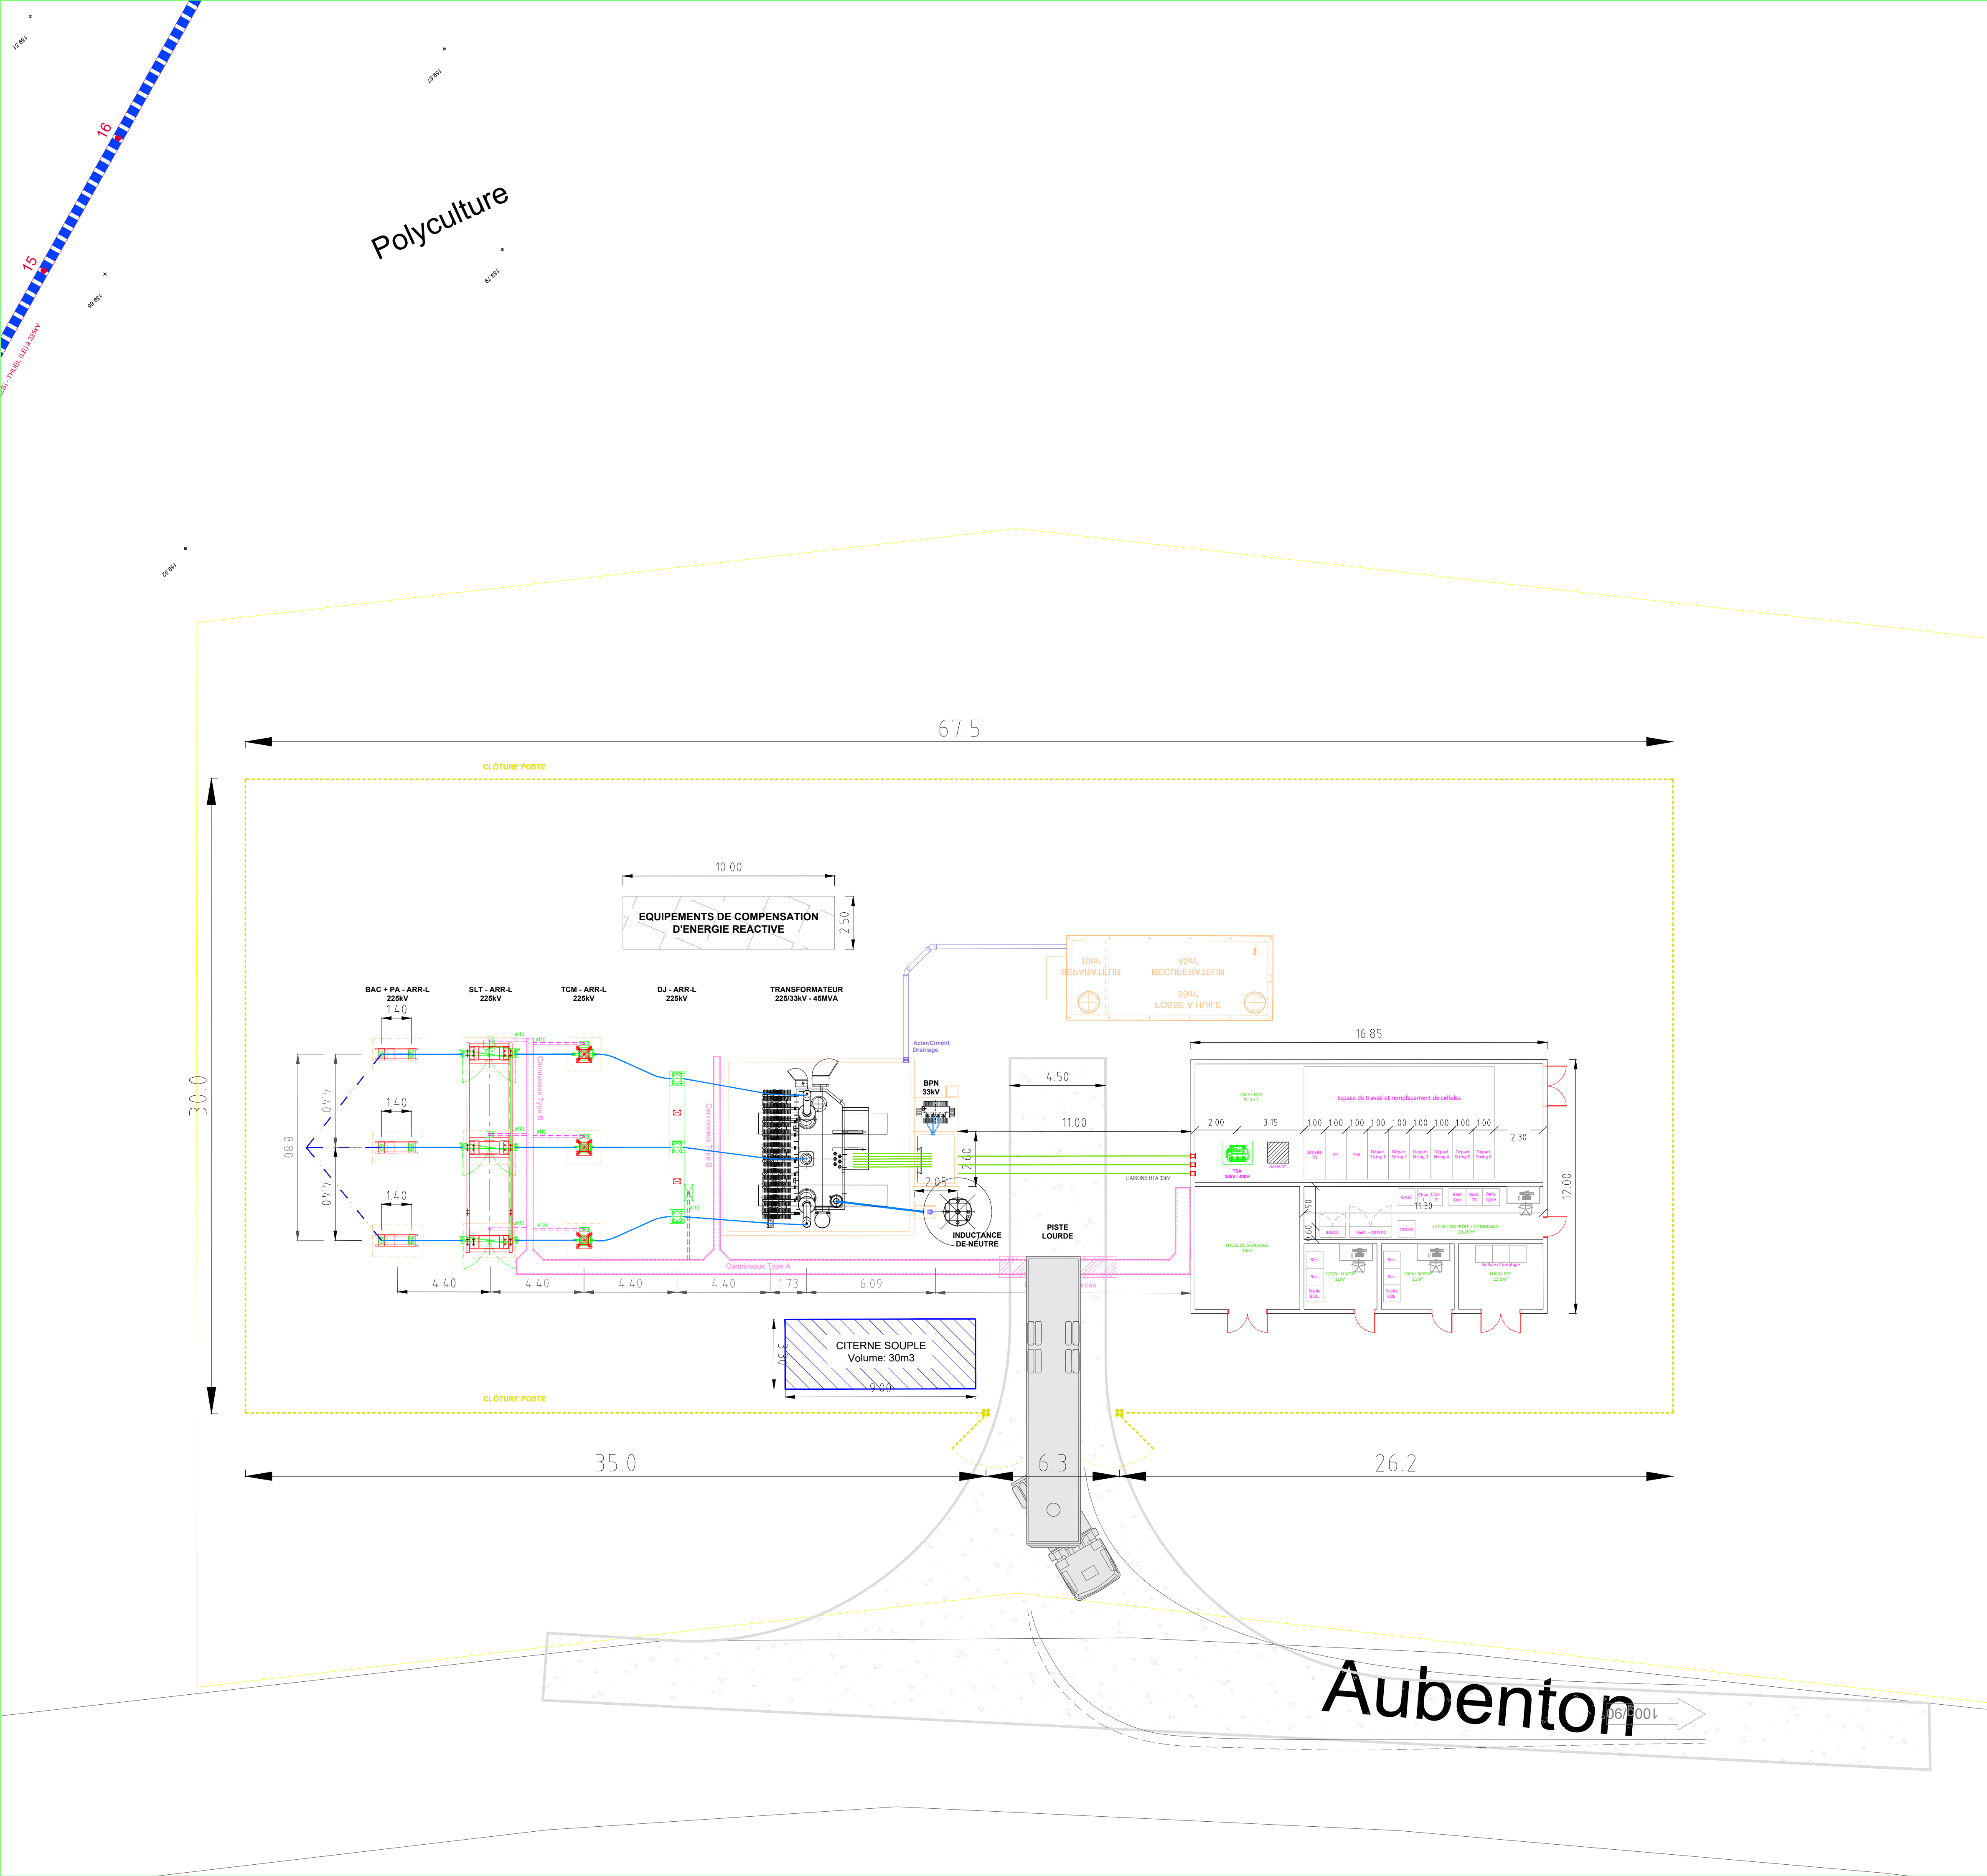

POSTE DE TRANSFORMATION 225/33 kV

Implantation enceinte HTB / HTA

Ind.	Date	Sommaire des modifications	Dessinateur	Vérificateur	Approbateur			
A	05-09-2025	Première émission	MRI	X	PSO	X	GSR	X

ESQ
PHASE

T-CR24020
N° AFFAIRE

01
N° PLAN

INDICE

1/150
ECHELLE

01
NB PLANCHES

NOM DU FICHIER : _REFERENCE : T-CR24020

SUP 010-F CAP69