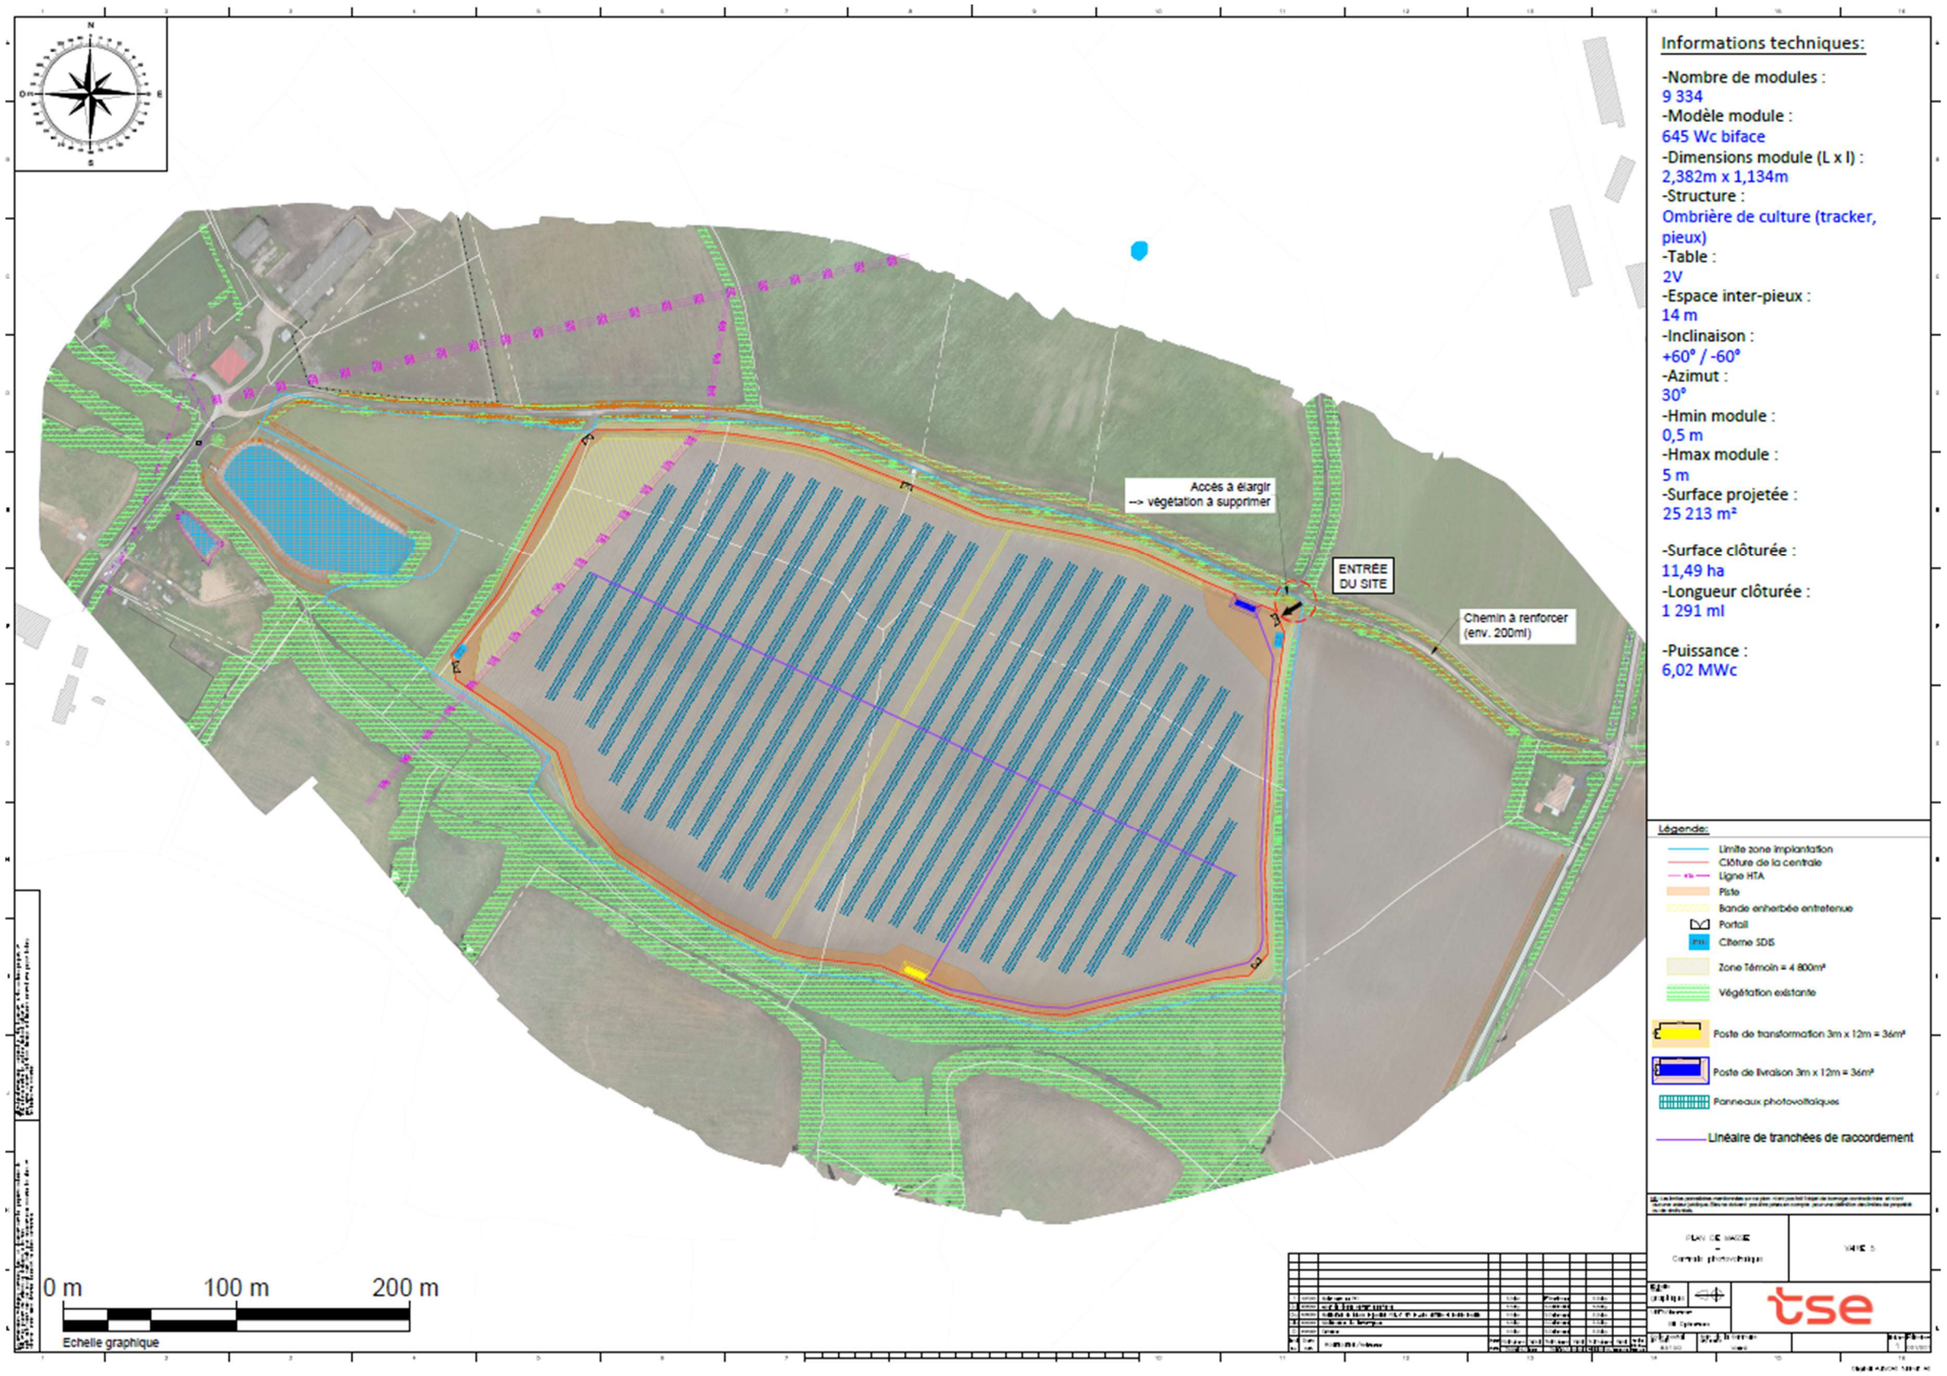5. ANNEXE 5 : PLAN DE PROJET