


DOSSIER	L24.172
Référence AUTOCAD	L24172.DWG
Référence PLAN	L24172-PA8-1.PDF
Planimétrie	RGF93-CC47
Nivellement	NGF-IGN69

Echelle : 1/200

Indice	Date	Dessinateur	Vérificateur	Modifications
A	11/09/2025	T.MOUREAU	/	

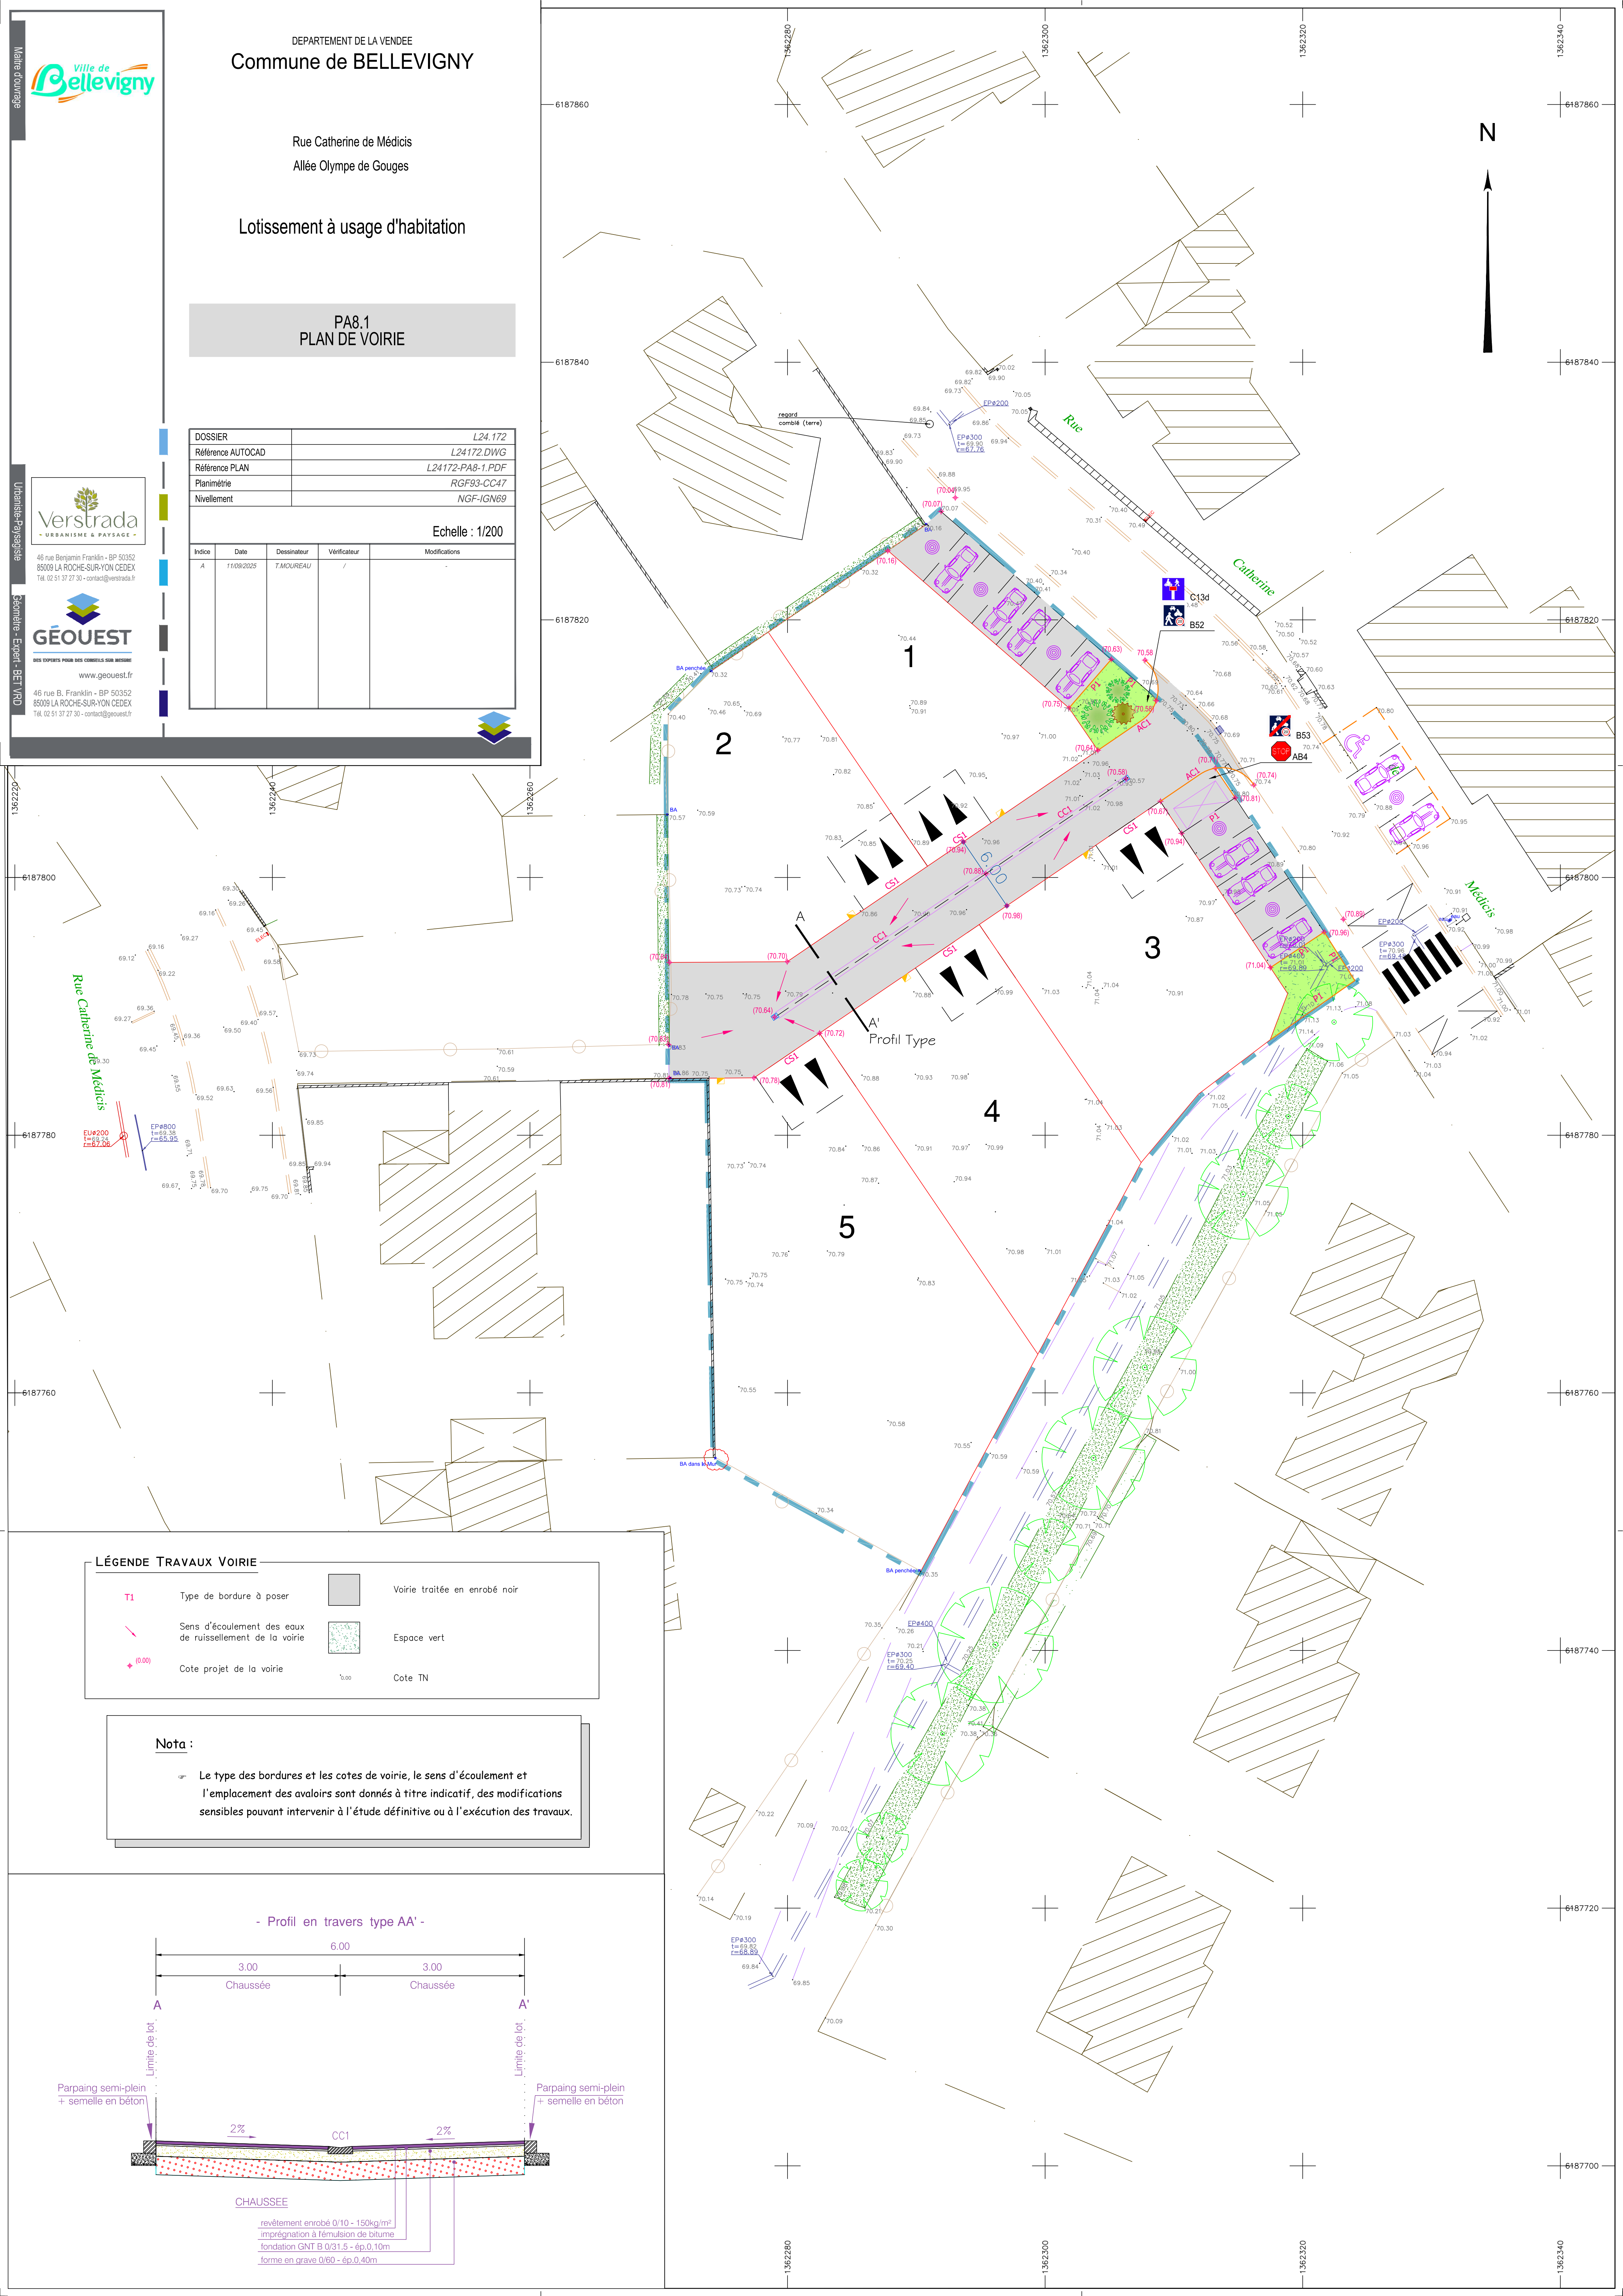

LÉGENDE TRAVAUX VOIRIE

- T1 Type de bordure à poser
- Sens d'écoulement des eaux de ruissellement de la voirie
- Cote projet de la voirie
- Voirie traitée en enrobé noir
- Espace vert
- Cote TN

Nota :

Le type des bordures et les cotes de voirie, le sens d'écoulement et l'emplacement des avaloirs sont donnés à titre indicatif, des modifications sensibles pouvant intervenir à l'étude définitive ou à l'exécution des travaux.

- Profil en travers type AA' -

