


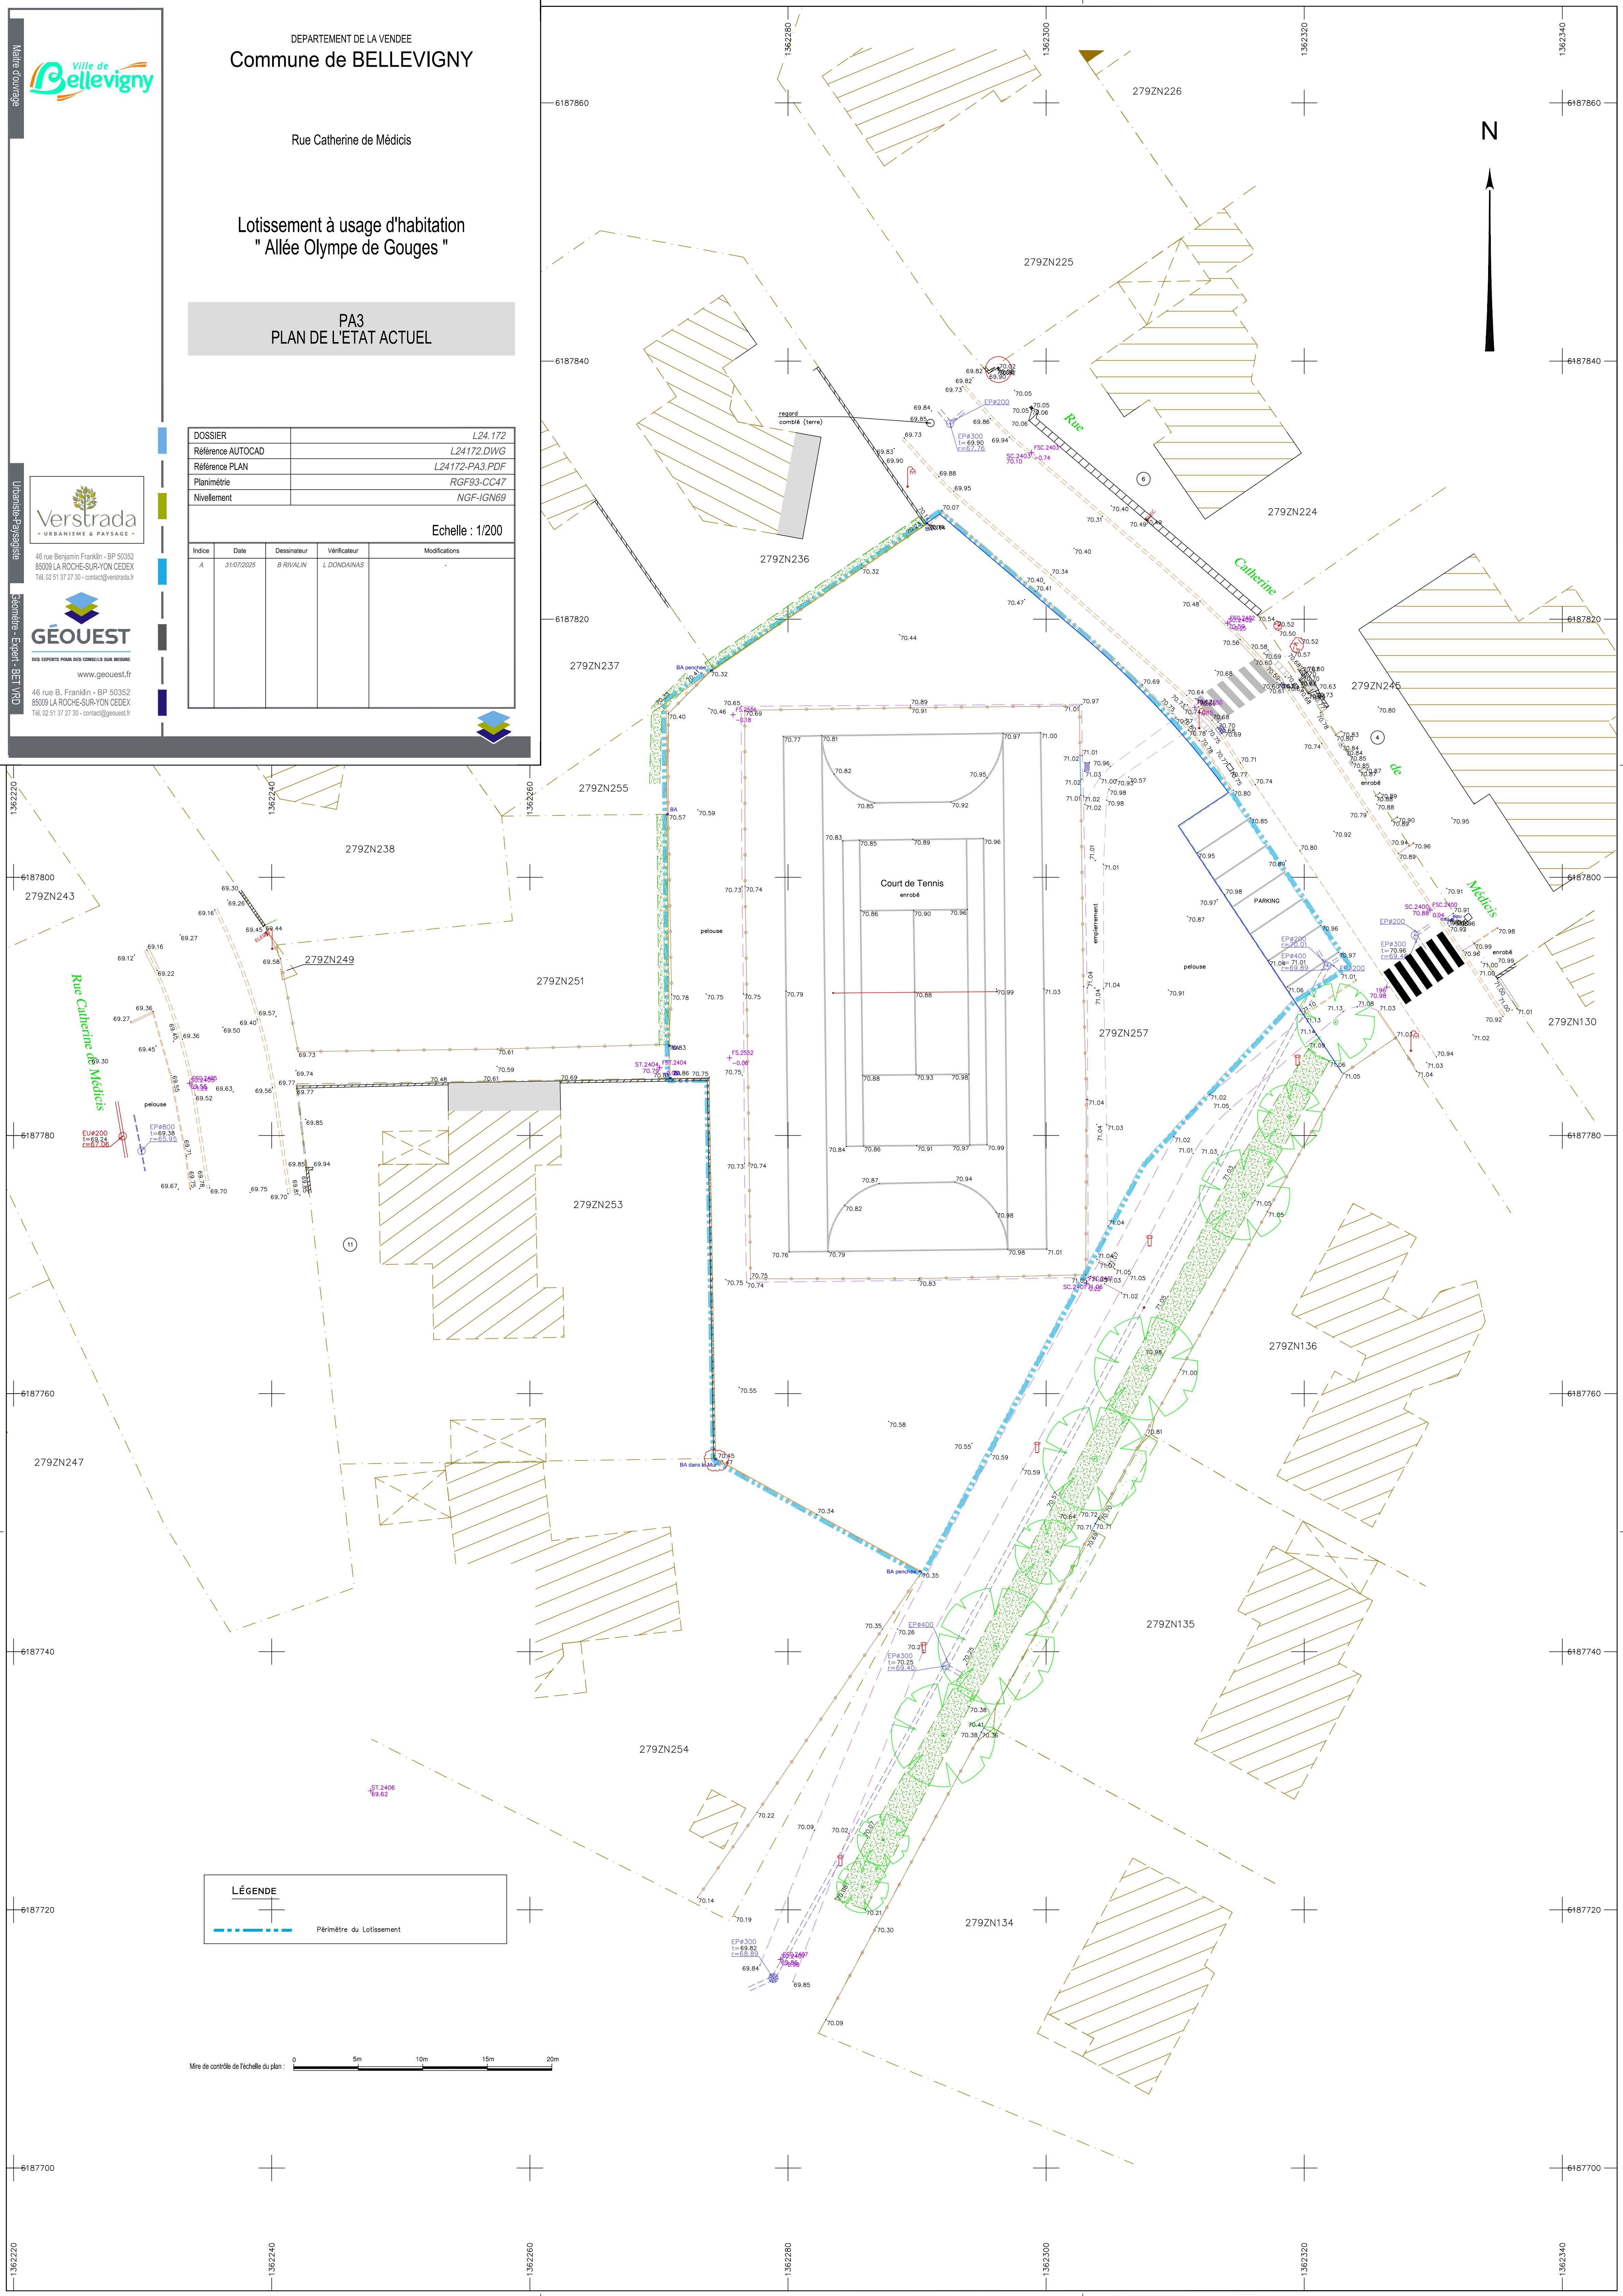

Maire d'ourange



Urbanisme-Paysage



Scénario - Expert - BET VRD



DEPARTEMENT DE LA VENDEE

Commune de BELLEVIGNY

Rue Catherine de Médicis

Lotissement à usage d'habitation
" Allée Olympe de Gouges "

PA3
PLAN DE L'ÉTAT ACTUEL

DOSSIER	L24.172
Référence AUTOCAD	L24172.DWG
Référence PLAN	L24172-PA3.PDF
Planimétrie	RGF93-CC47
Nivellement	NGF-IGN69

Echelle : 1/200

Indice	Date	Dessinateur	Vérificateur	Modifications
A	31/07/2025	B. RIVALLIN	L. DONDAINIS	

LÉGENDE

 Périmètre du Lotissement

