Maître d'ouvrage

Ville de Bellevigny

DEPARTEMENT DE LA VENDEE

Commune de BELLEVIGNY

Rue Catherine de Médicis

Allée Olympe de Gouges

Lotissement à usage d'habitation

PA8.2
PLAN D'ASSAINISSEMENT

DOSSIER	*L24.172*
Référence AUTOCAD	*L24172.DWG*
Référence PLAN	*L24172-PA8-2.PDF*
Planimétrie	*RGF93-CC47*
Nivellement	*NGF-IGN69*

Echelle : 1/200

Indice	Date	Dessinateur	Vérificateur	Modifications
A	*11/09/2025*	*T MOUREAU*	*/*	-

Urbaniste-Paysagiste

Verstrada
URBANISME & PAYSAGE
46 rue Benjamin Franklin - BP 50352
85009 LA ROCHE-SUR-YON CEDEX
Tél. 02 51 37 27 30 - contact@verstrada.fr

Géomètre - Expert - BET VRD

GÉOUEST
DES EXPERTS POUR DES CONSEILS SUR MESURE
www.geouest.fr
46 rue B. Franklin - BP 50352
85009 LA ROCHE-SUR-YON CEDEX
Tél. 02 51 37 27 30 - contact@geouest.fr

N

Bassin de rétention enterré
Ouvrage : Structure Alvéolaire Ultra Légère
Surface : 23m2
Volume brut : 23m3
Volume utile : 22m3
Z Fond : 68.60m
Côte des plus hautes eaux : 69.60m
H stockage : 1m

Ouvrage régulateur à poser

Rue Catherine de Médicis

Catherine

Médicis

Légende Assainissement

- Réseau EU existant
- Réseau EP existant
- Réseau EU à poser
- Réseau EP à poser
- Branchement EP
- Branchement EU

EP -1 / T : 47.24 / R : 45.14 / P : 2.10 — Cote tampon du regard, Cote radier du regard, profondeur

T : T / rEU : 55.80 — Cote tampon du regard tabouret, Cote radier EU du regard tabouret

Bouche avaloir ou grille

EP EU — Regards tabouret de branchement

Regard de visite et regard à grille à construire

Nota :

- Le tracé, les caractéristiques et les cotes radiers des canalisations et branchements à réaliser sont donnés à titre indicatif, des modifications sensibles pouvant intervenir à l'étude définitive ou à l'exécution des travaux.
- L'emplacement des regards, des fosses est également indicatif.
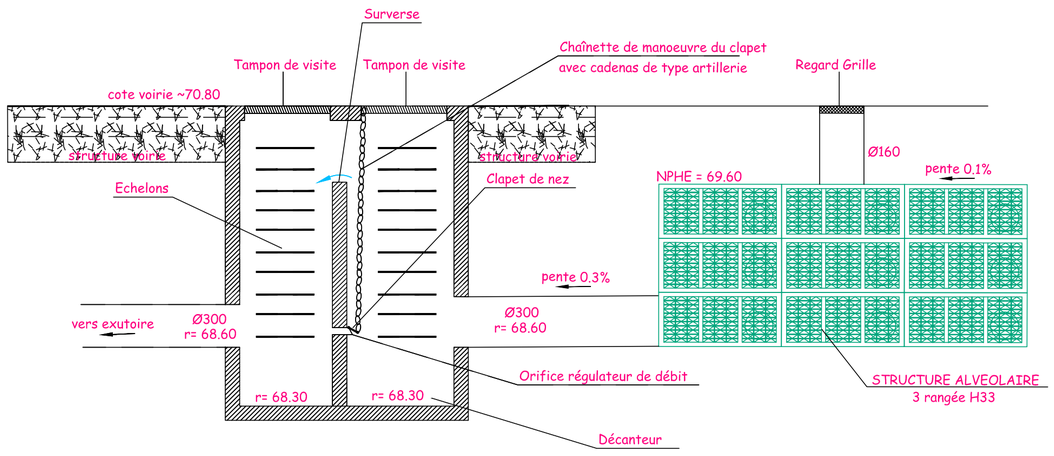
Coupe transversale de l'Ouvrage de rétention enterré (sans échelle)