





Annexe 5 – Plan de masse

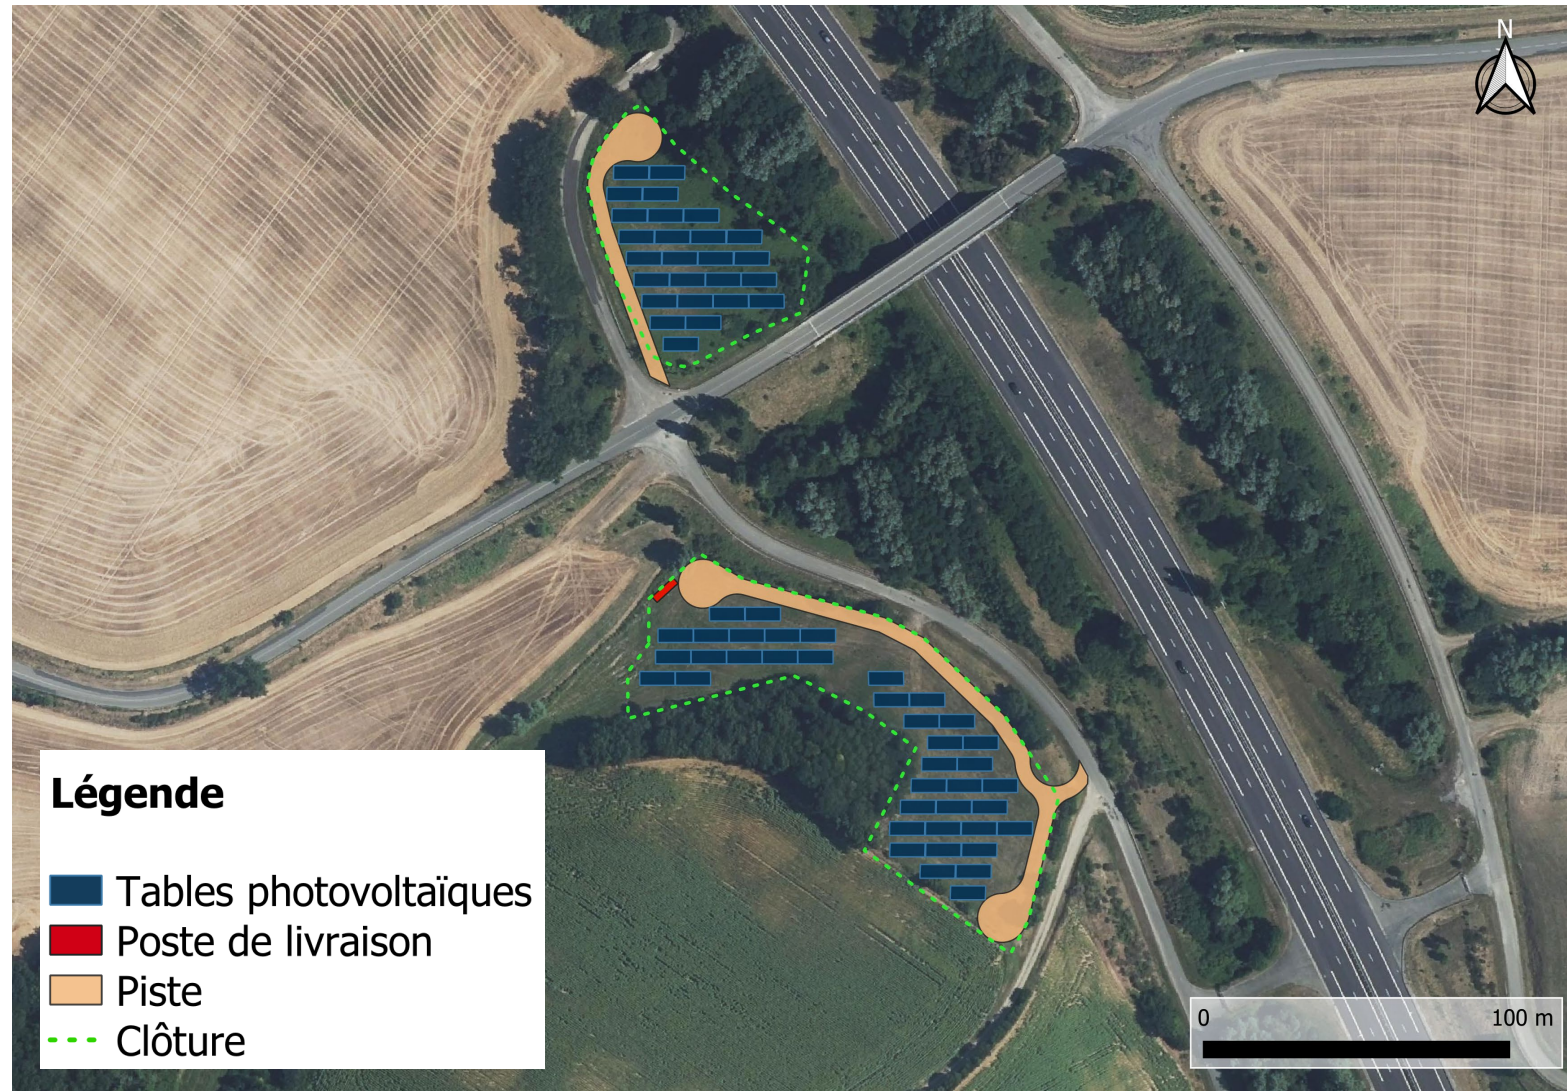

Annexe 5 – Plan du poste technique

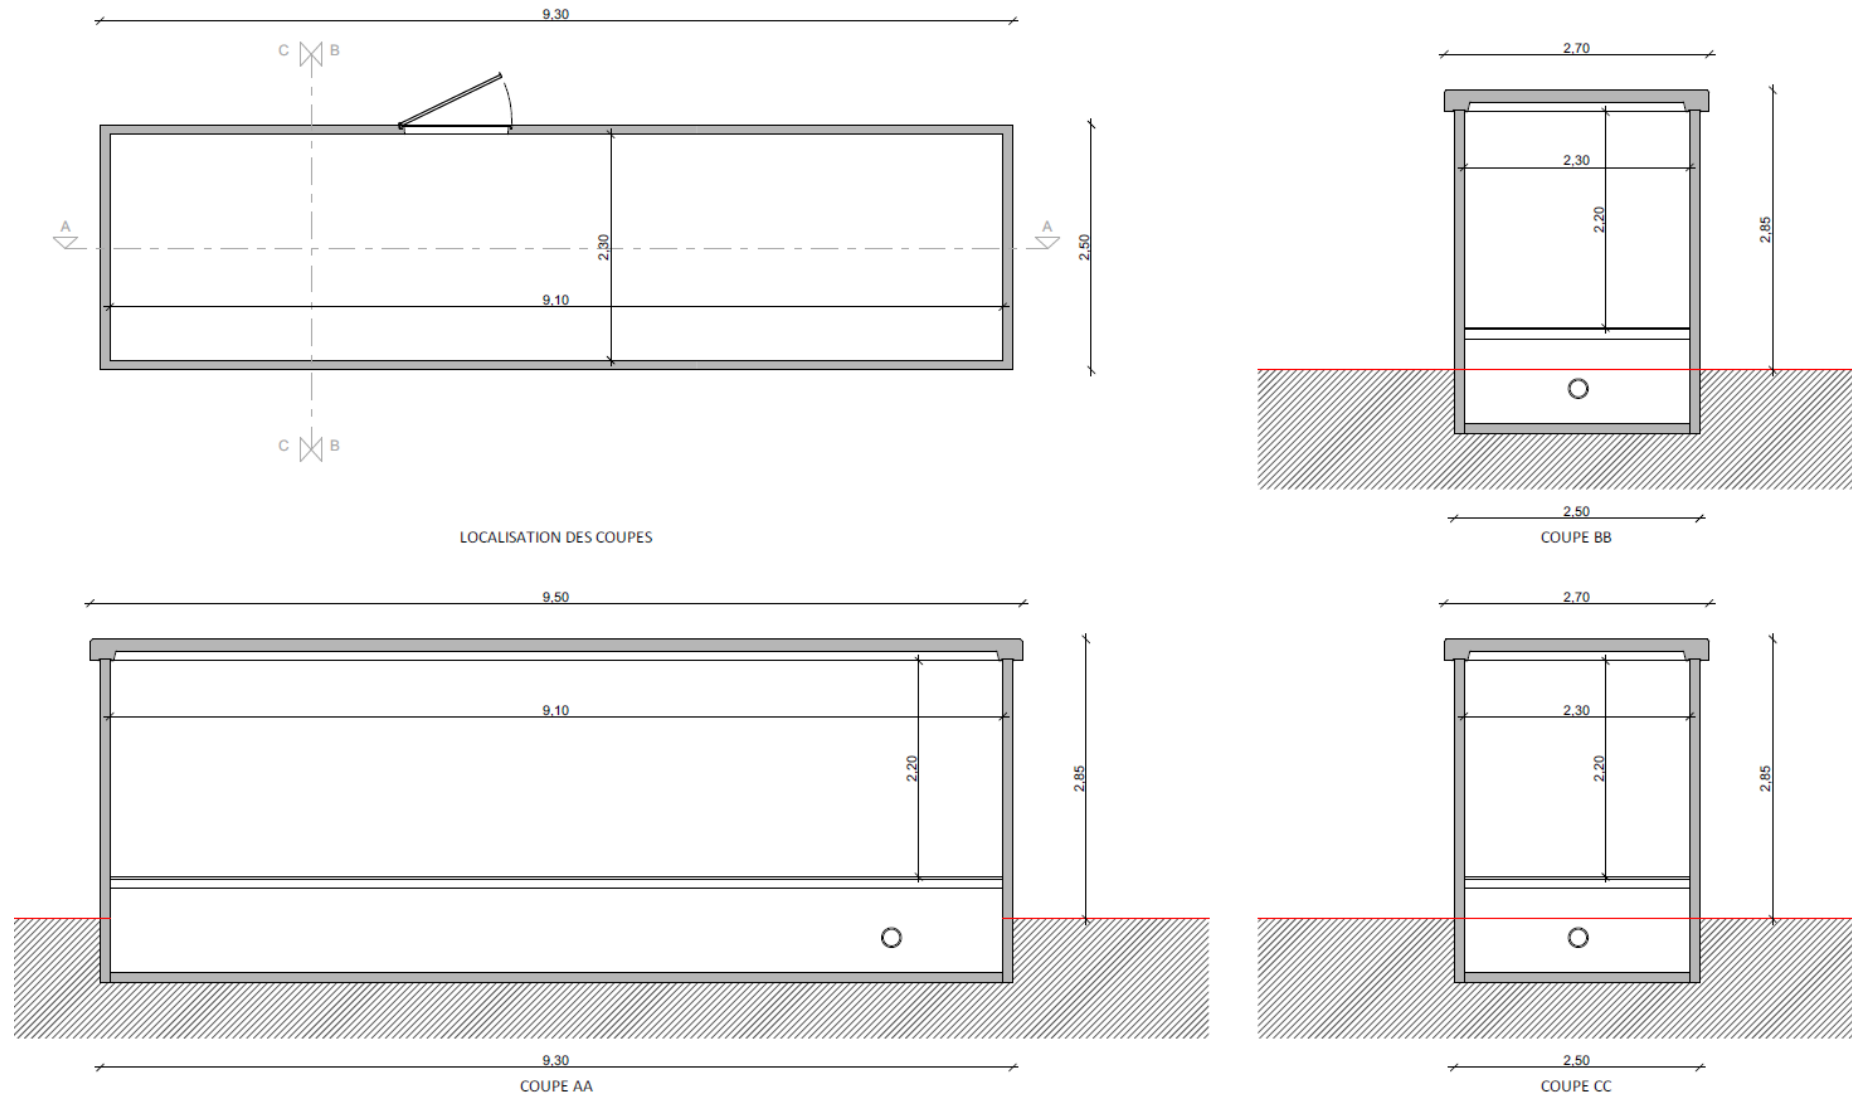


Annexe 5 – Plan des tables

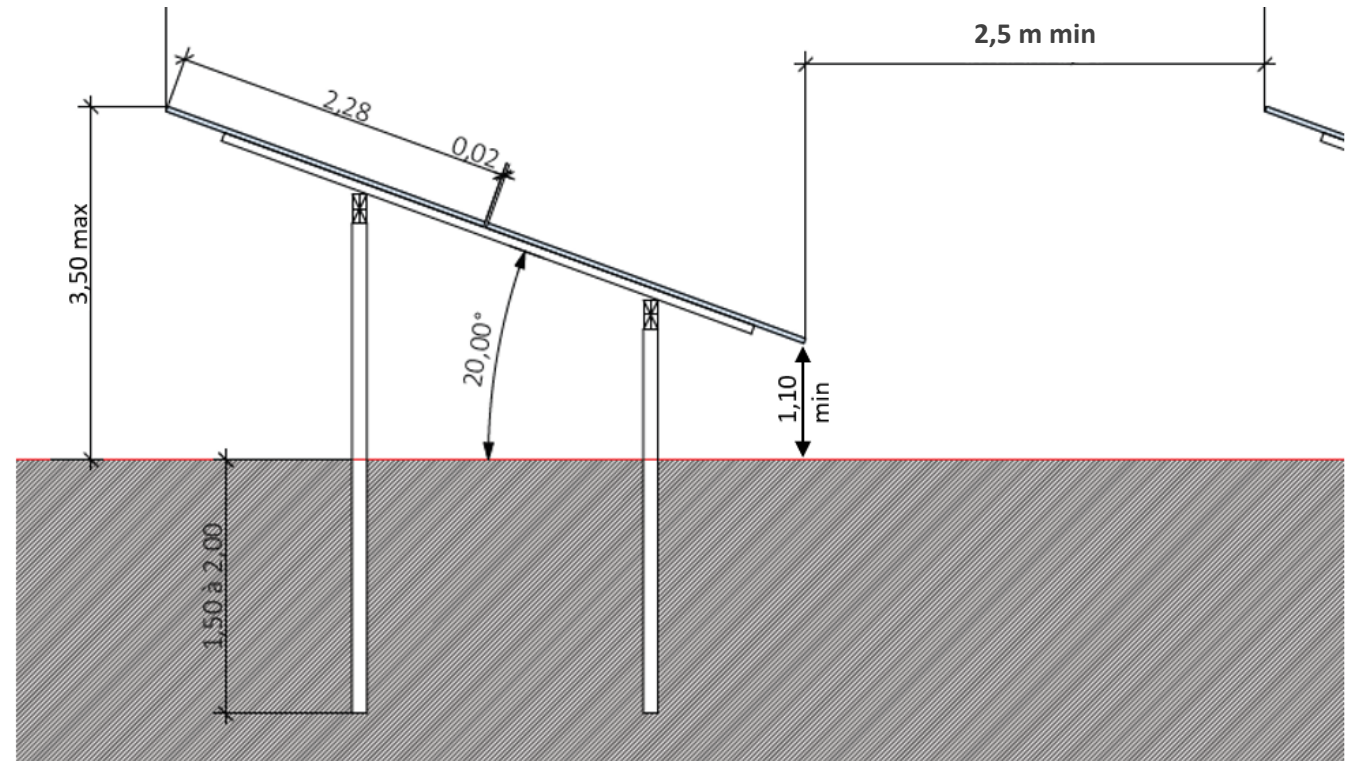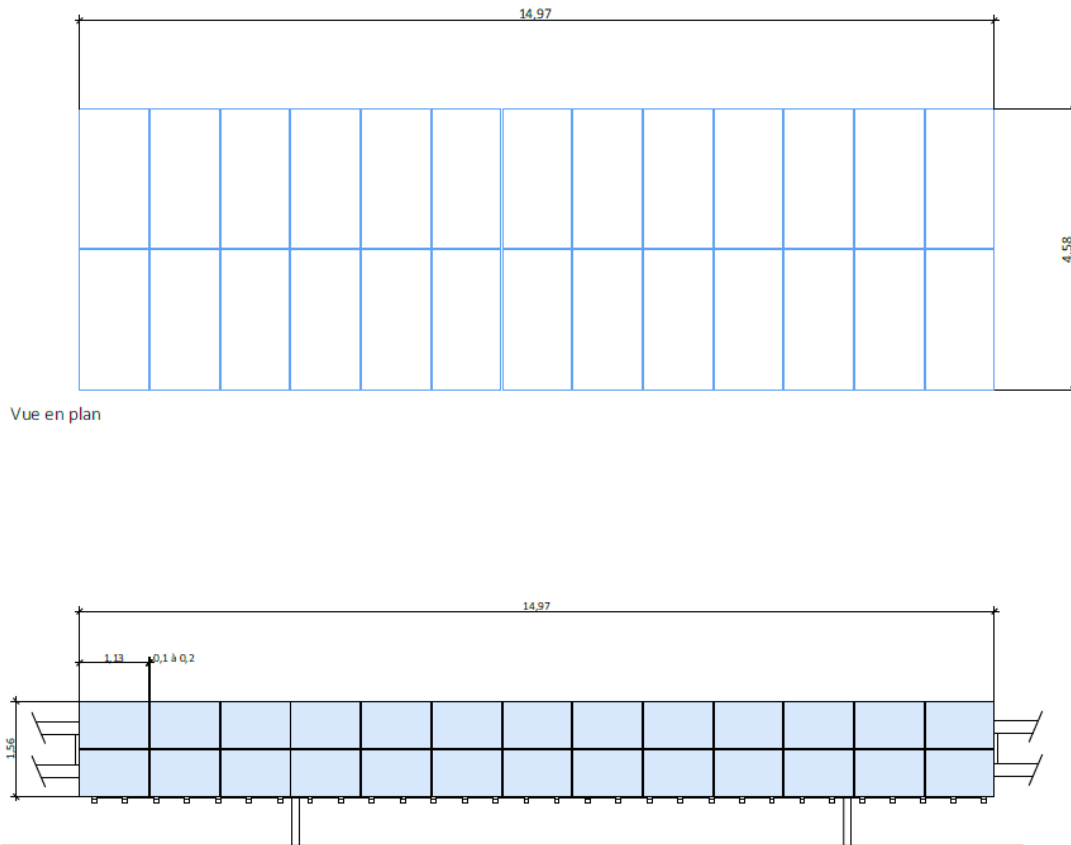

Fondations pieux battus

Annexe 5 – Clôture et portail

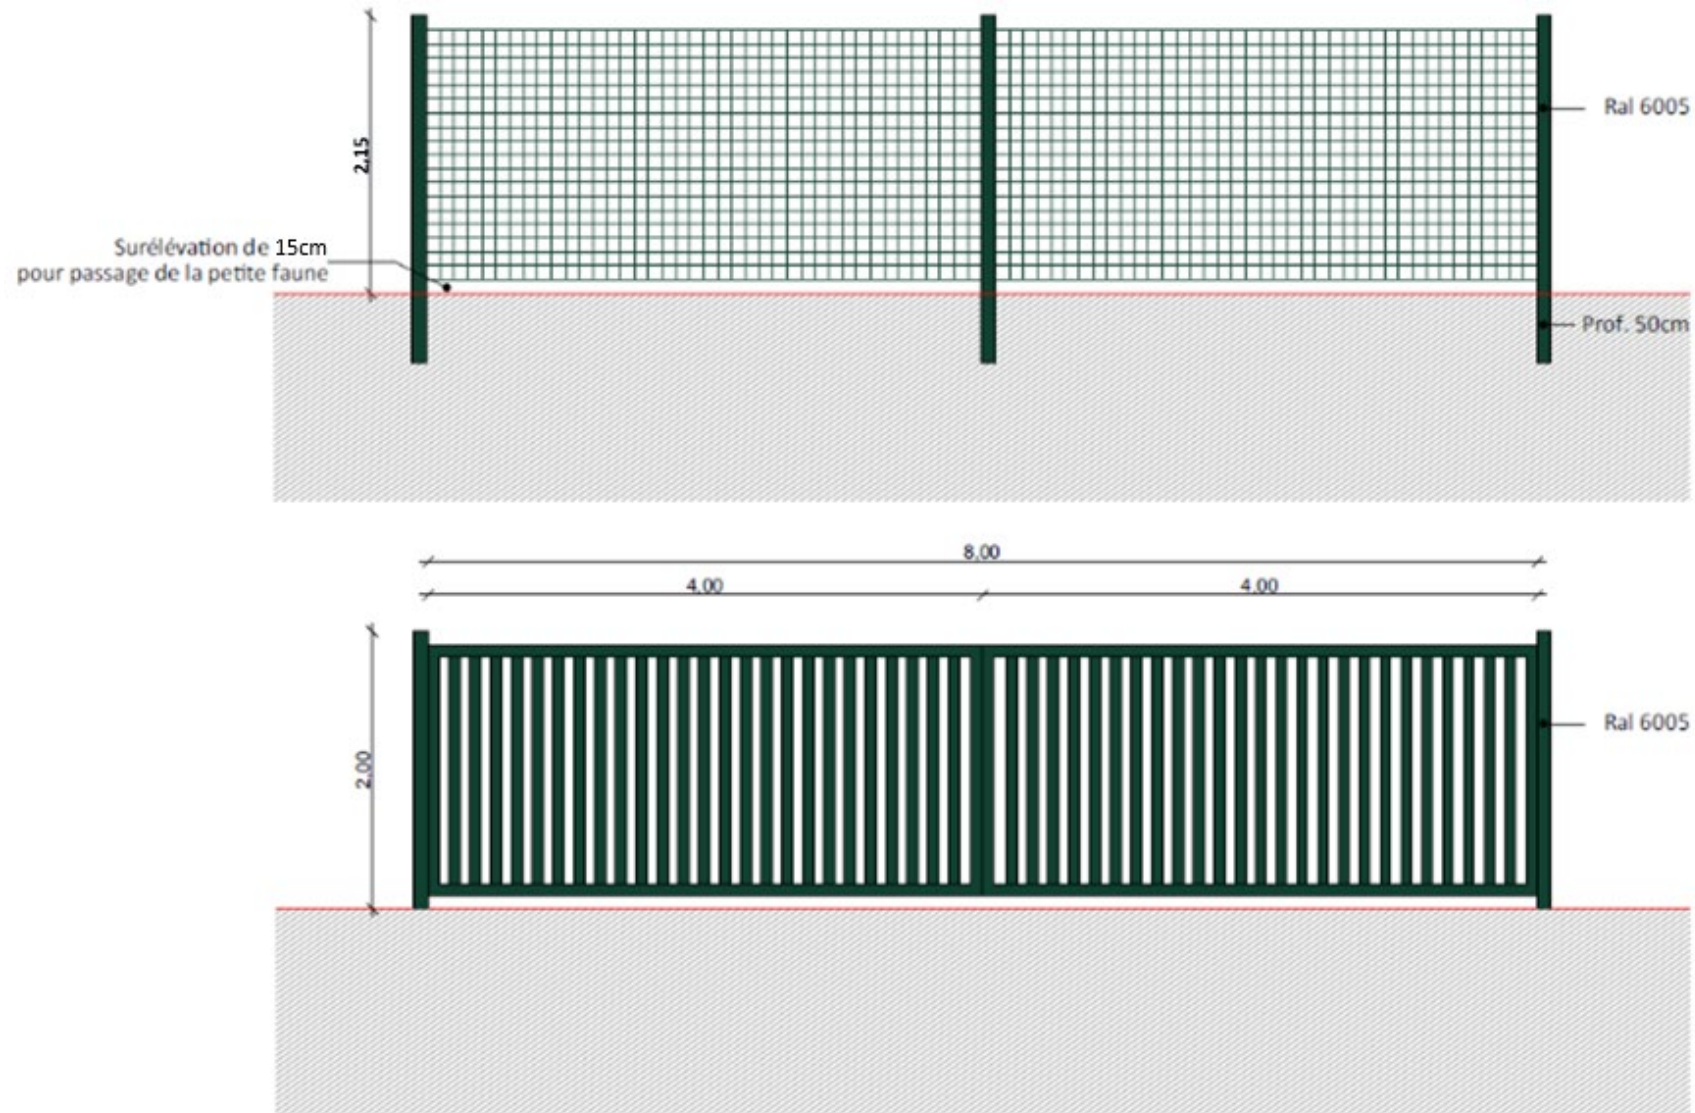

RAL : 6005