
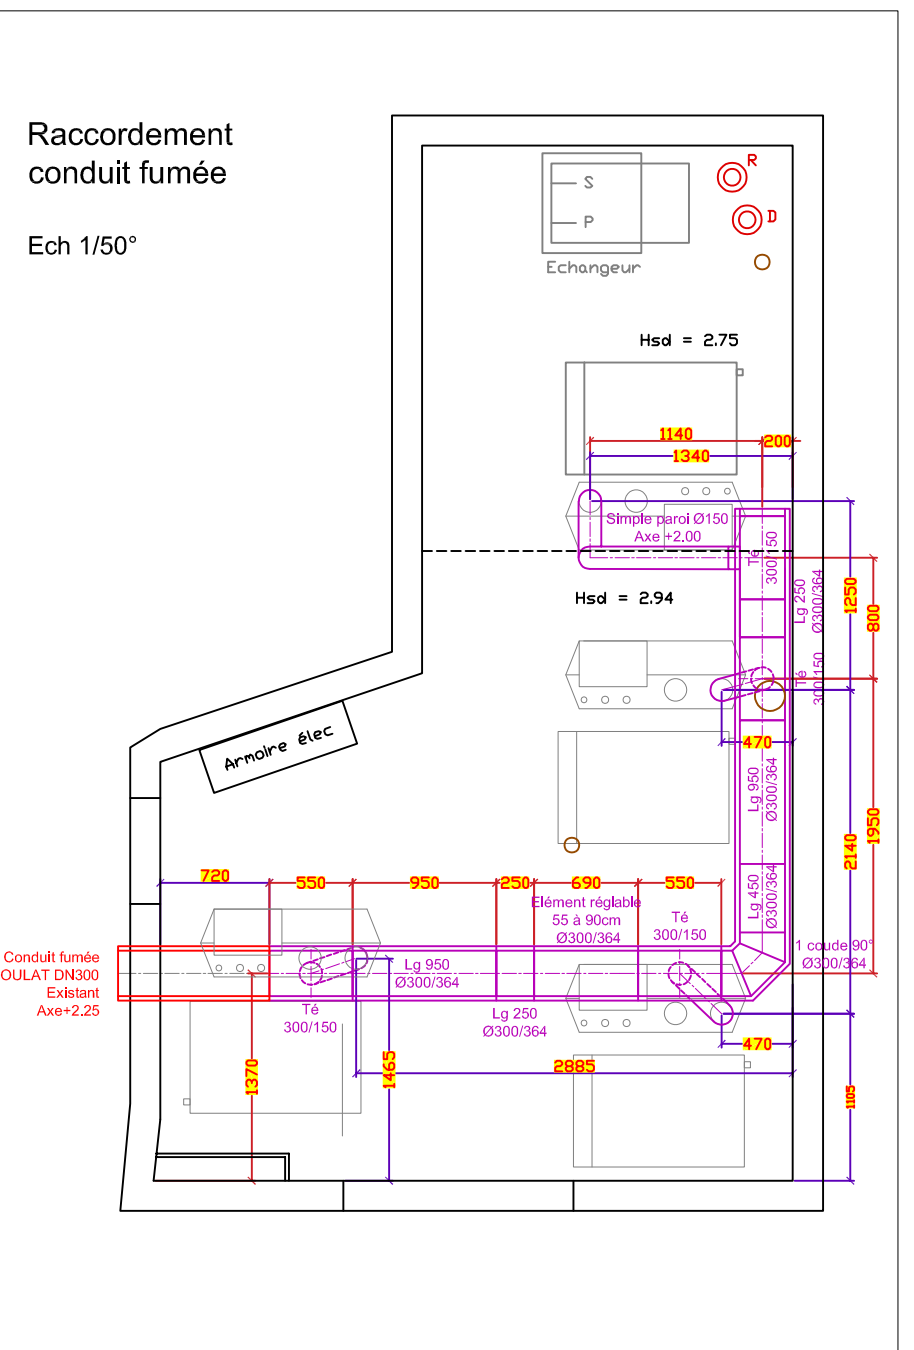
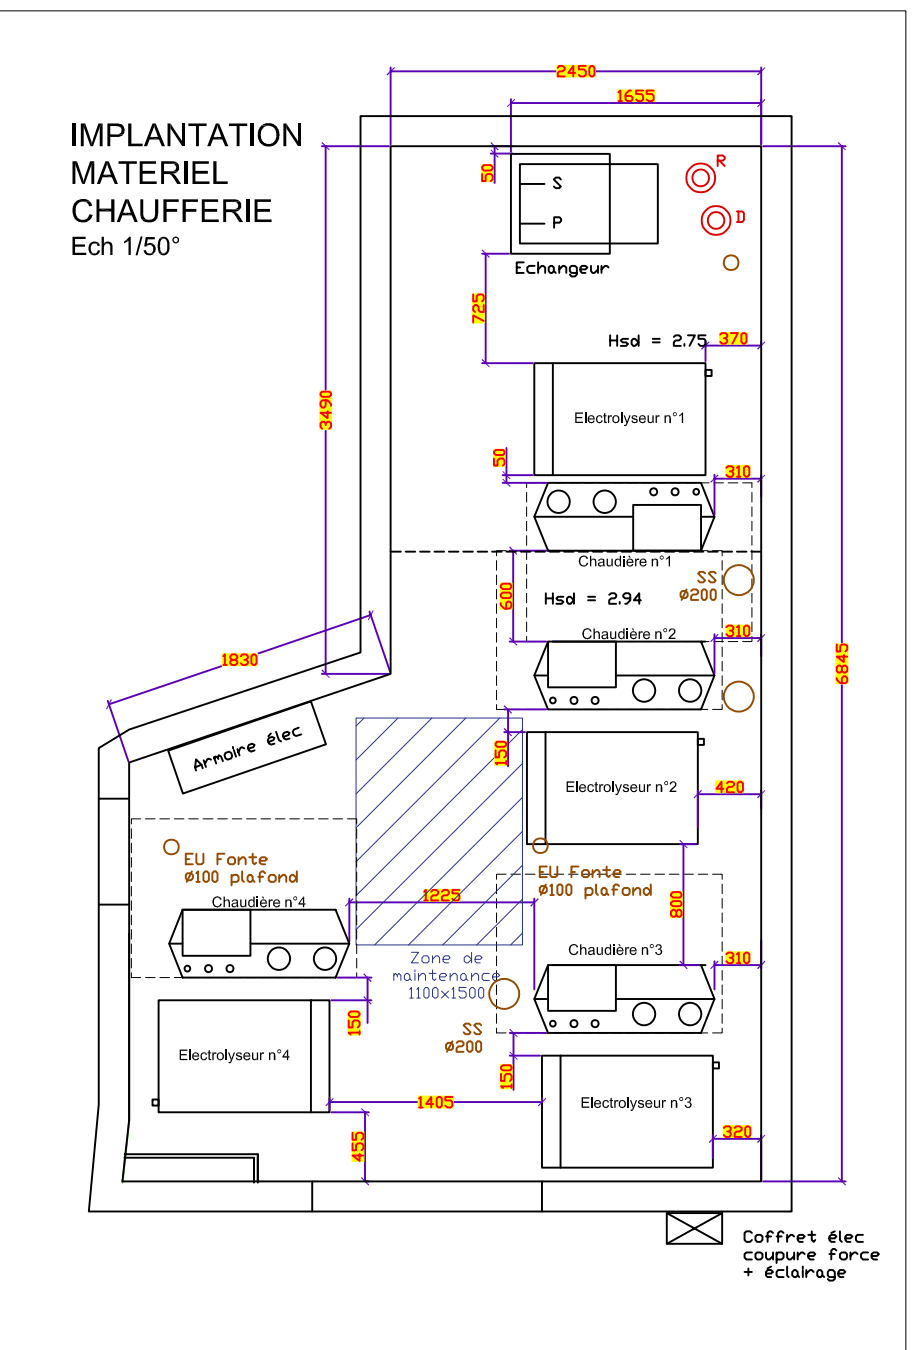
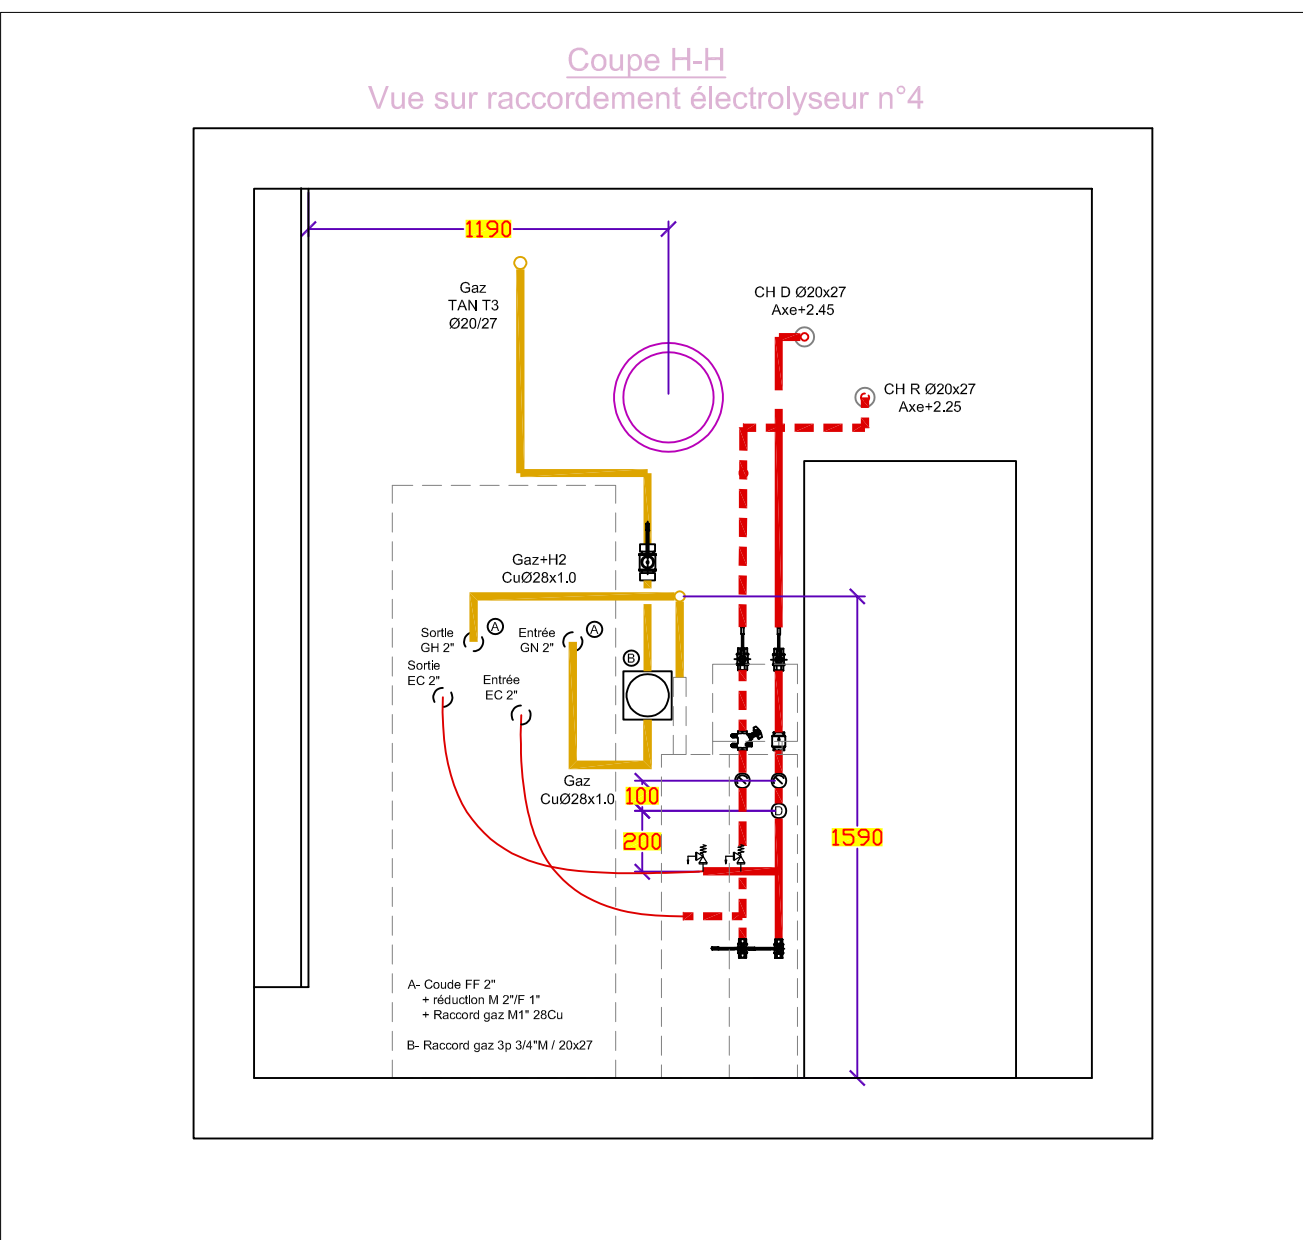
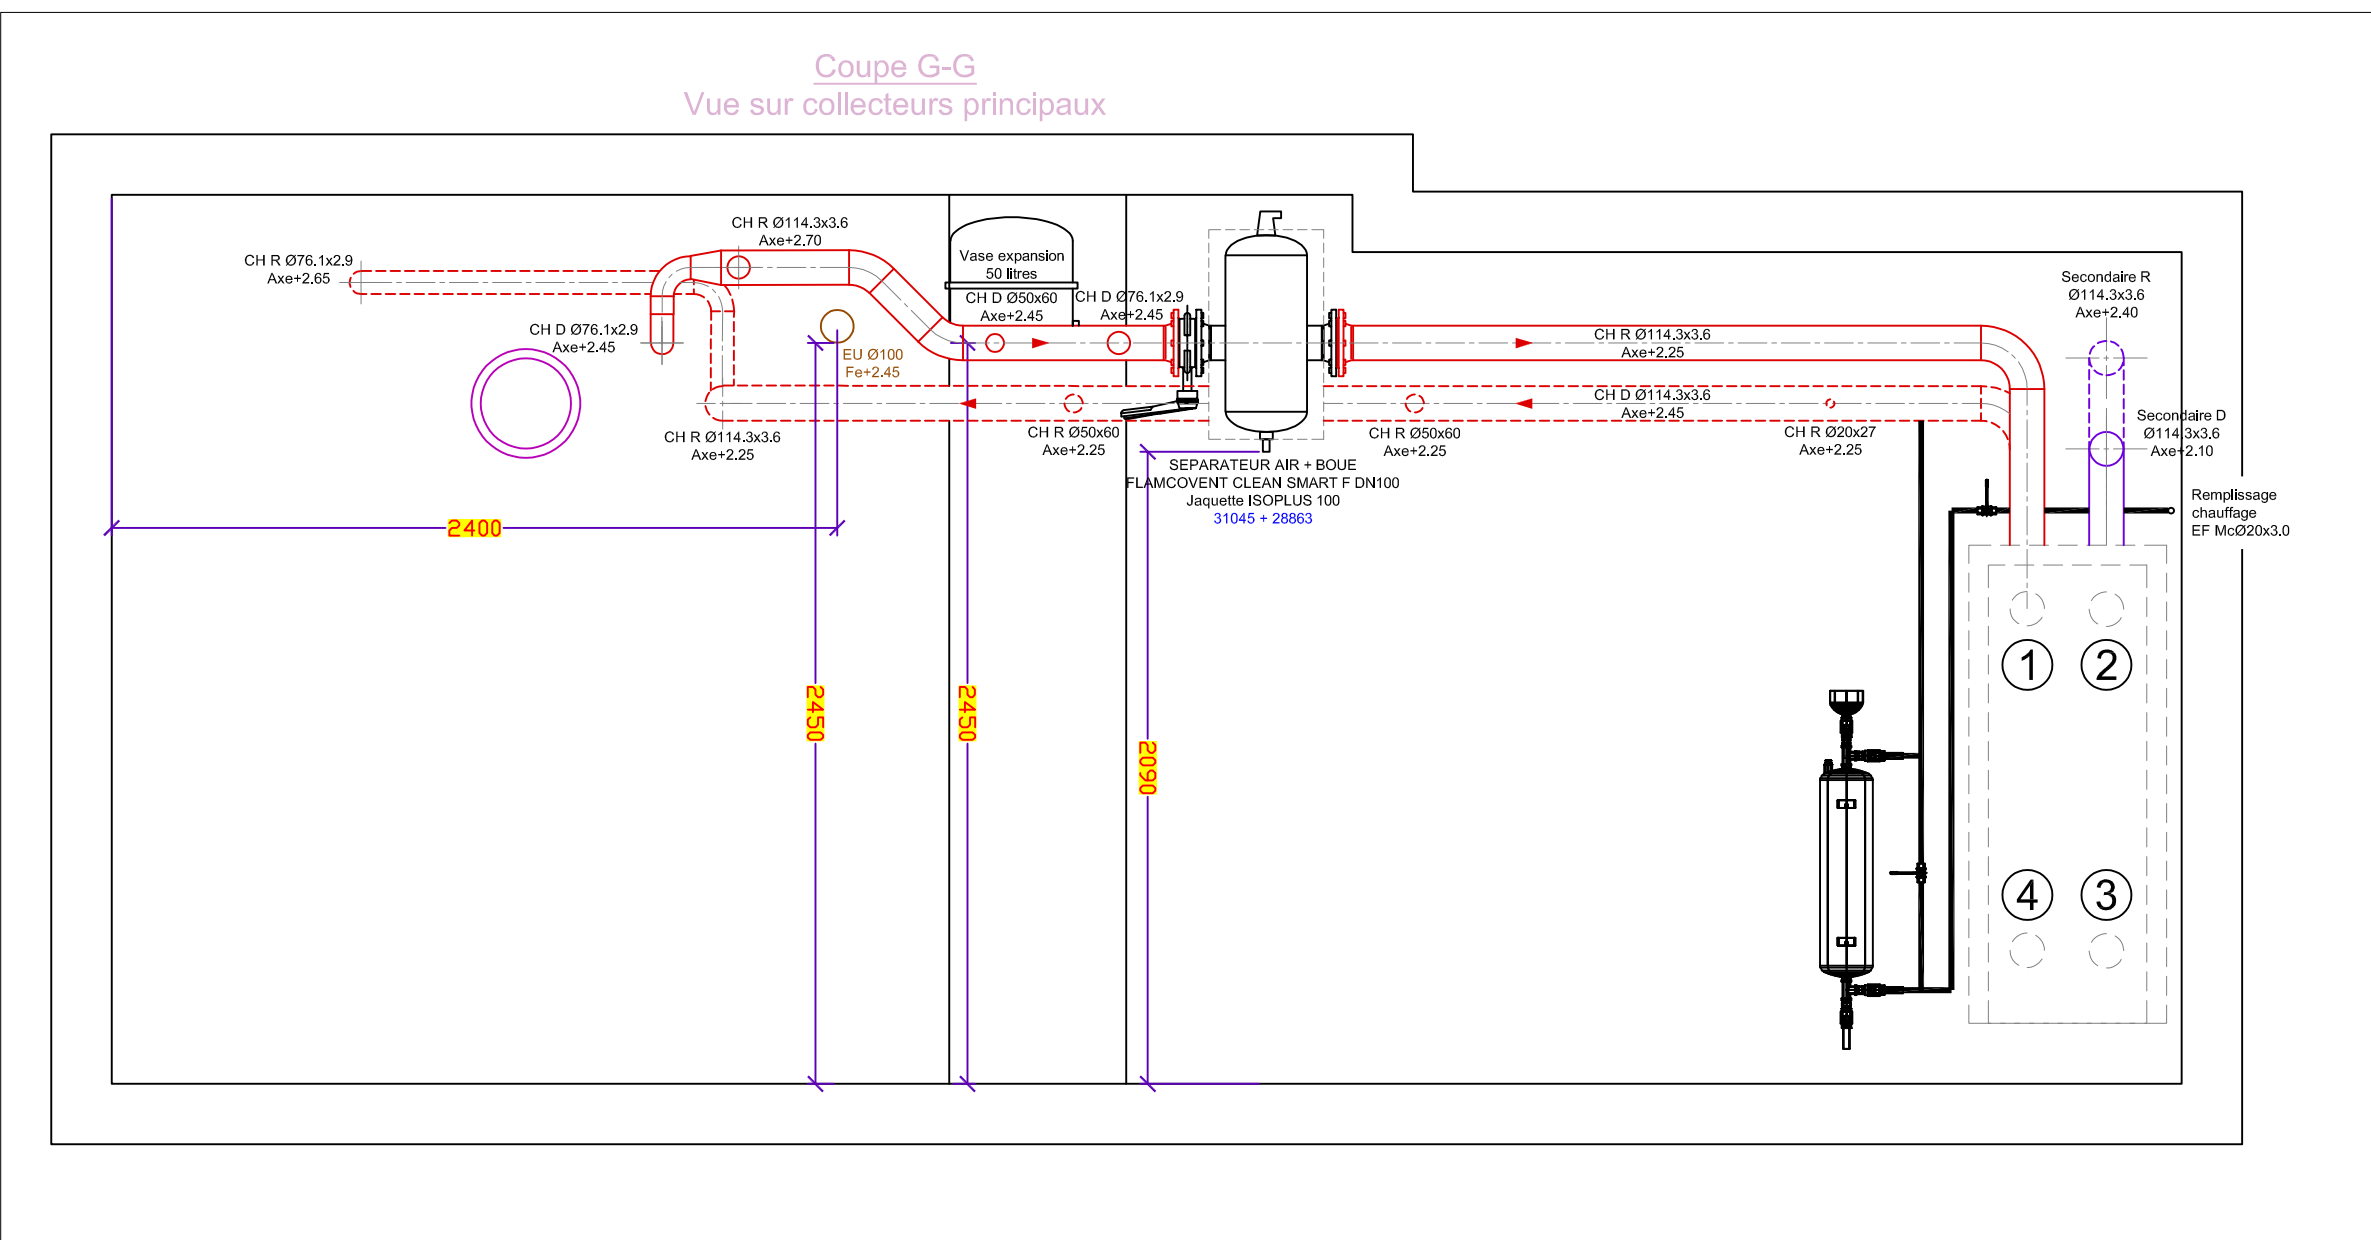
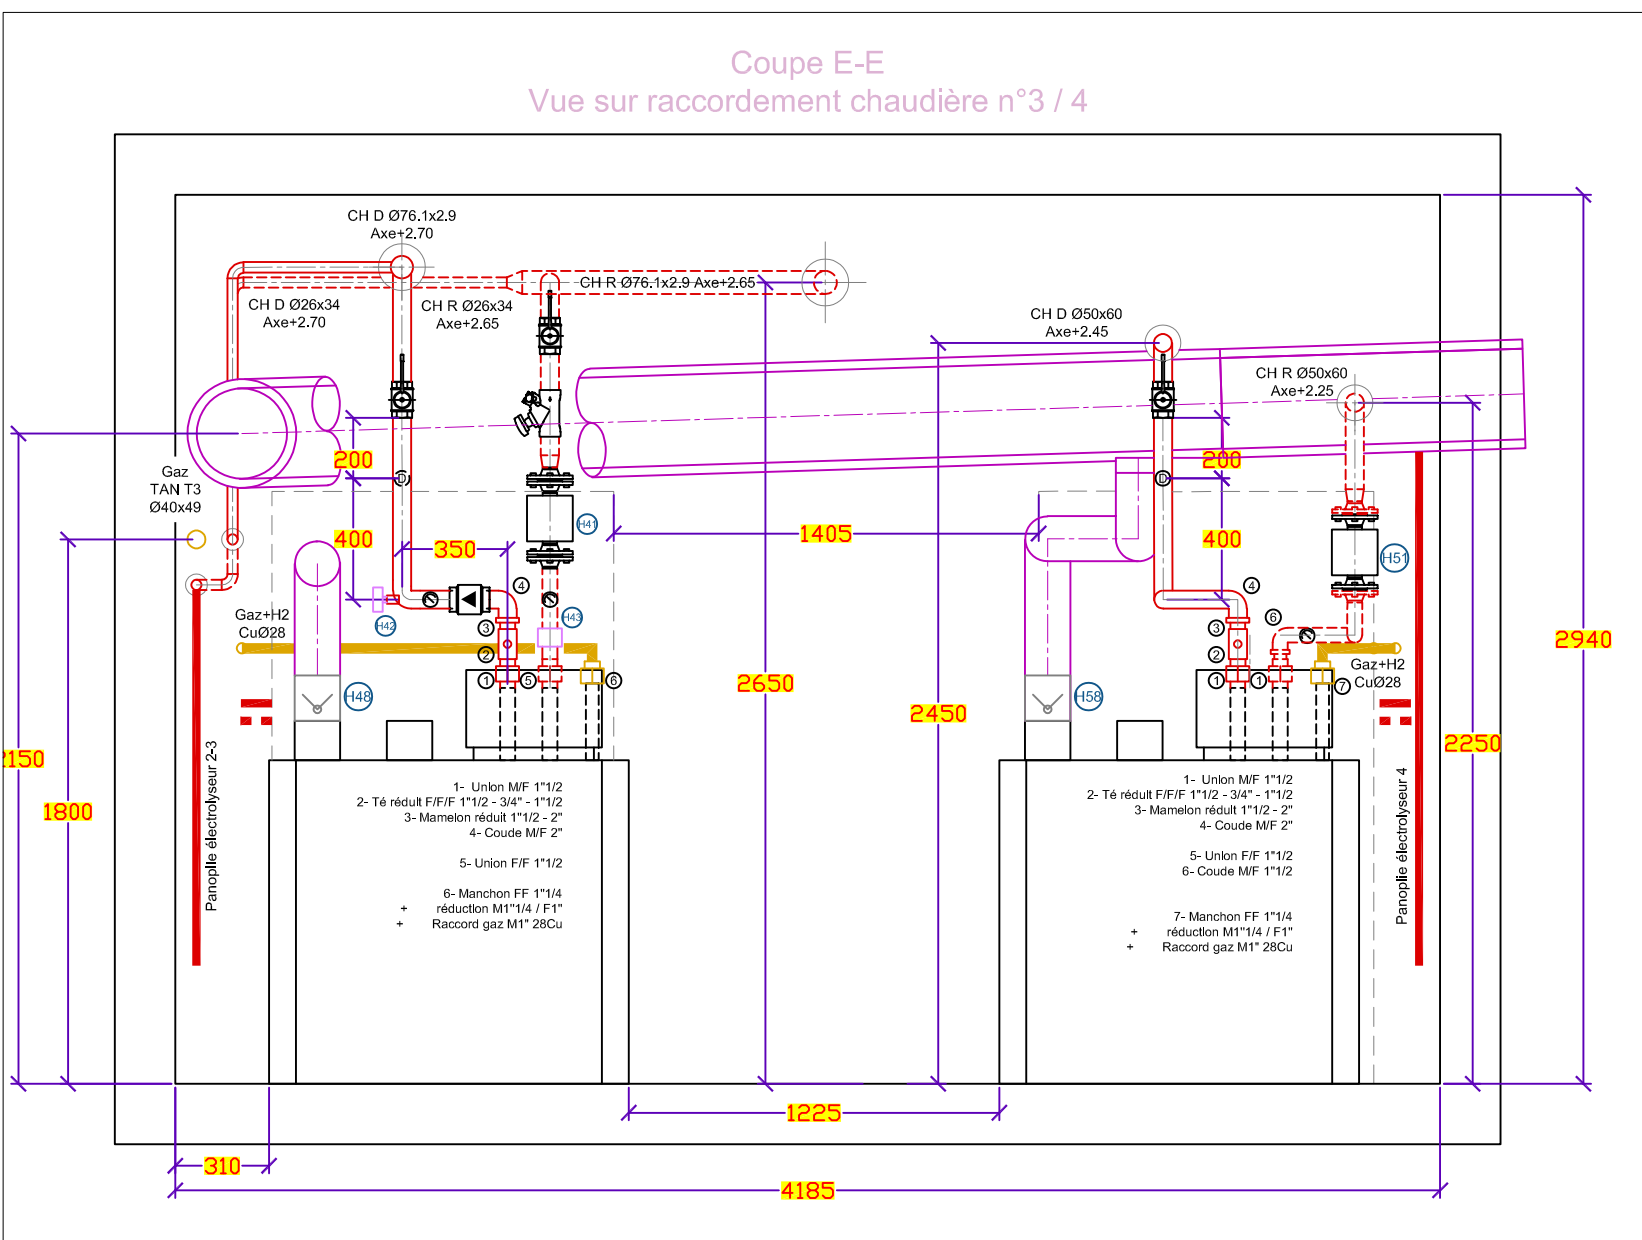
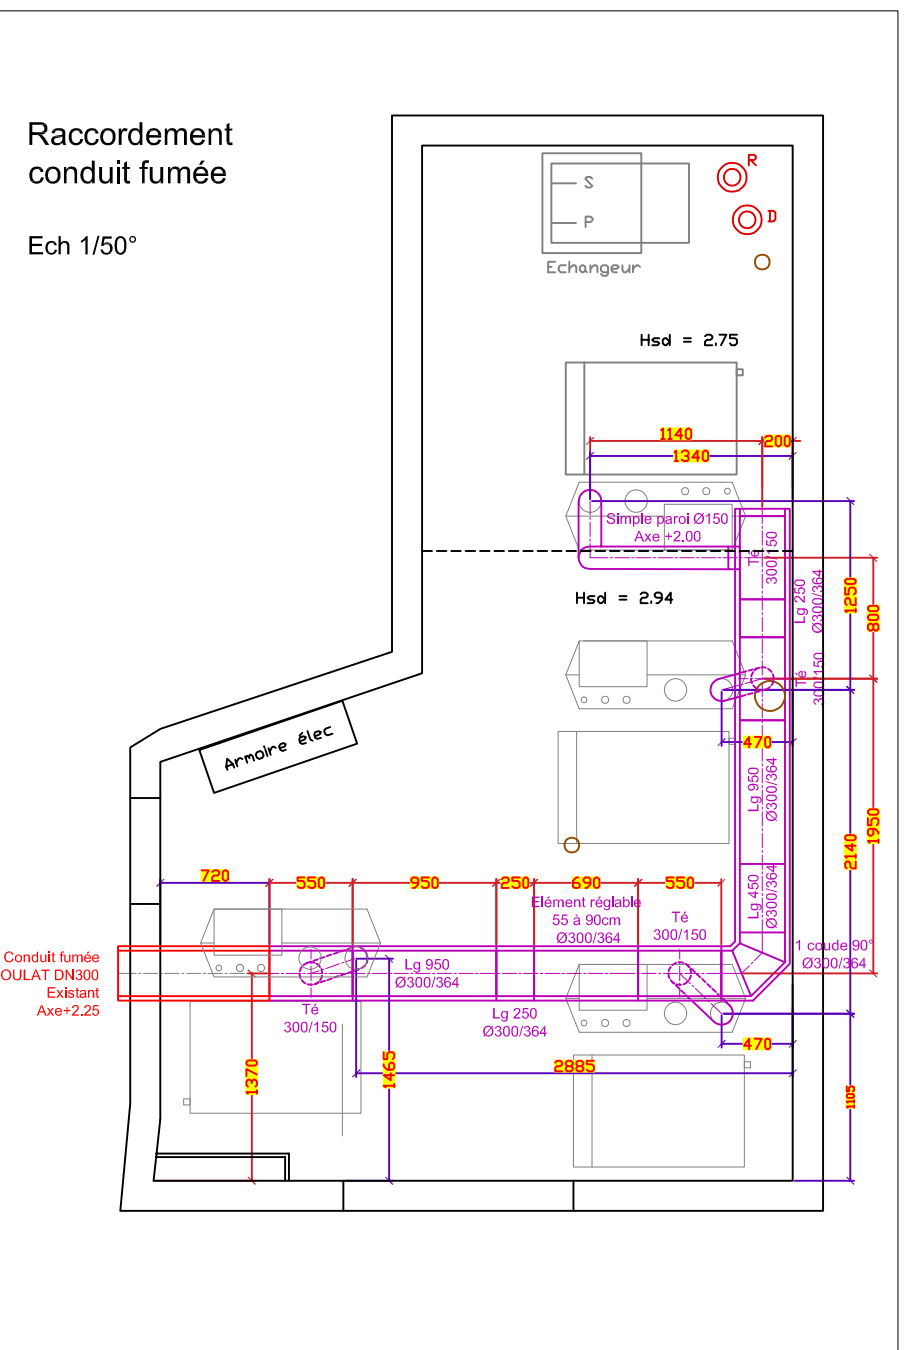
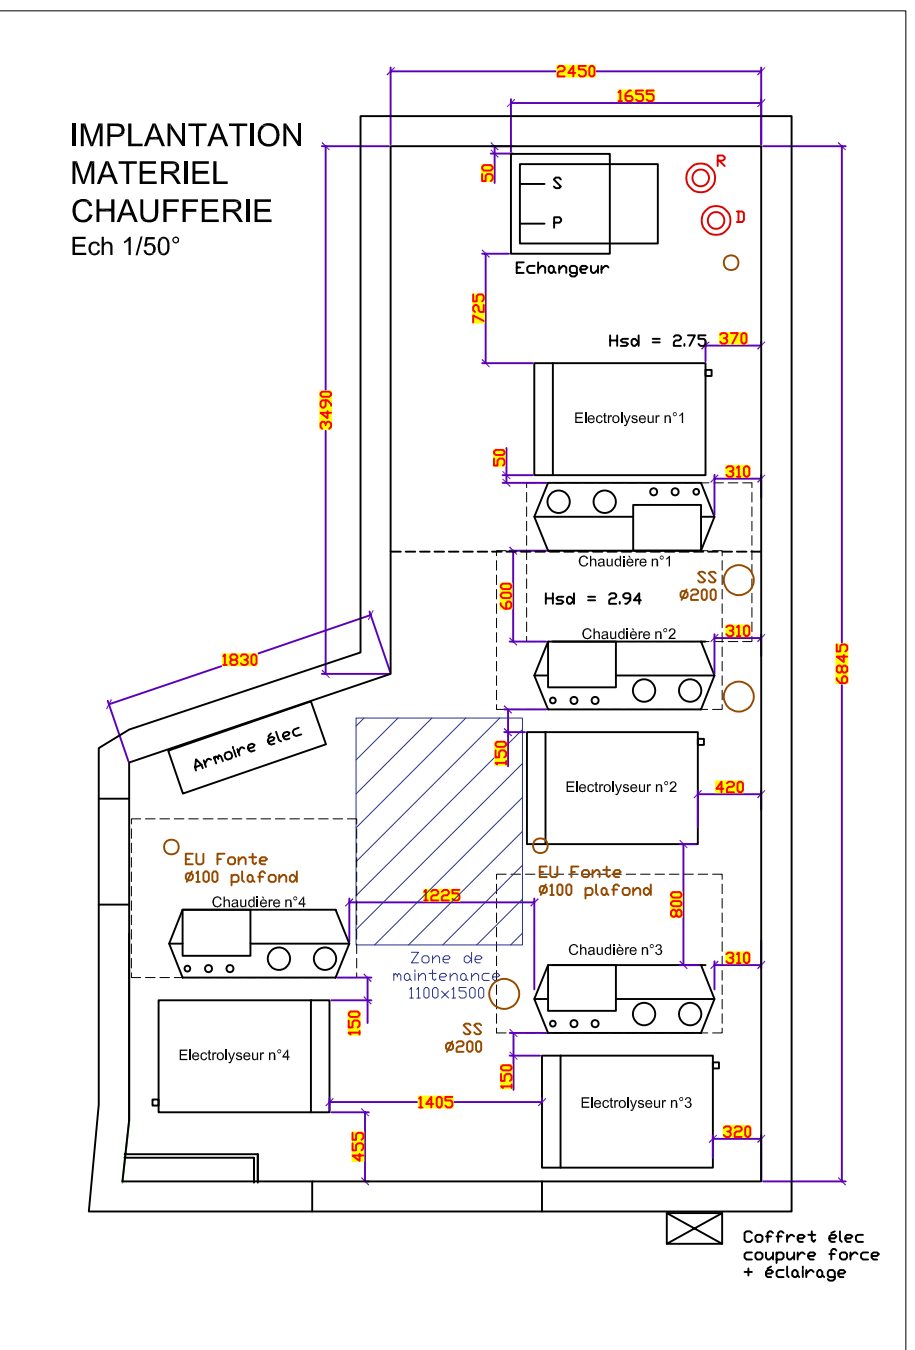
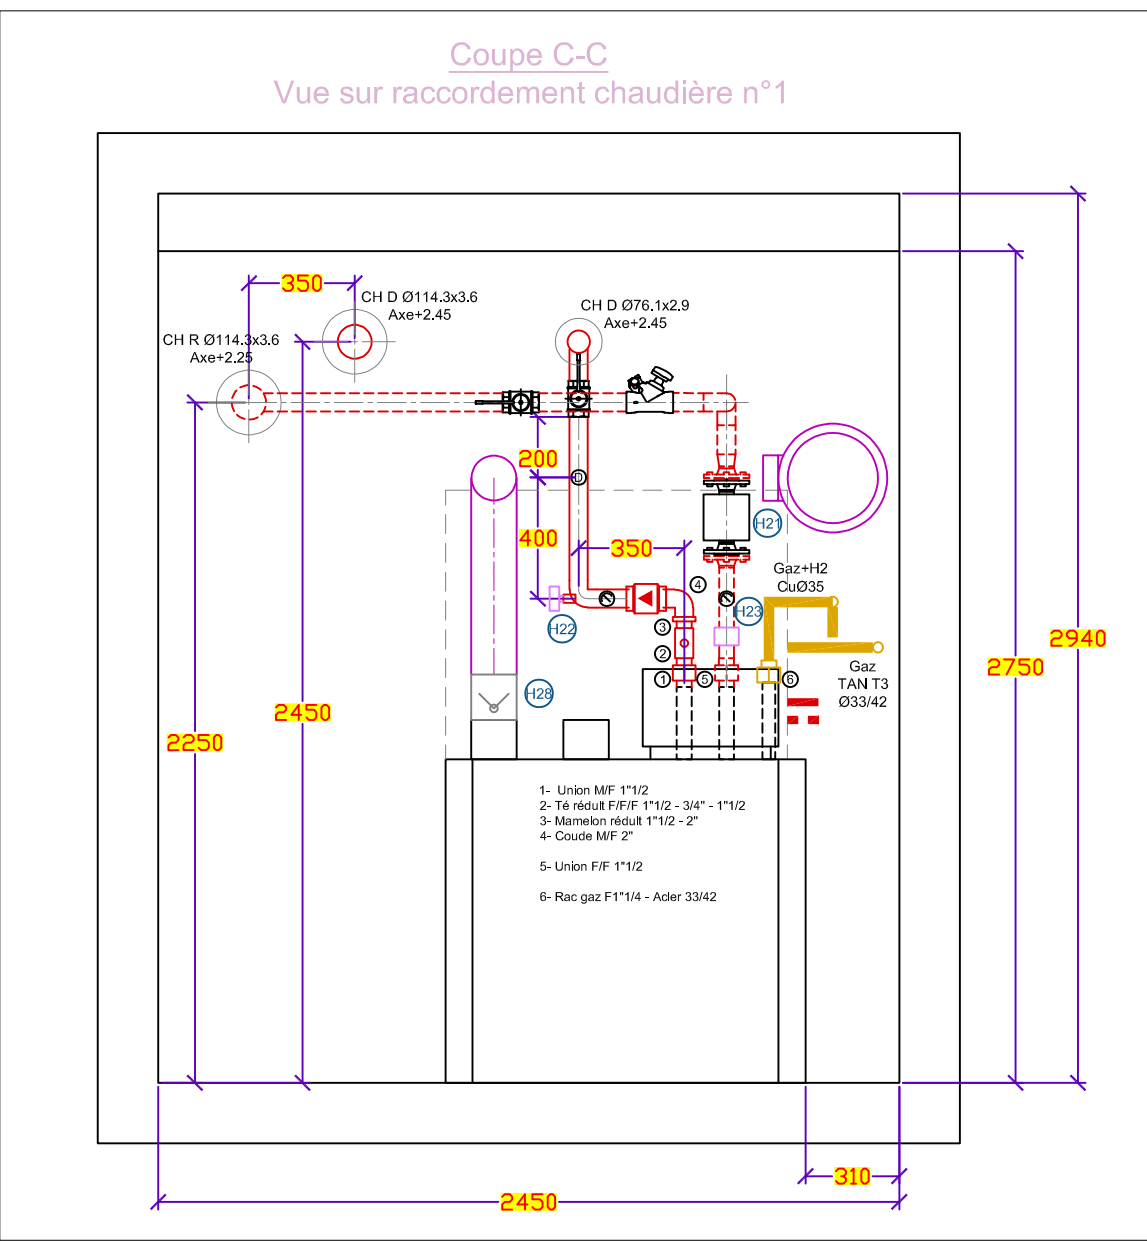
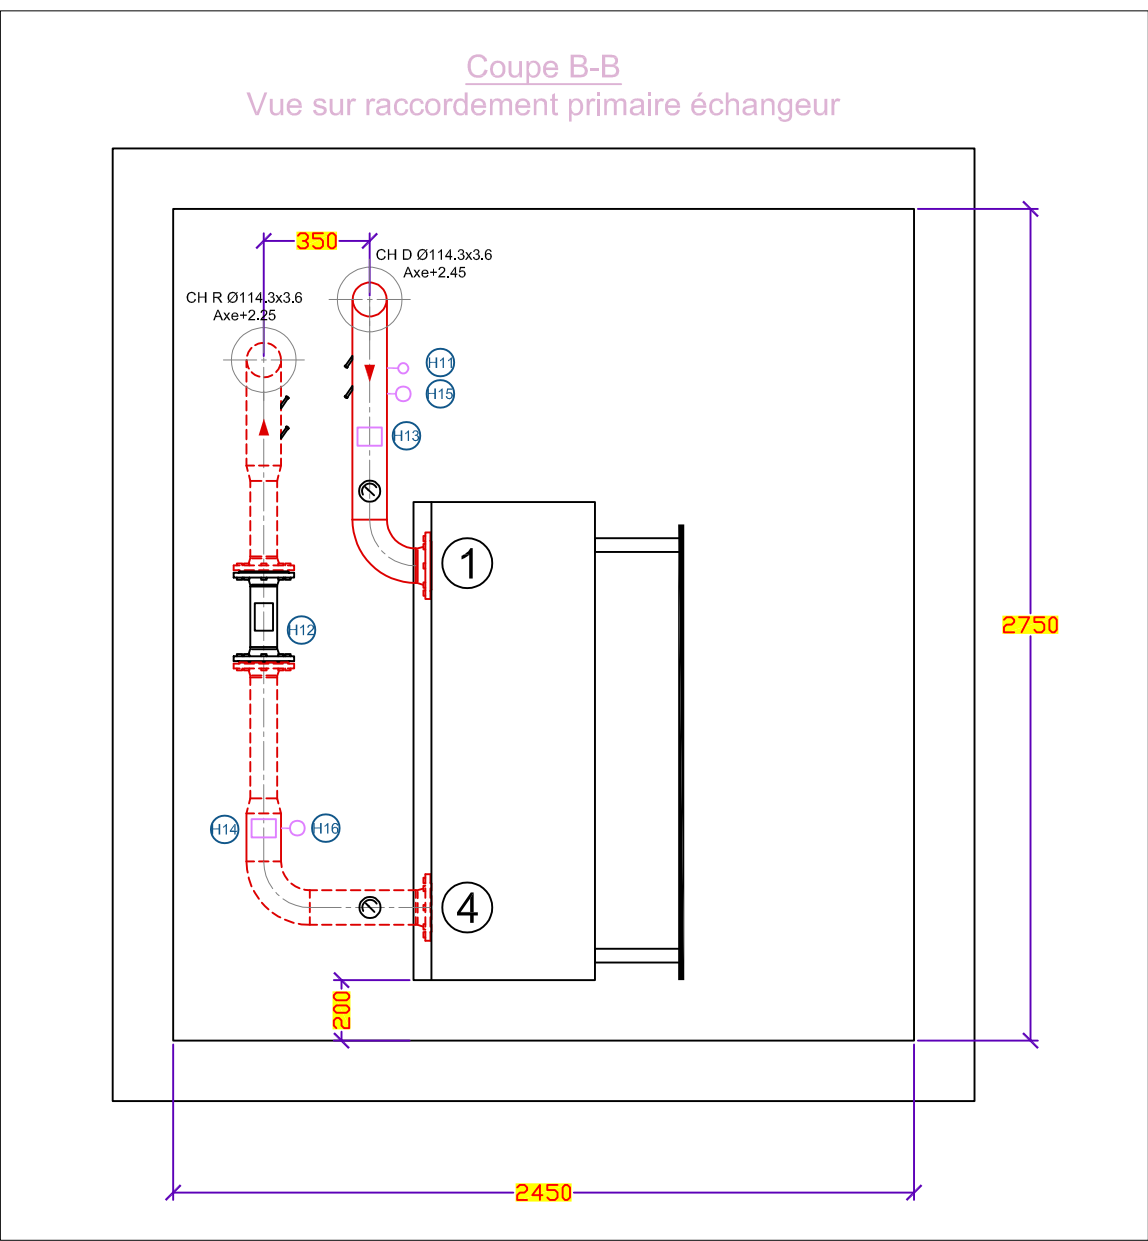
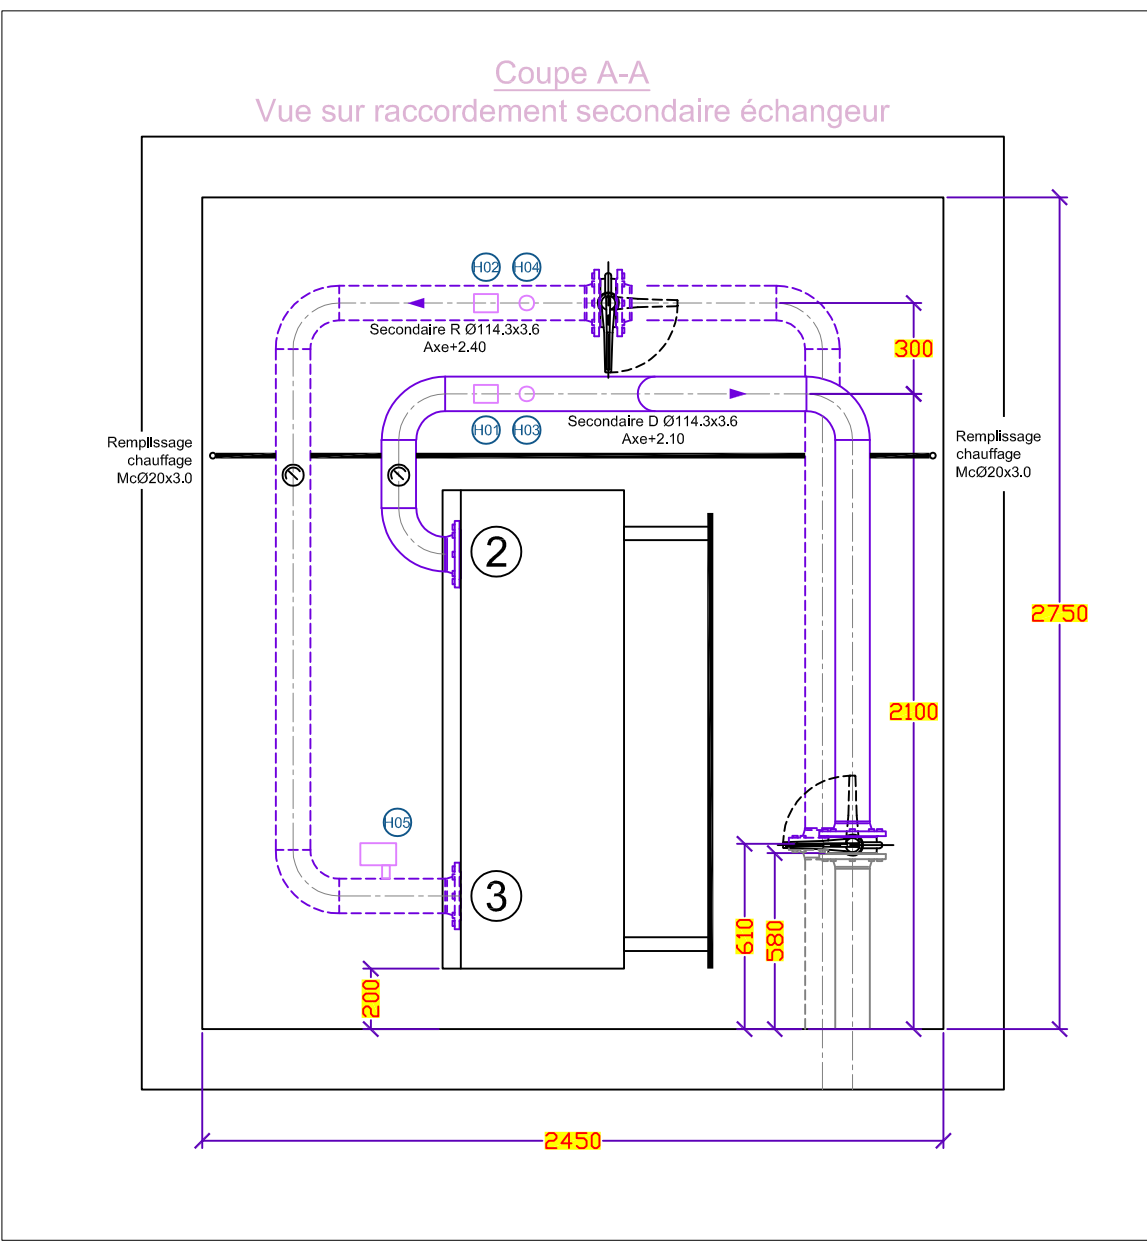


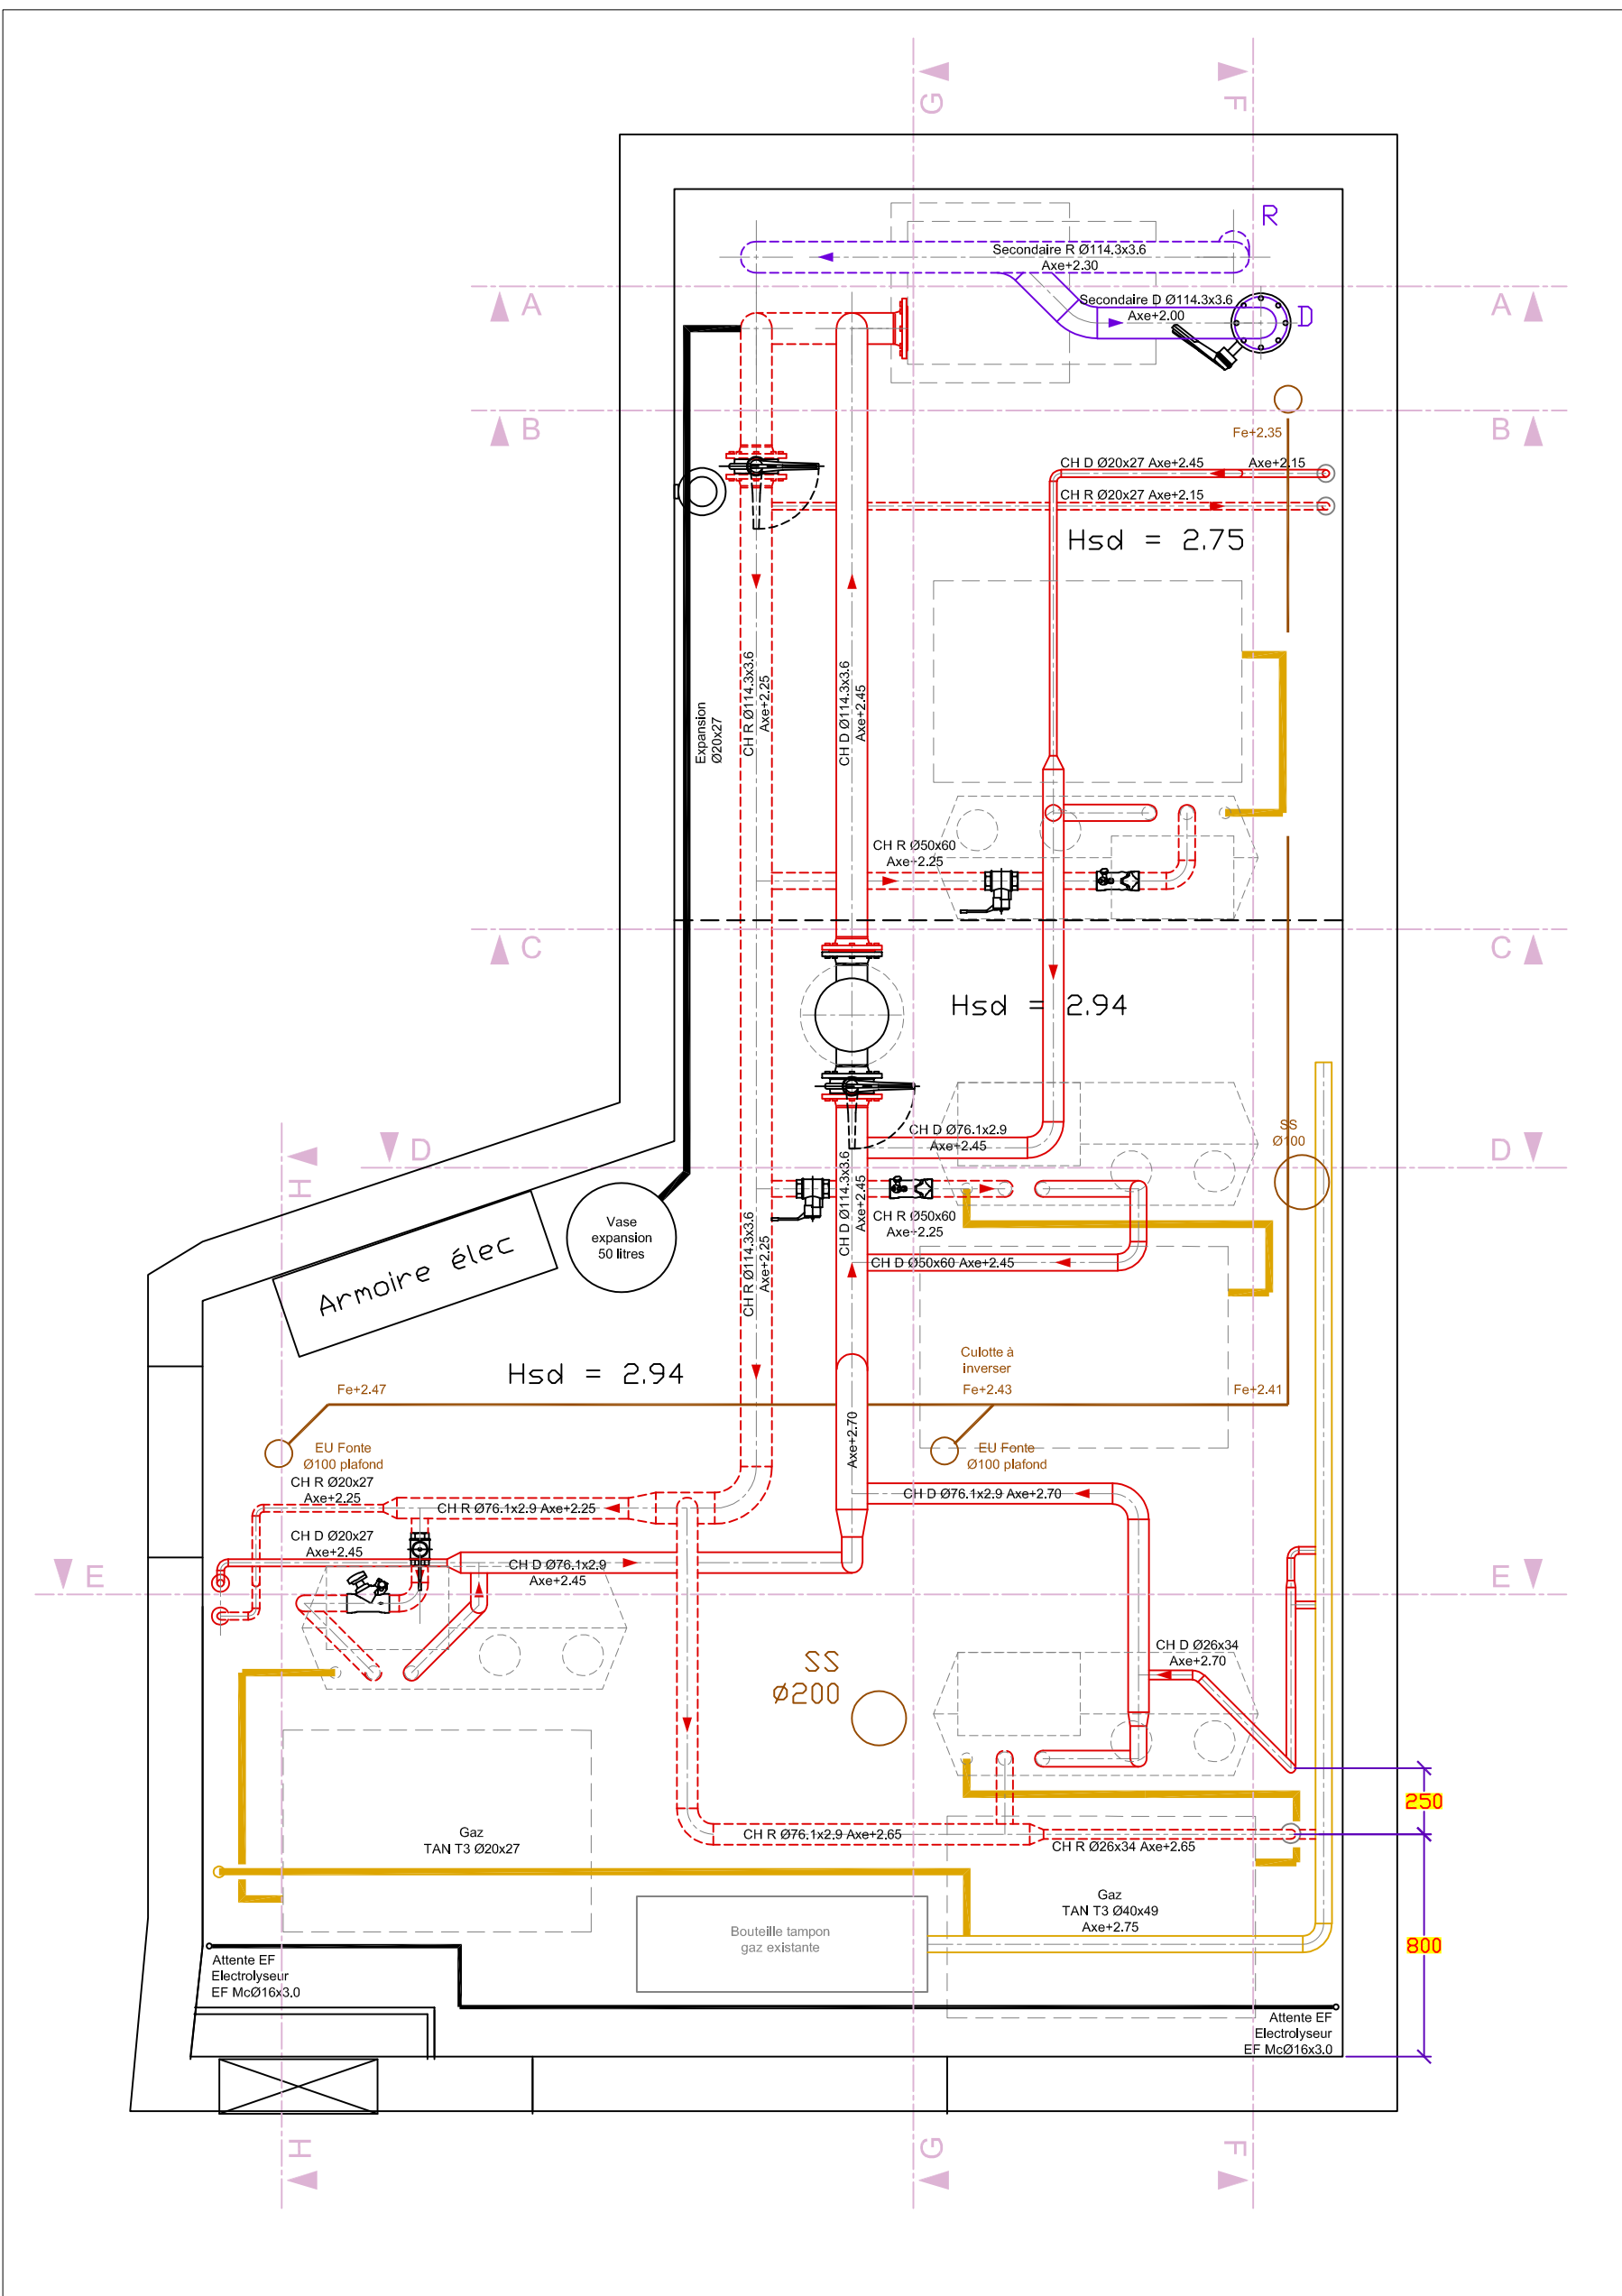

21, rue de Brotterode BP 8 Z.I.
38950 SAINT-MARTIN LE VINOUX
Tél. : 04.76.75.46.72
<http://www.streiff.com>

MONTGENEVRE - DURANCIA

Réaménagement chaufferie
1100 Route de France
05100 MONTGENEVRE

LOT CVC

PLAN DETAIL

CHAUFFERIE

12/06/2025

ECHELLE : 1/25°

Maitre d'Ouvrage	491 Rue des Pins - ZA la grande île nord	Tél. 04 92 44 39 00
TERRITOIRE D'ENERGIE	05230 CHORGES	e-mail : ---
Assistant Maitre d'Ouvrage	Adresse ligne 1	Tél. ---
NOM AMO	Adresse ligne 2	e-mail : ---
Maitre d'oeuvre / Architecte	Adresse ligne 1	Tél. ---
NOM ARCHI	Adresse ligne 2	e-mail : ---
BET Fluides CVC-PB	Adresse ligne 1	Tél. ---
NOM BET	Adresse ligne 2	e-mail : ---
Structure Béton	Adresse ligne 1	Tél. ---
NOM BET	Adresse ligne 2	e-mail : ---
Bureau de contrôle	Adresse ligne 1	Tél. ---
NOM BC	Adresse ligne 2	e-mail : ---
Coordination SPS	Adresse ligne 1	Tél. ---
NOM SPS	Adresse ligne 2	e-mail : ---

INDICE	DATE	MODIFICATIONS DU DOCUMENT	DESSINE	ETUDES
0	12/06/2025	Edition DOE	MPE	MPE
A	---	---	---	---
B	---	---	---	---
C	---	---	---	---
D	---	---	---	---
E	---	---	---	---
F	---	---	---	---
G	---	---	---	---
H	---	---	---	---
I	---	---	---	---
J	---	---	---	---

N° Chantier	Phase	N° Lot	BMI/Zone	Niveau	N° Plan	Ind.
2410	DOE	CVC	TZ	TN	DET01	0

FOND DE PLAN: Architecte xxx
Structure xxx

FICHER INFORMATIQUE: 2410-DOE-CVC-TZ-TN-DET01-0 - Plan Détail Chaufferie.dwg