



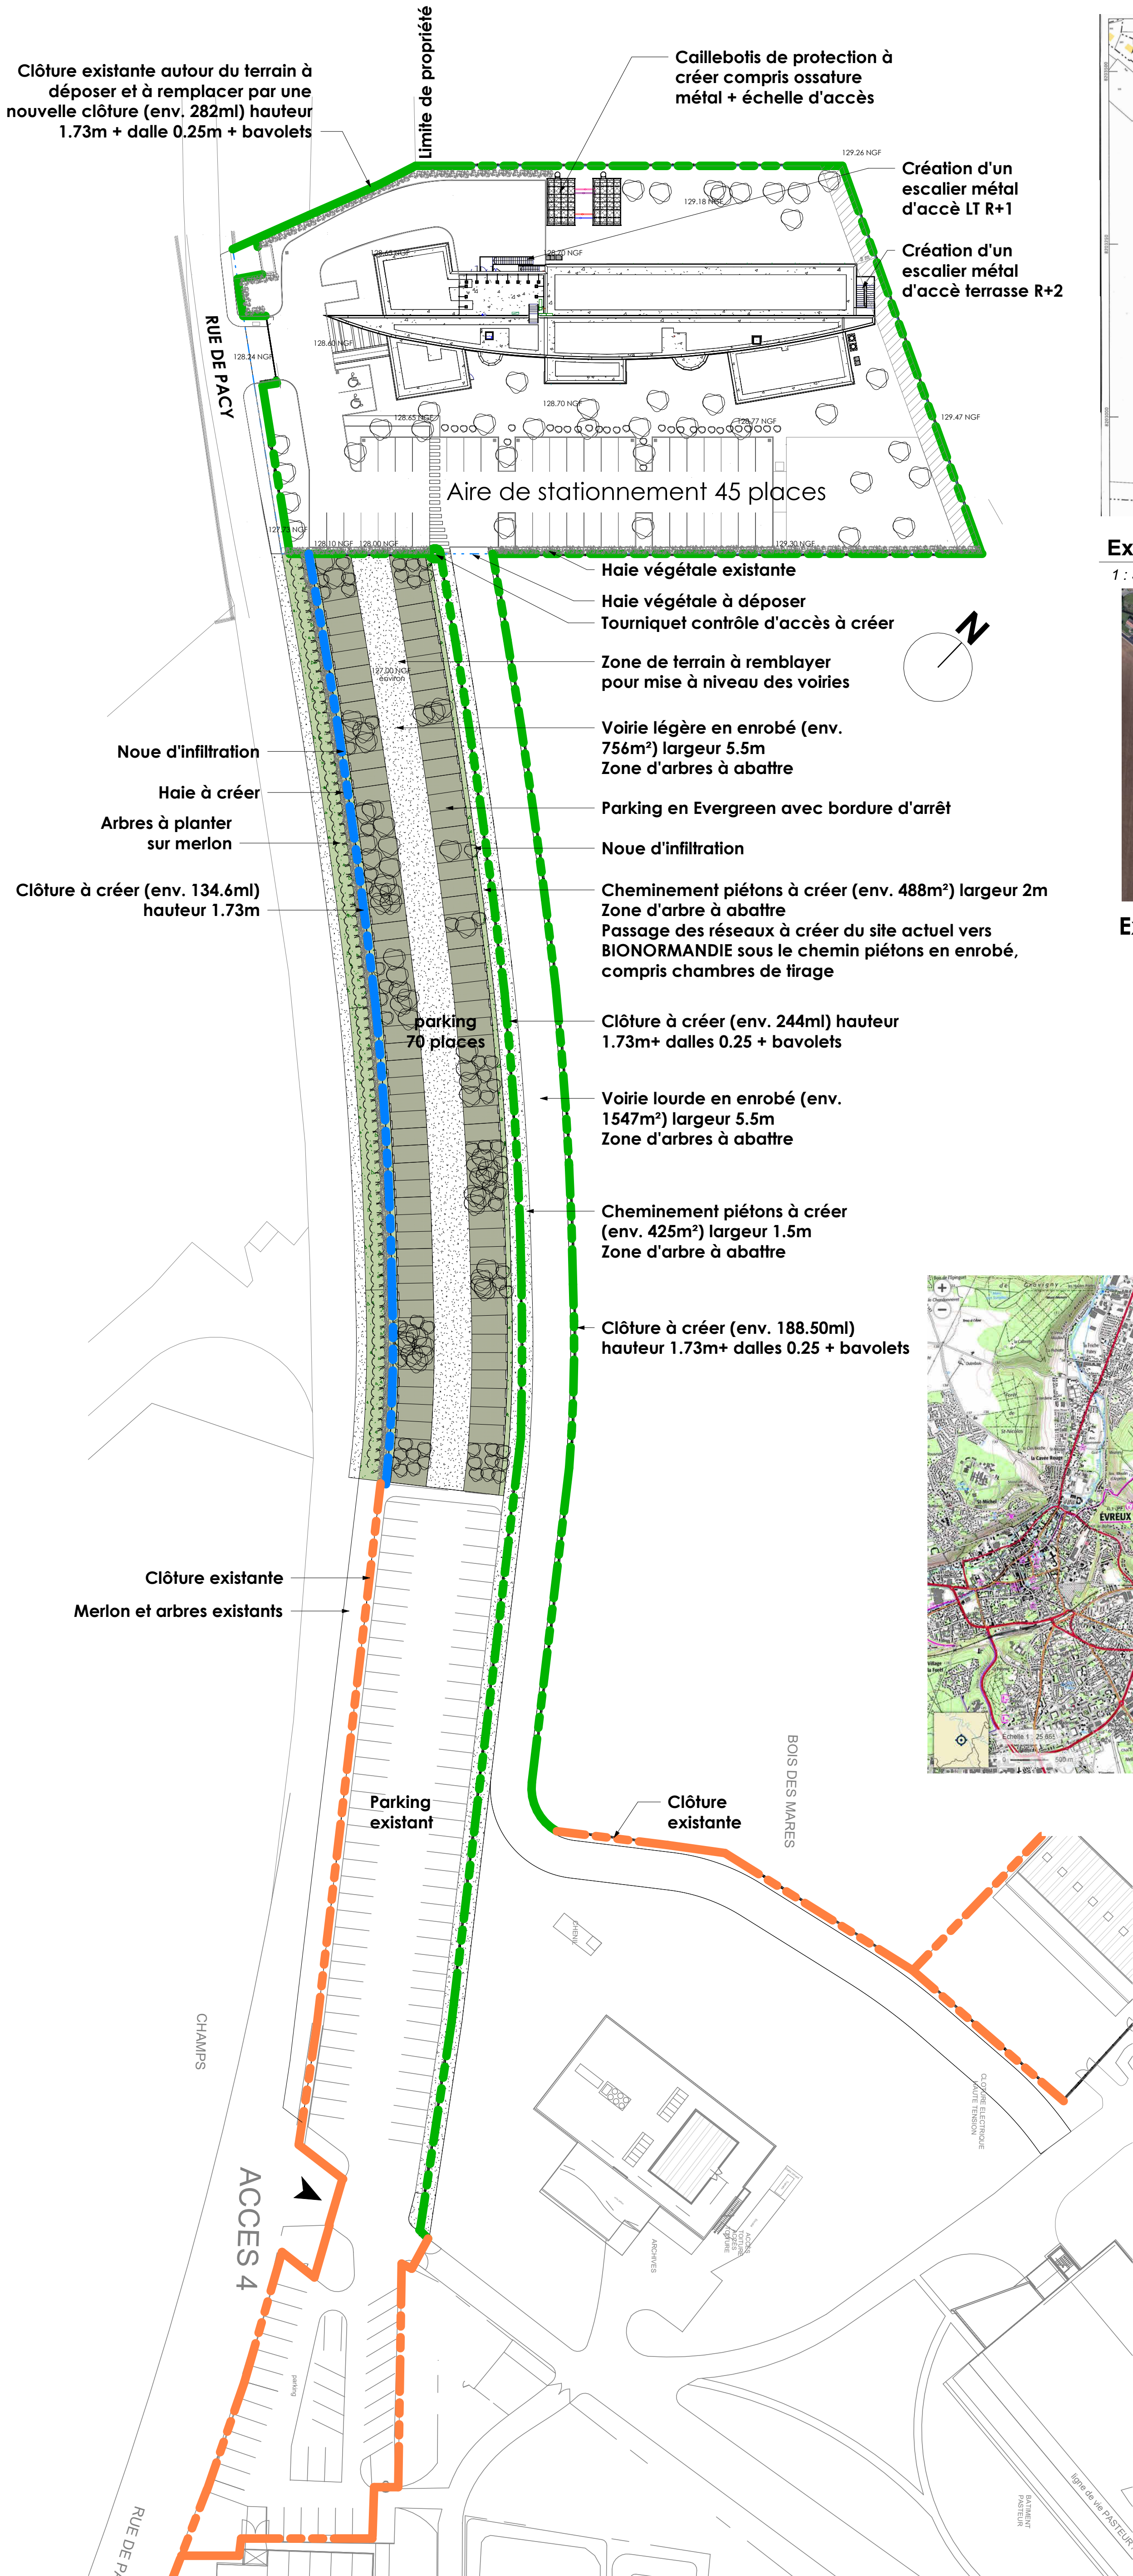

Plan de masse d'ensemble

1 : 500

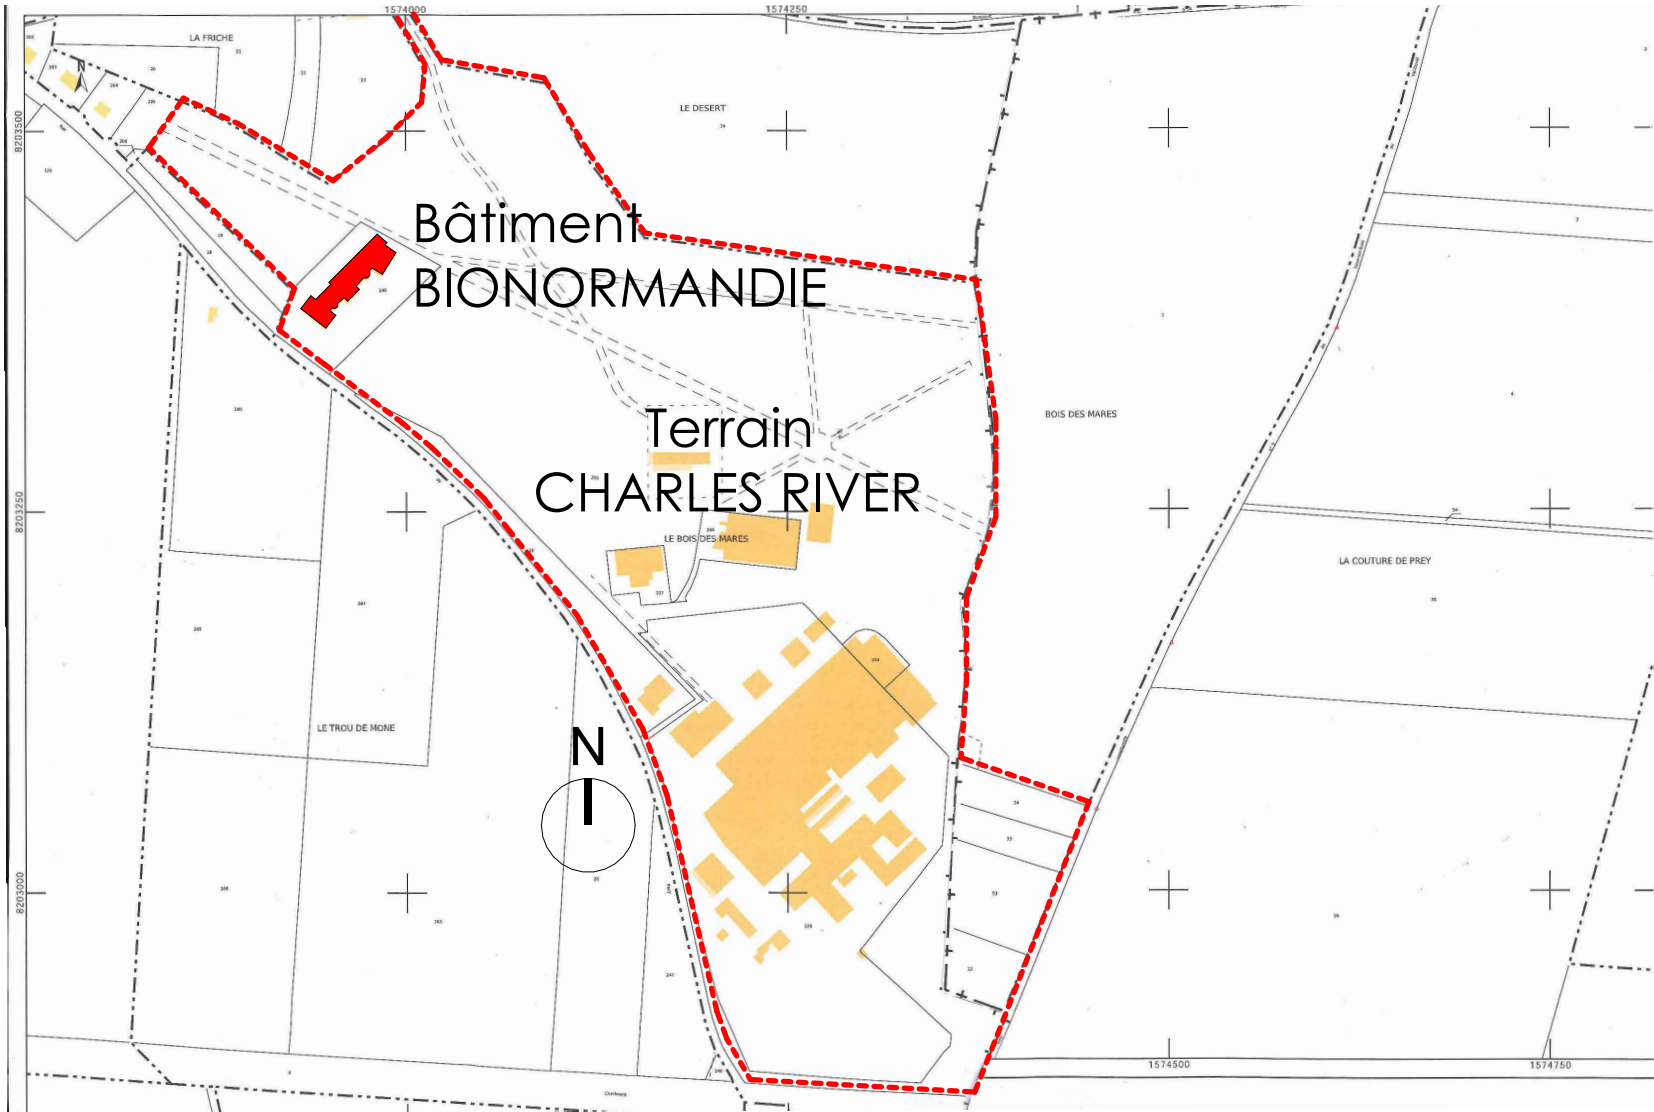


Extrait du plan de cadastre

1 : 5000



Extrait Google EARTH - Etat existant

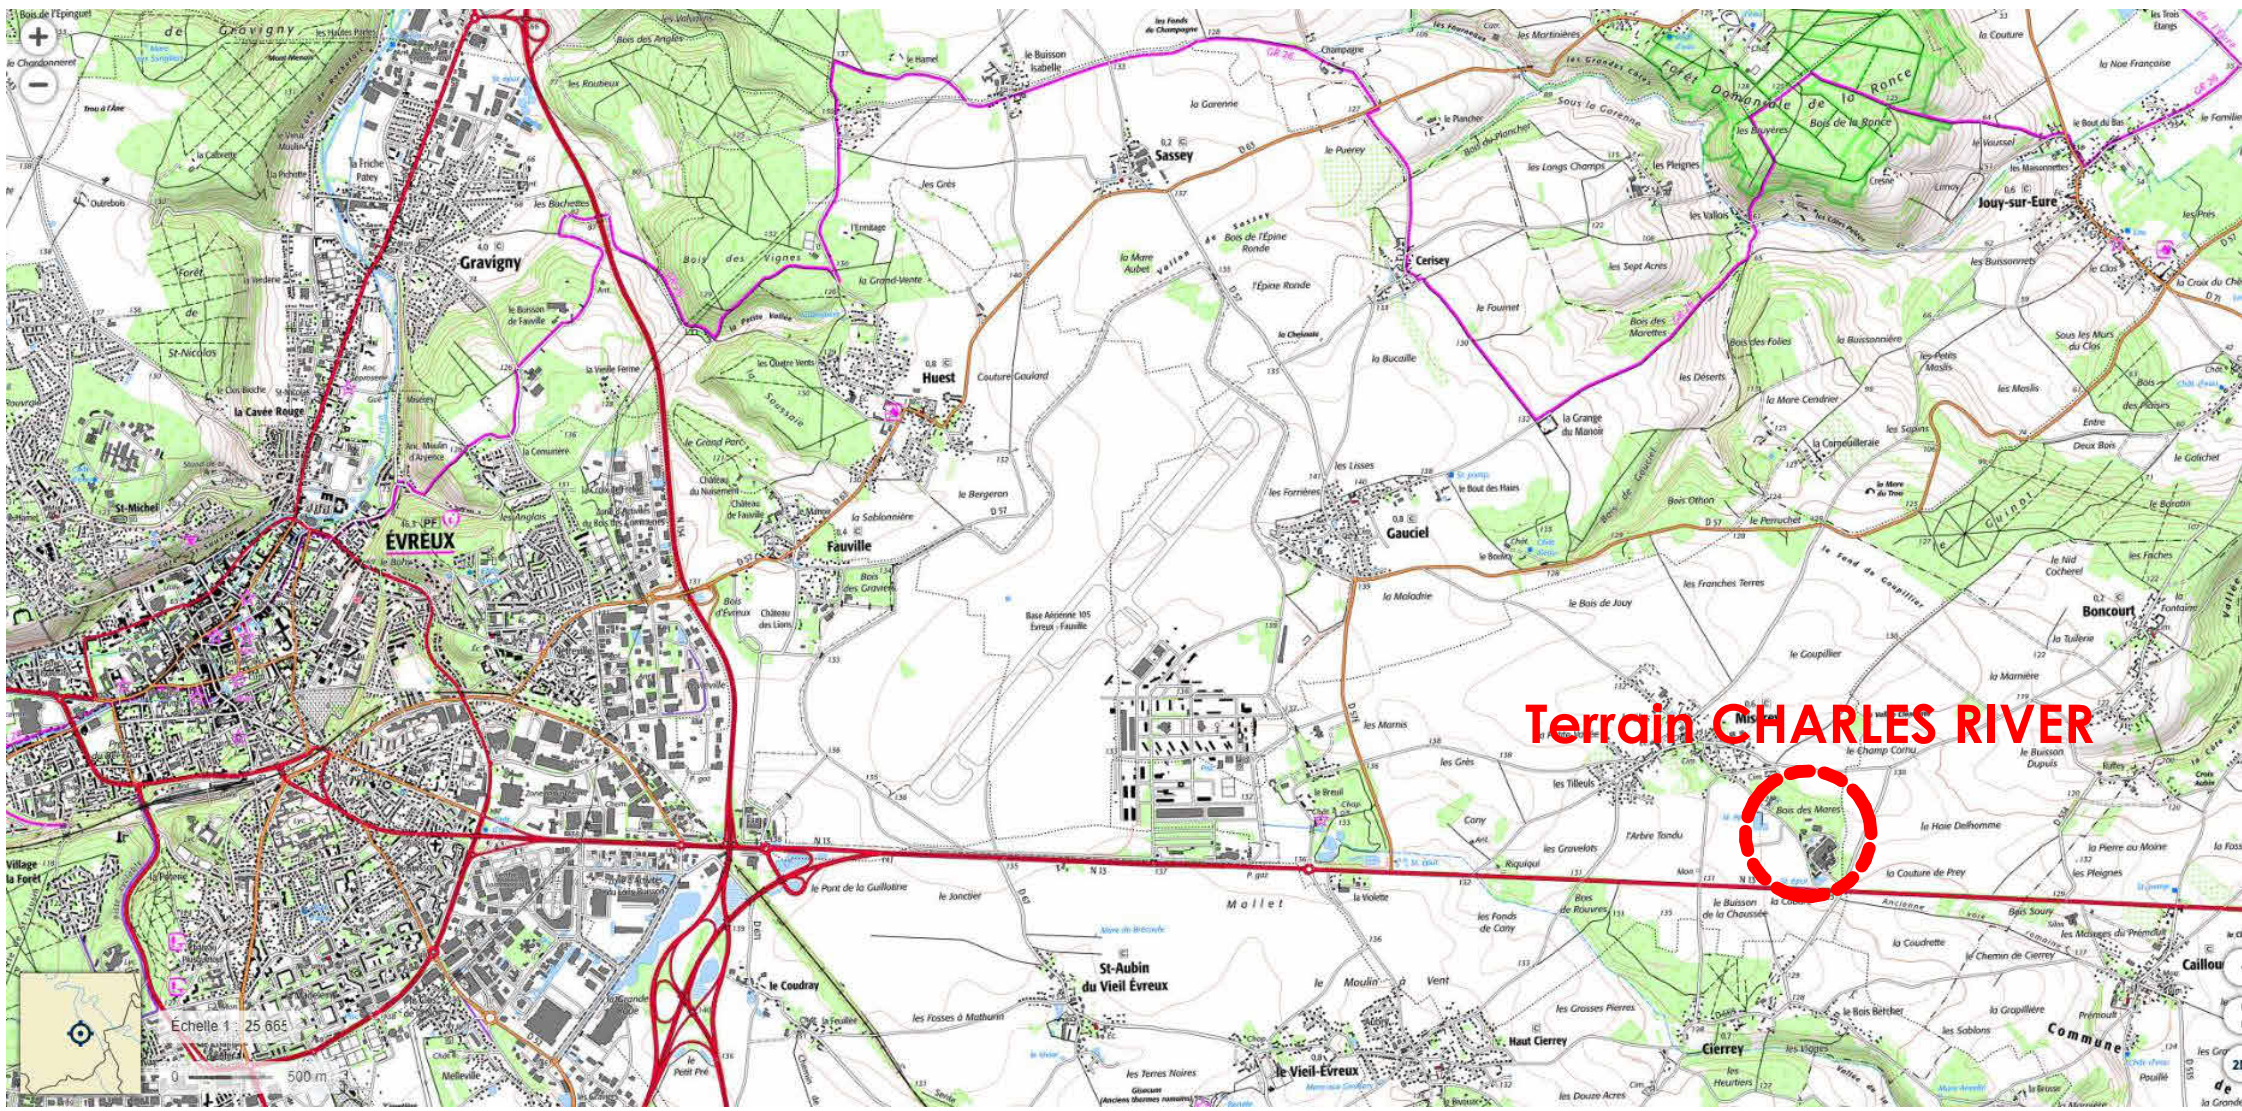

Maître d'ouvrage		charles river	
		Rue de Pacý	
		27930 MISEREY	
			
		Rénovation du Bâtiment BIONORMANDIE	
Indice	Date	Nature de la modification	
		PROJET - Plan masse d'ensemble et situation	
		97	
MAITRISE D'OEUVRE :		2023 K 063	
Architectes :		ATAUB ARCHITECTES	
		76200 BOIS-GUILLAUME Tel. : (33) 02.35.60.30.30	
Economiste :		Cabinet Maggi	
		Economie de la Construction	
		76000 ROUEN Tel. : (33) 02.35.07.78.42	
B.E.T. Fluides thermiques :		ced'ex	
		27370 LA SAUSSAYE Tel. : (33) 09.73.76.03.64	
B.E.T. ELECTRICITE :		BIELEC INGENIERIE	
		76130 MONT SAINT AIGNAN Tel. : (33) 02.35.98.16.18	
Bureau de contrôle:		ALPES CONTROLES	
Coordonnateur SP5:		76800 SAINT ETIENNE DU ROUVRAY Tel. : (33) 03.75.24.02.12	
		Date: 16/05/2025	
		Ech: Comme indiqué	
		Arch ASSOCIE: AKO	
		Chef de projet: HLA	
		Assistant: MFO	
		DIAG FAISA	
		AVP PRO	