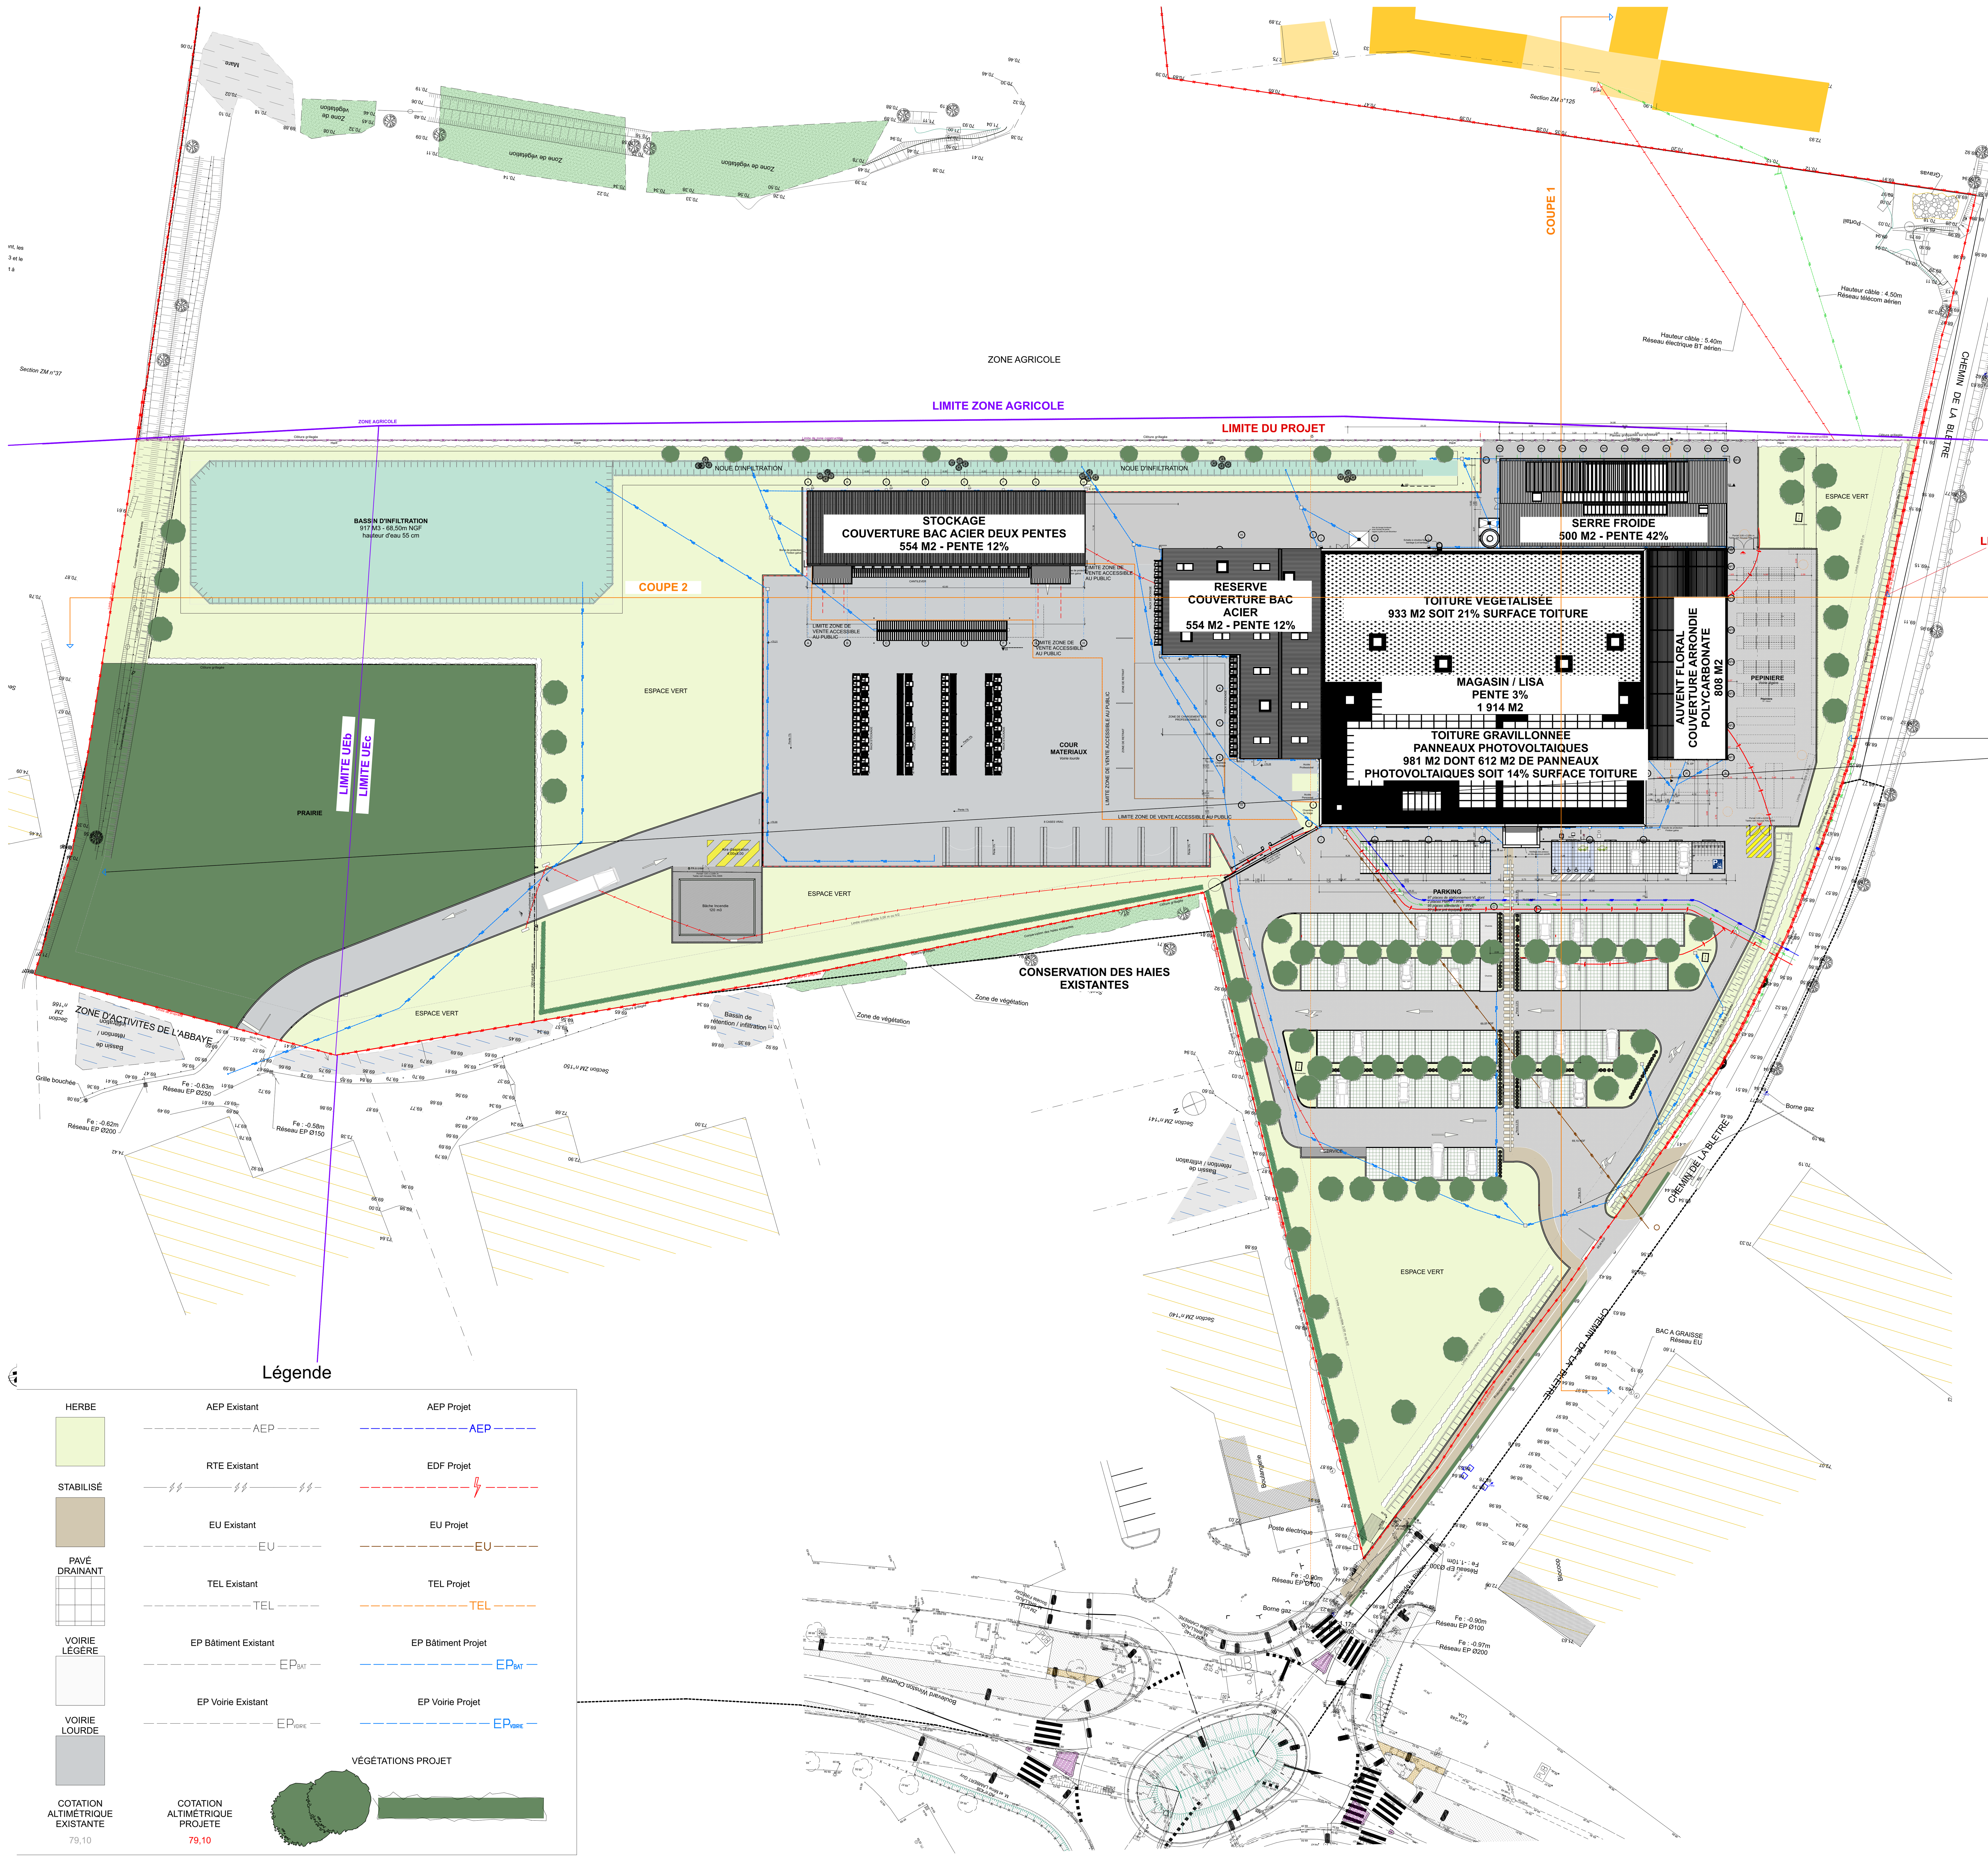


Légende

HERBE	AEP Existant	AEP Projet
STABILISÉ	RTE Existant	EDF Projet
PAVÉ DRAINANT	EU Existant	EU Projet
VOIRIE LÉGÈRE	TEL Existant	TEL Projet
	EP Bâtiment Existant	EP Bâtiment Projet
VOIRIE LOURDE	EP Voirie Existant	EP Voirie Projet
COTATION ALTIMÉTRIQUE EXISTANTE 79,10	COTATION ALTIMÉTRIQUE PROJETE 79,10	VÉGÉTATIONS PROJET

AGRIAL

laMAISON.fr avec AGRIAL

LAMAISON.FR



CONSTRUCTION D'UN BÂTIMENT À USAGE COMMERCIAL, DE VENTE D'ARTICLES DE JARDINAGE ET DE BRICOLAGE

CAS PAR CAS - Plan de masse 500

23036 Référence dossier

Phase :	Type :	Niveau :	Etat :	Nom :	Echelle :
CC					1 / 500ème

Planche **A02**

Maître d'ouvrage : **SAS DISTRICO**
1283 Avenue de Paris - Centre d'affaires Le Phénix
50000 - SAINT-LO

Projet : **laMAISON.fr**
Chemin de la Blêtre
14400 - SAINT VIGOR LE GRAND

Format : **A1**

A B C D E F G H I J K L M N O P Q R S T U V W X Y Z — **Référence :** 20250915_23036_DPC_ArchiCad27.pln

Ind	Date	Dessin	Chef Pr.	Modifications

DNS ARCHITECTES
Tél : +33 (0)2 33 57 38 44
Mail : dessin@dns-architectes.fr
www.dns-architectes.fr
SAINT-LÔ 85 ter Route de Coutances 50180 - AGNEAUX
CAEN 1 rue Dumont D'Urville 14000 - CAEN
PARIS 26-28 Rue de Londres 75009 - PARIS

Ce document est notre propriété exclusive et ne peut être reproduit ou communiqué à des tiers sans notre autorisation écrite. Il est en aucun cas un plan d'éxecution