


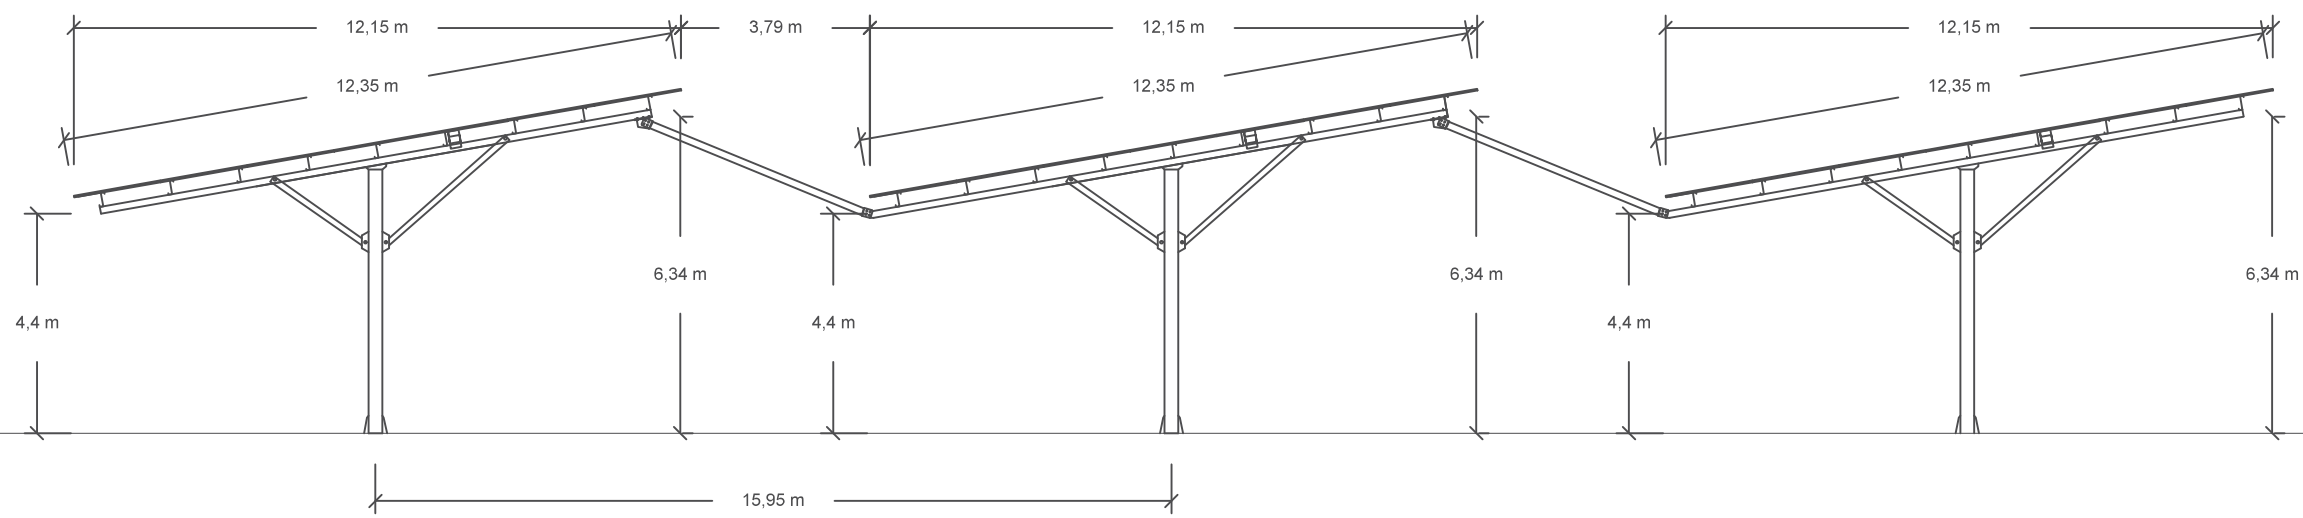

A	Création	L.PECH	J-A.PRETO	05/09/2025
Ind.	Désignation / Modification	Dessinateur	Validation	Date

1828
43.8908705900, 4.94966046994
Couverture plateau sportif

PLAN DE COUPE
Echelle : 1/100

Folio 4
Version AUT

Z:\2-SOLVEO-ENERGIE\2-PHOTOVOLTAIQUE\11-DAO\3 - PROJETS\PRETO JOEY-ALANICAUMONT SUR
DURANCE\DESSIN\1_27262_4B969E43.SV\$.DWG