


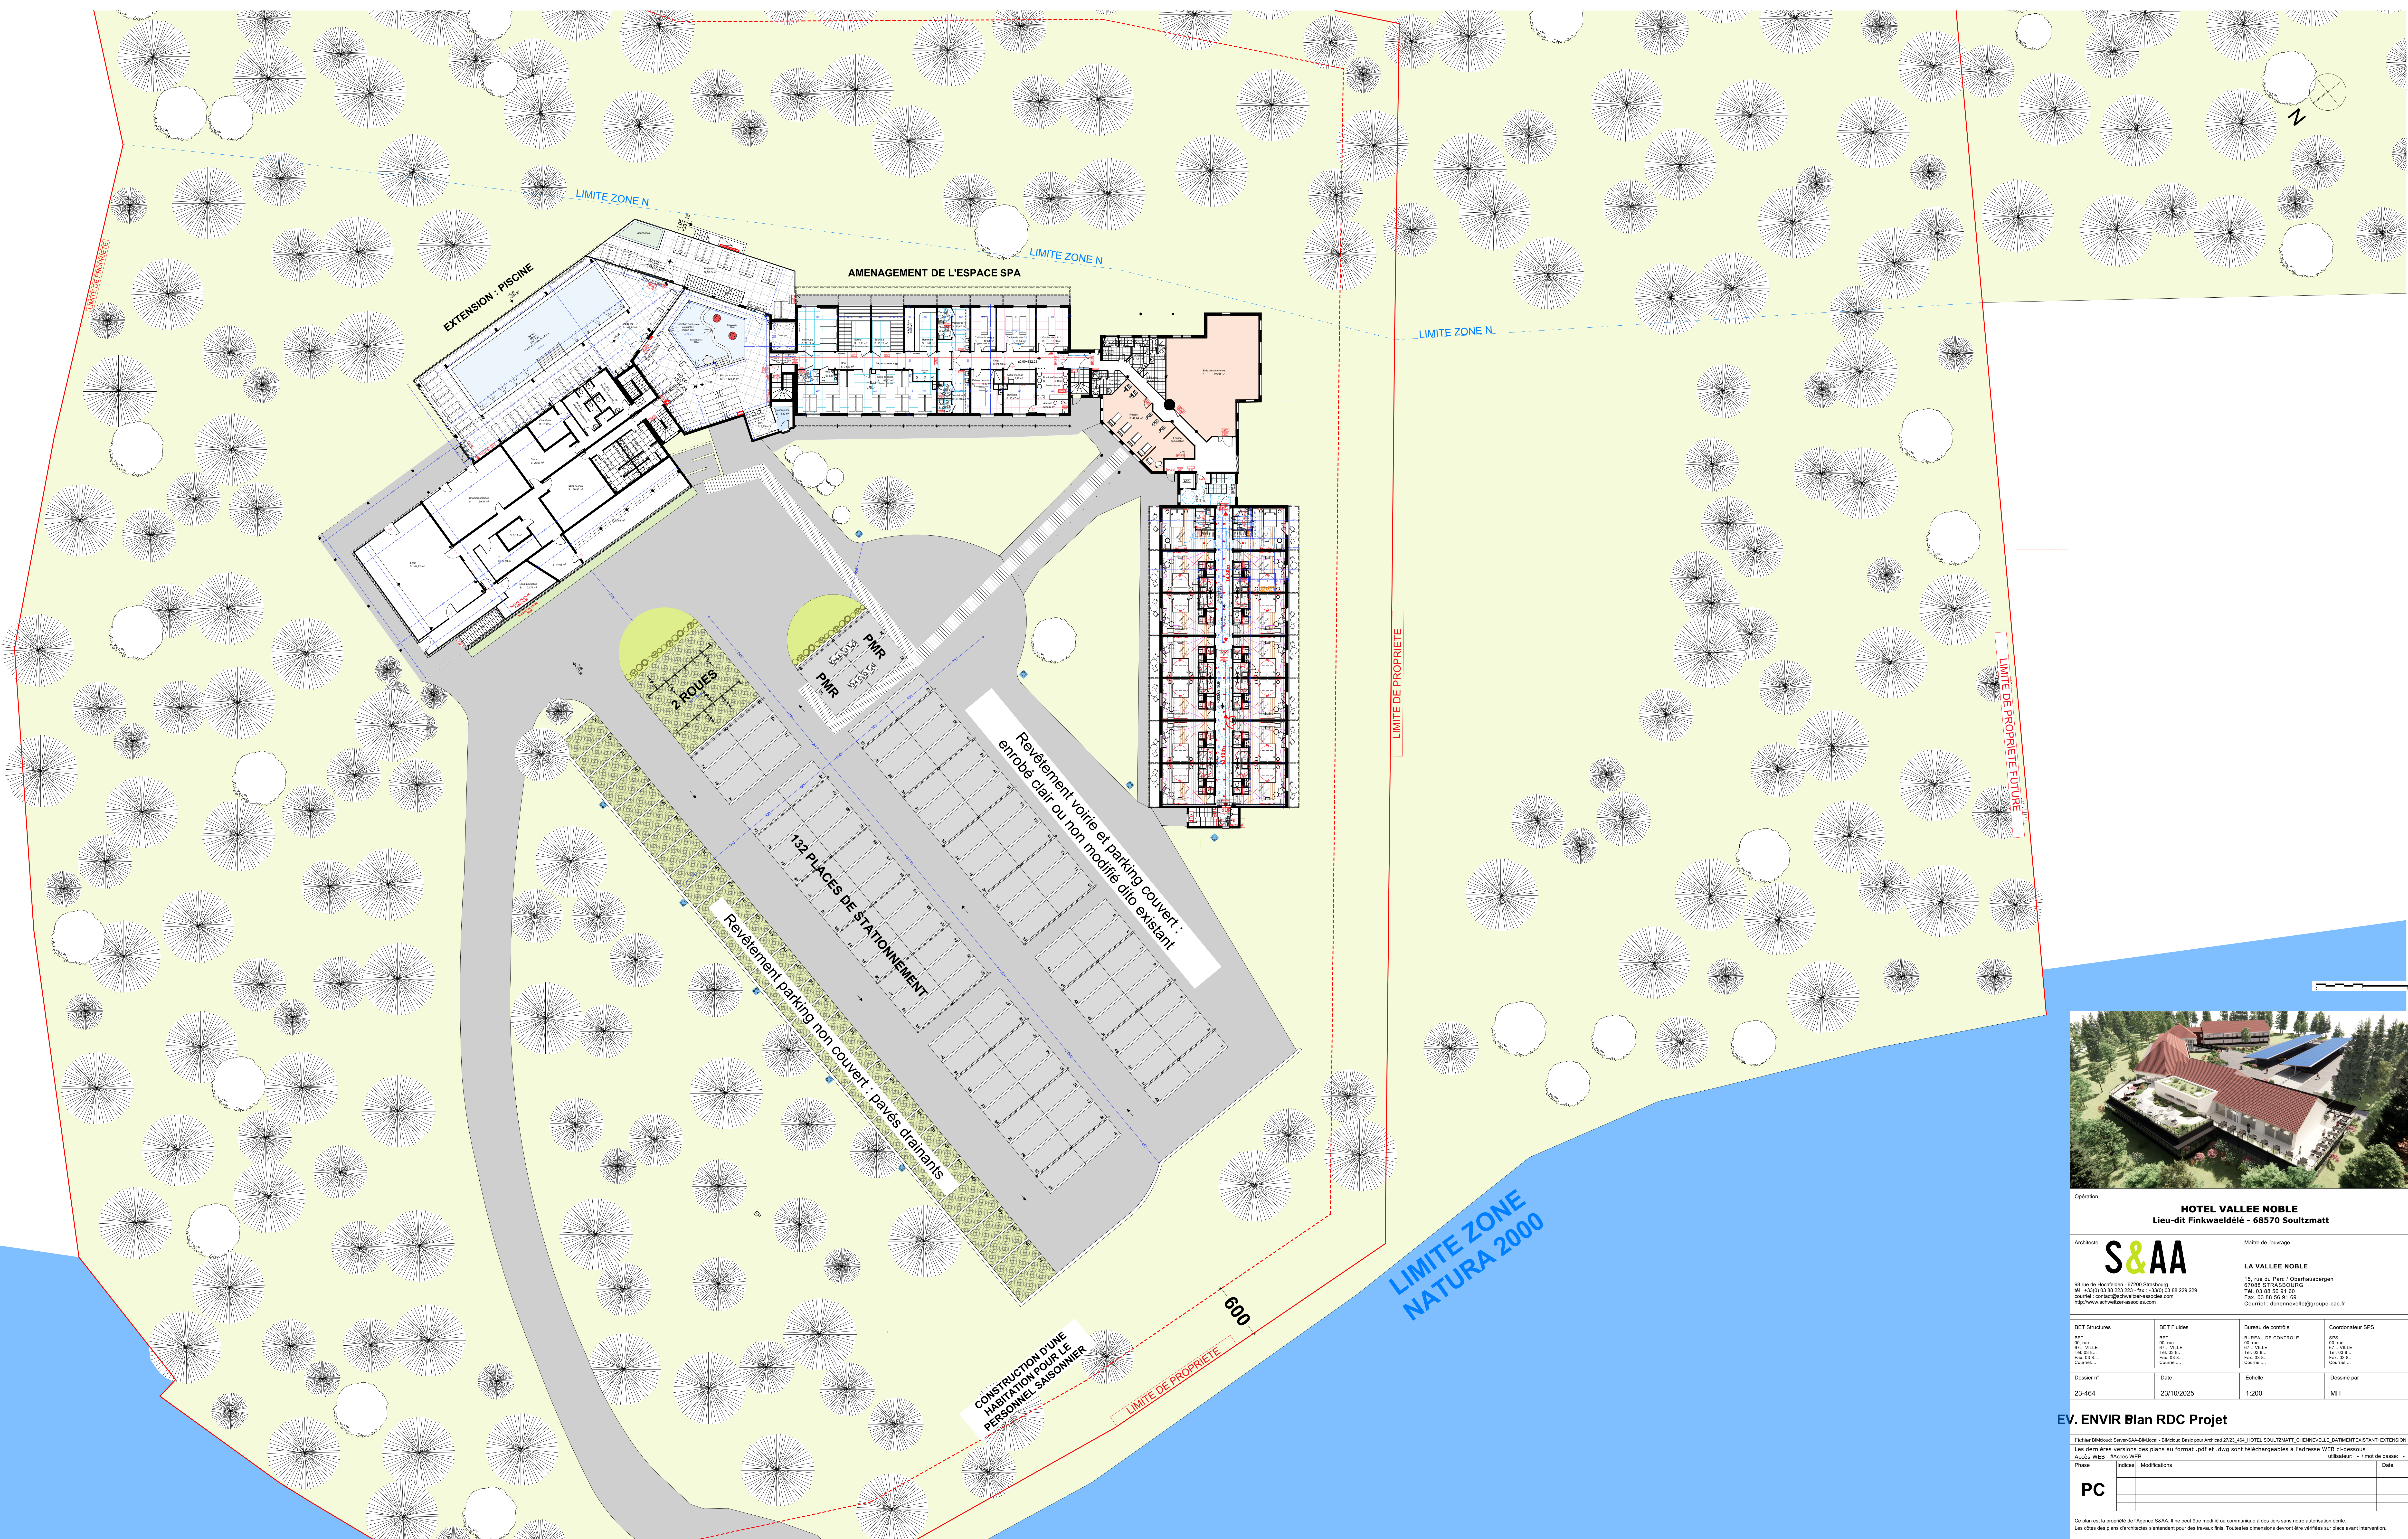

Opération			
HOTEL VALLEE NOBLE Lieu-dit Finkwaeldélé - 68570 Soultzmatt			
Architecte		Maître de l'ouvrage	
S&AA		LA VALLEE NOBLE	
88 rue de Hochfelden - 67000 Strasbourg M. +33(0)3 88 223 223 - Fax. +33(0)3 88 229 229 coursier / contact@schweitzer-associés.com http://www.schweitzer-associés.com		15, rue du Parc - Châtenaubaubergen 67008 STRASBOURG Tél. 03 88 59 91 60 Fax. 03 88 56 91 69 Courriel : d.chenneville@groupe-cac.fr	
BET Structures	BET Fluides	Bureau de contrôle	Coordonnateur SPS
BET ... 02 - rue 07 - VILLE Tél. 03 8 ... Fax. 03 8 ... Courriel...	BET ... 02 - rue 07 - VILLE Tél. 03 8 ... Fax. 03 8 ... Courriel...	BUREAU DE CONTRÔLE 02 - rue 07 - VILLE Tél. 03 8 ... Fax. 03 8 ... Courriel...	SPS ... 02 - rue 07 - VILLE Tél. 03 8 ... Fax. 03 8 ... Courriel...
Dossier n°	Date	Echelle	Dessiné par
23-464	23/10/2025	1:200	MH

EV. ENVIR Blan RDC Projet

Fichier BIMxout: Server-SAA-BIMxout - BIMxout Base pour Archicad 2702_464_HOTEL SOULTZMATT_CHENNEVILLE_BATIMENTEXISTANT-EXTENSION
Les dernières versions des plans au format .pdf et .dwg sont téléchargeables à l'adresse WEB ci-dessous
Accès WEB: #AccessWEB

Phase	Indices	Modifications	Utilisateur	Date
PC				

Ce plan est la propriété de l'Agence S&AA. Il ne peut être modifié ou communiqué à des tiers sans notre autorisation écrite.
Les cotés des plans d'architectes s'entendent pour des travaux finis. Toutes les dimensions devront être vérifiées sur place avant intervention.